




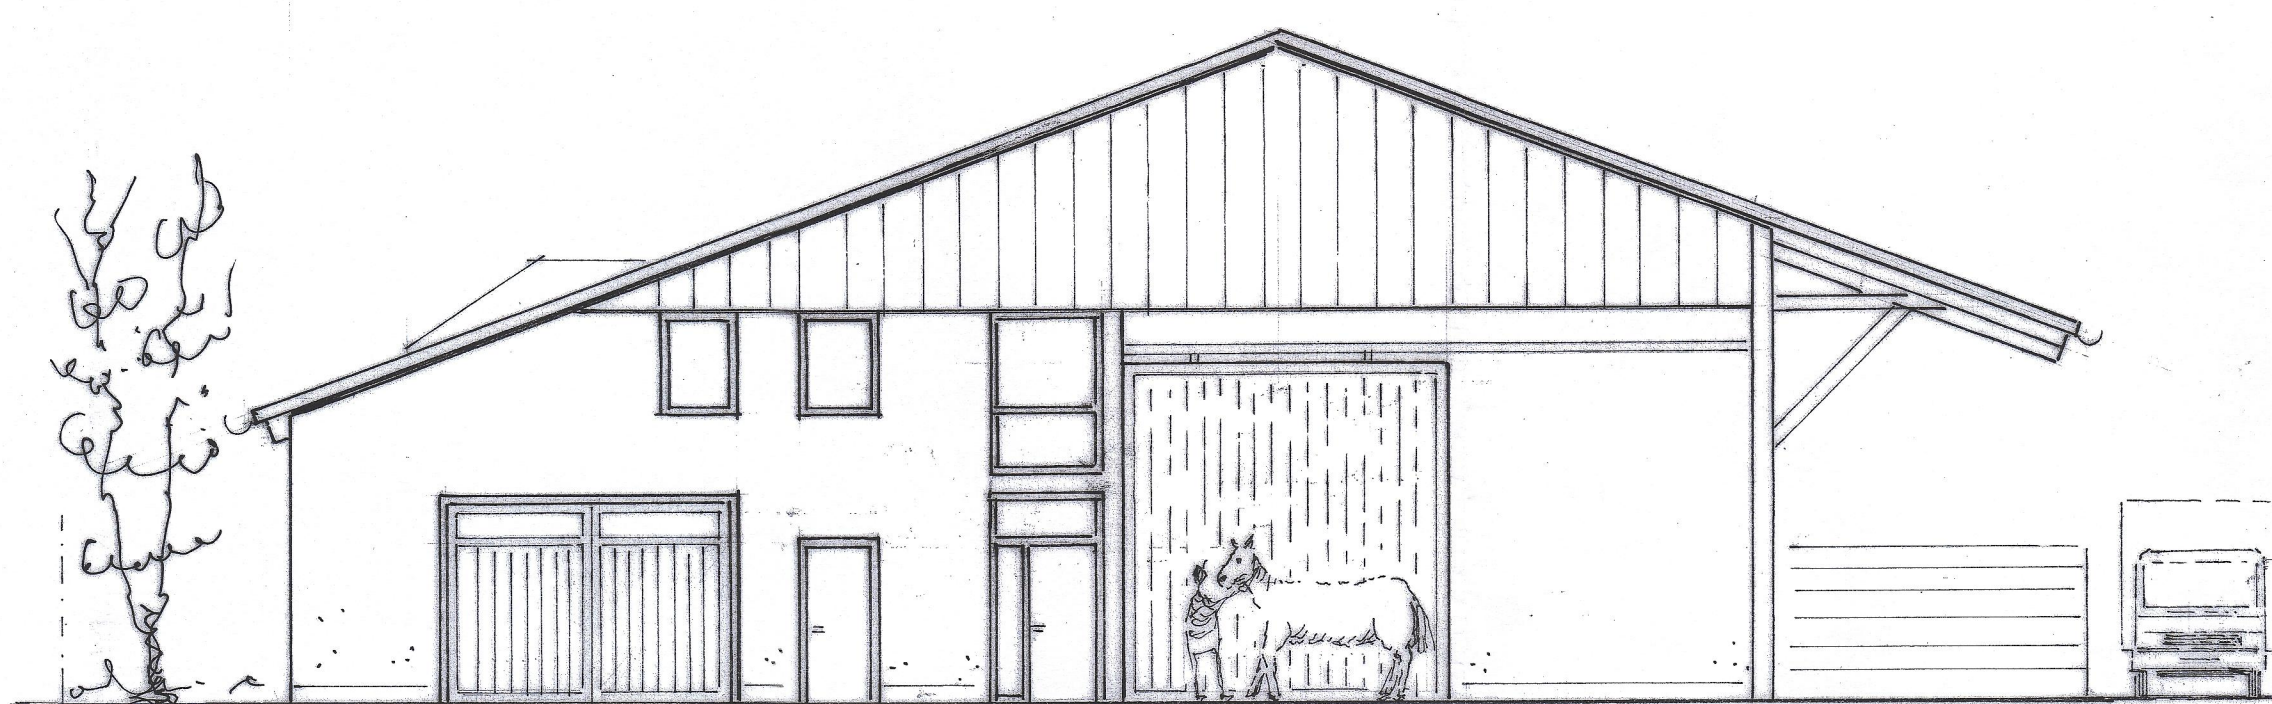


NORDSEITE

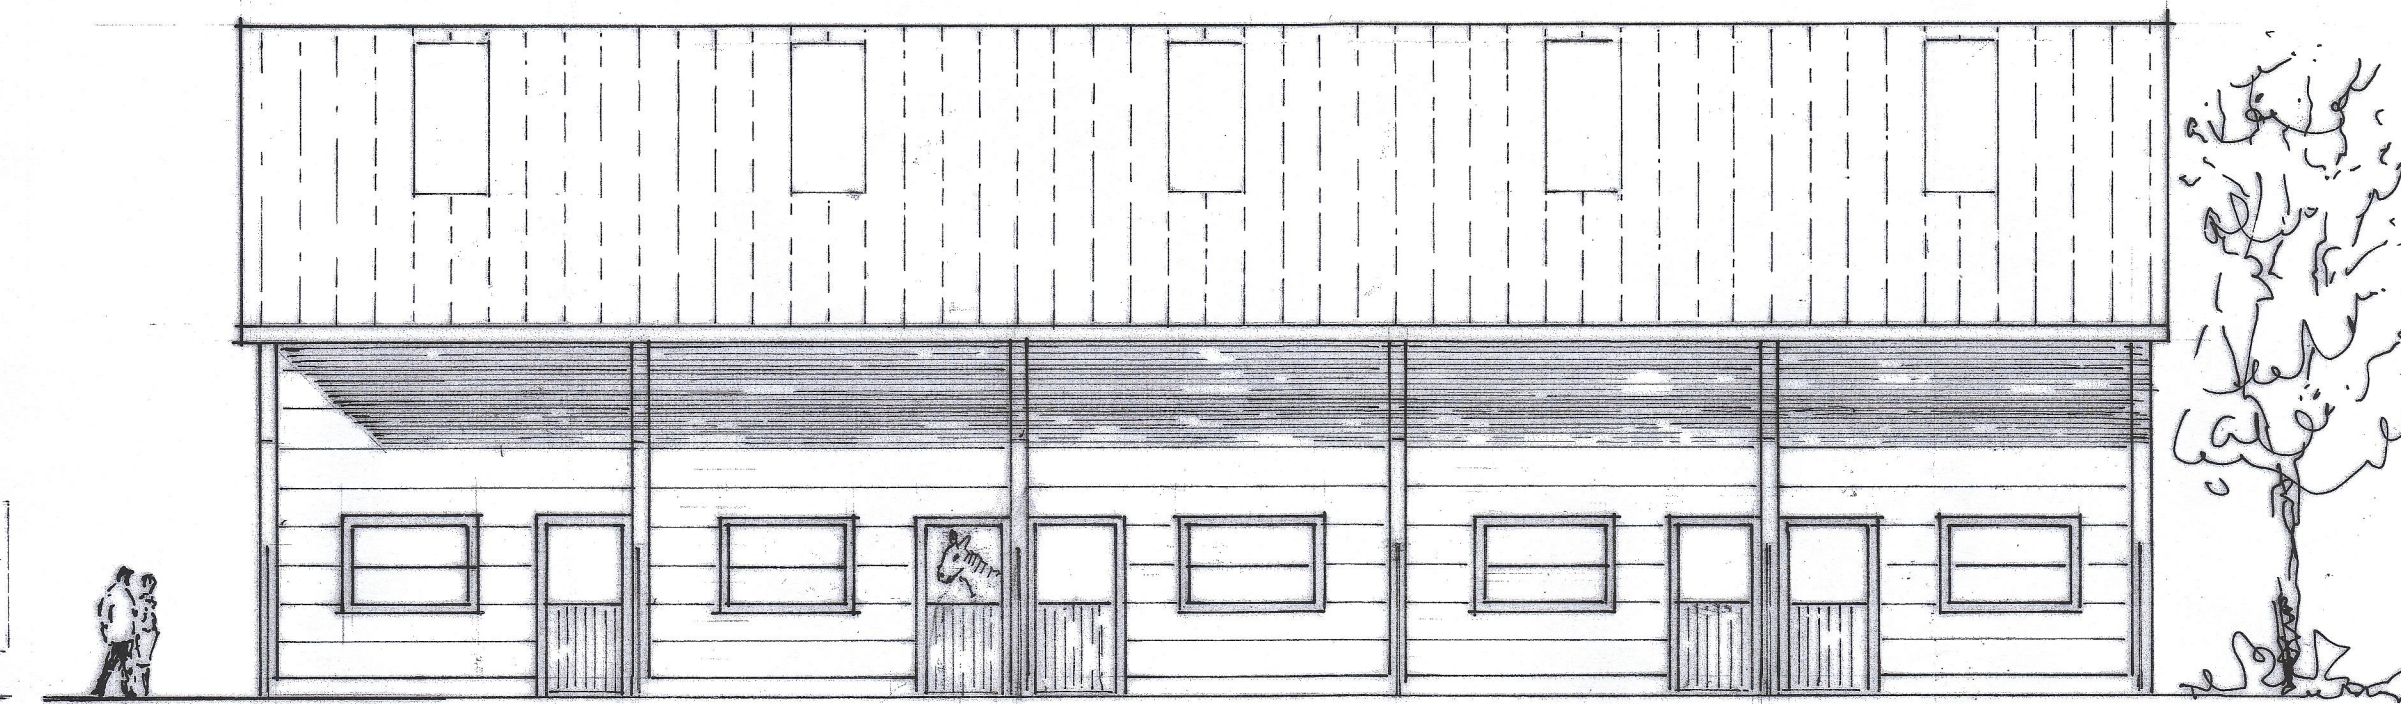


WESTSEITE

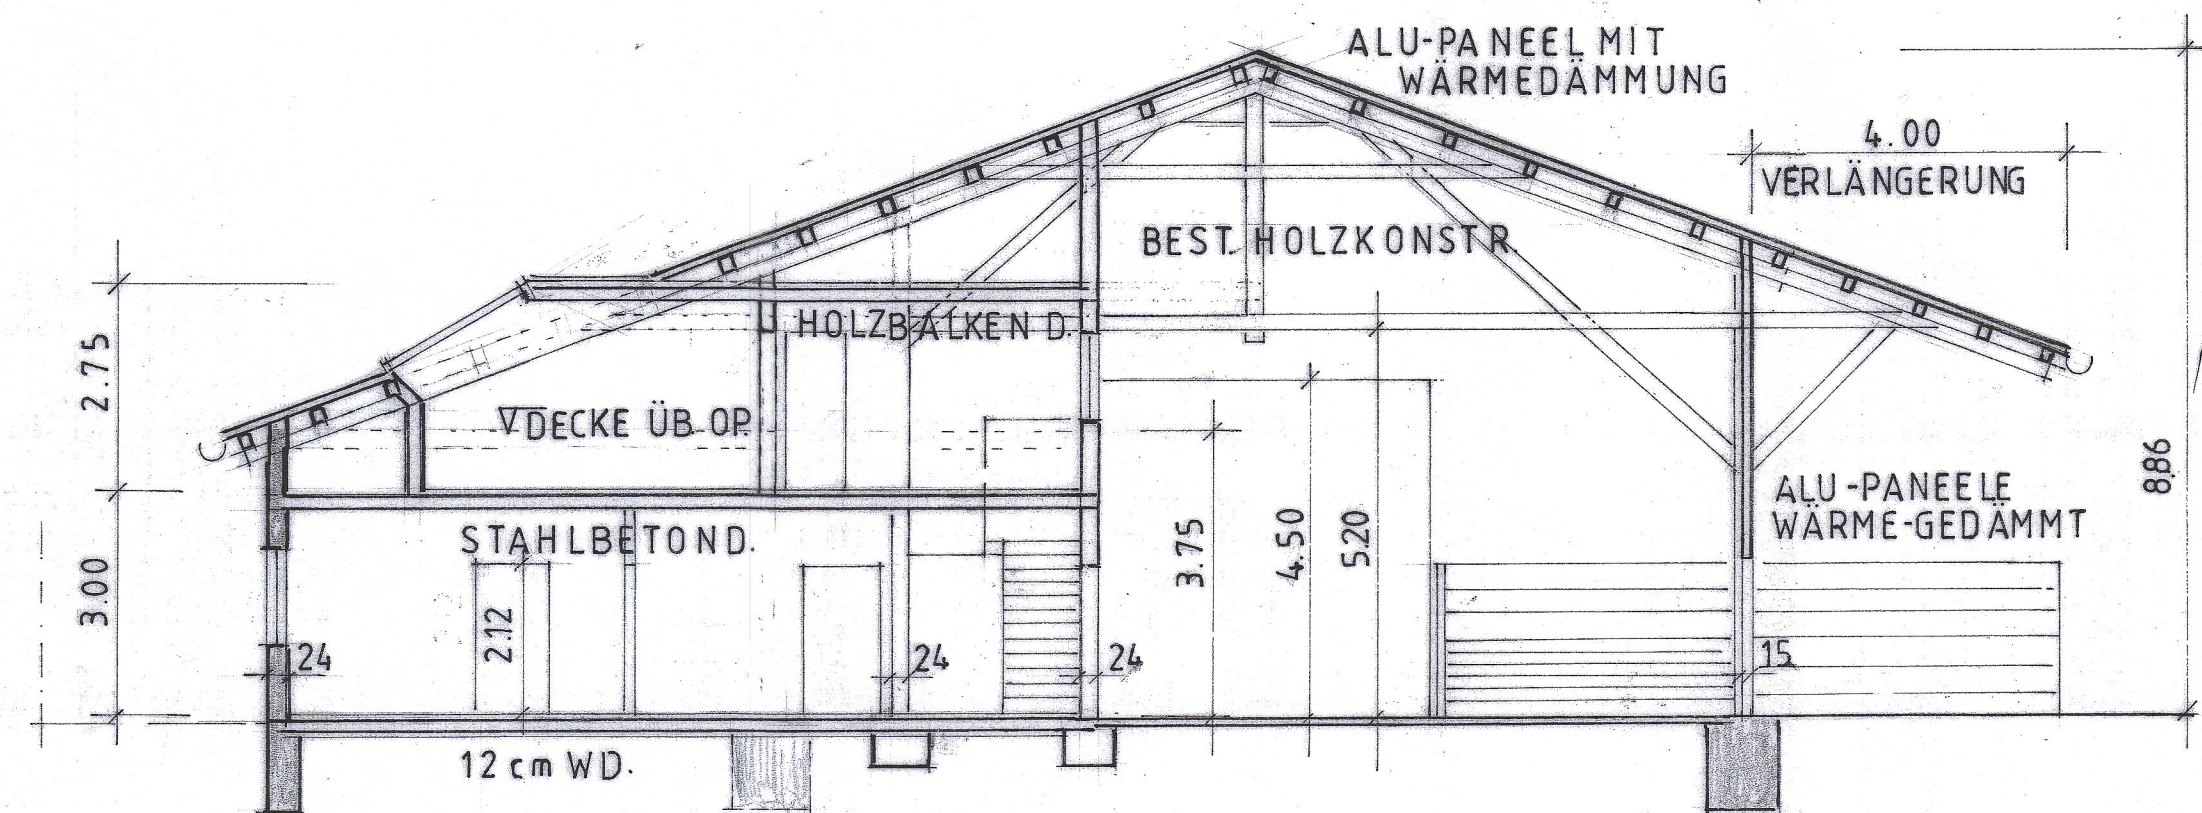

SCHNITT A-A

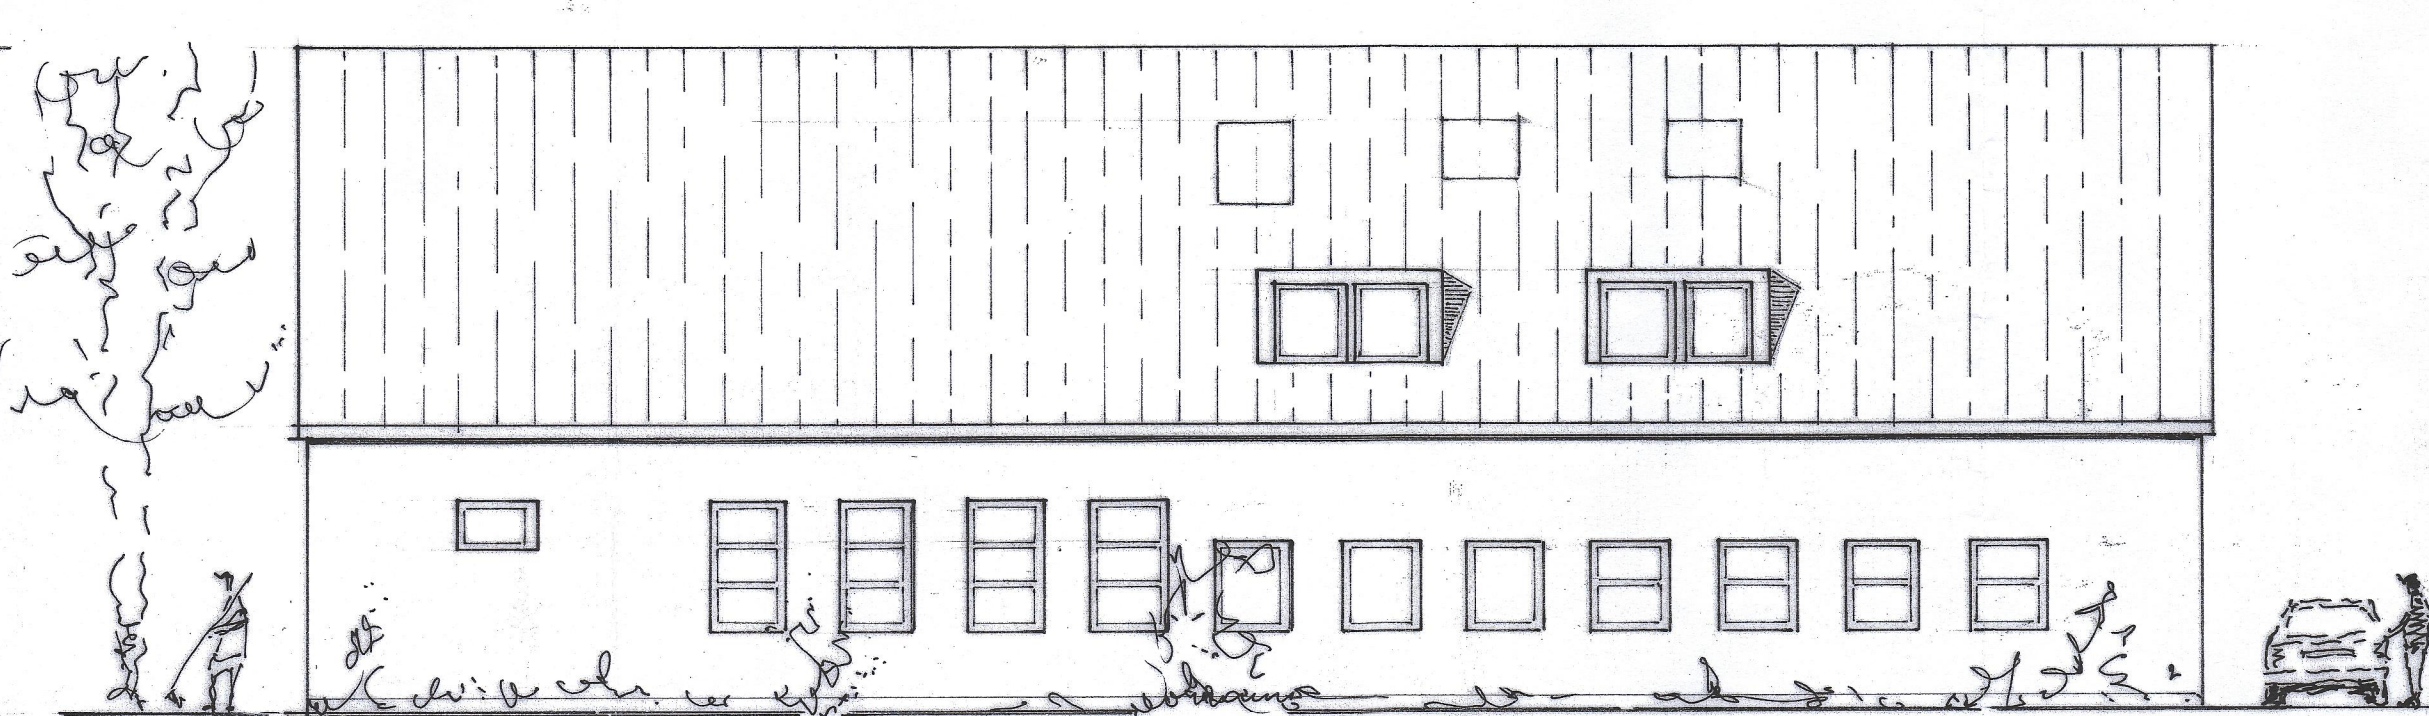

OSTSEITE

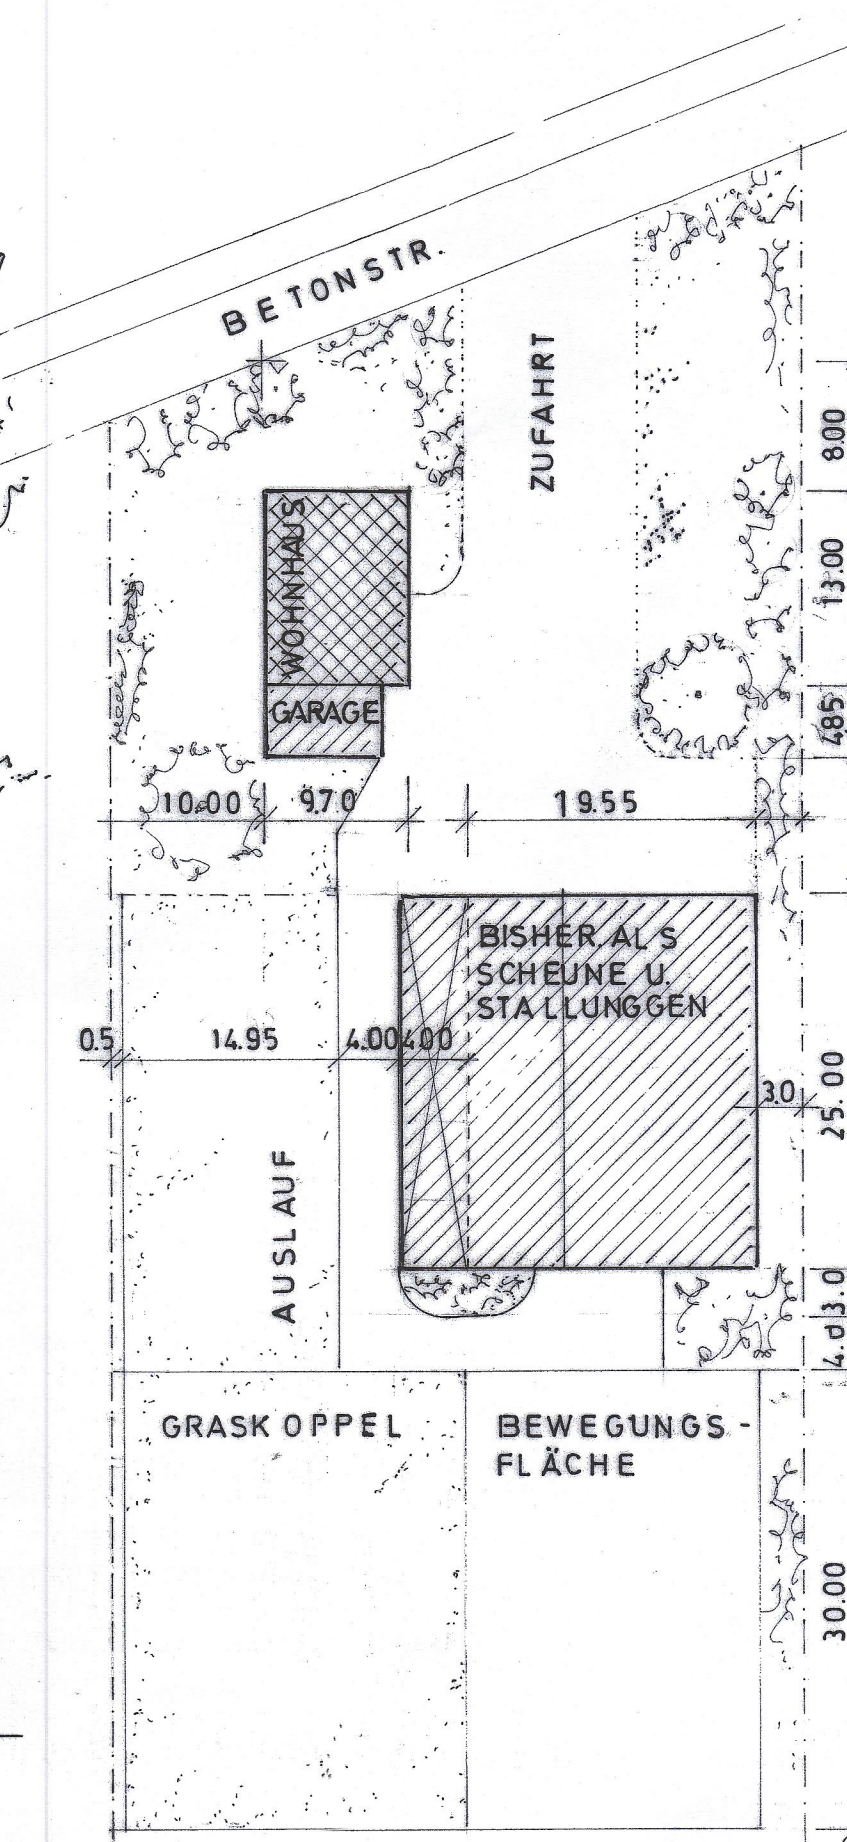

LAGEPLAN M. 1:500

BAUVORANFRAGE

UMNUTZUNG, EINER BISHER LANDWIRTSCHAFTLICH
GENUTZTEN SCHEUNE, IN EINE TIERARZTPRAXIS MIT
STATIONÄRER BEHANDLUNG UND UNTERBRIGNUNG
VON PFERDEN IN
76829 LANDAU-MÖRLHEIM