



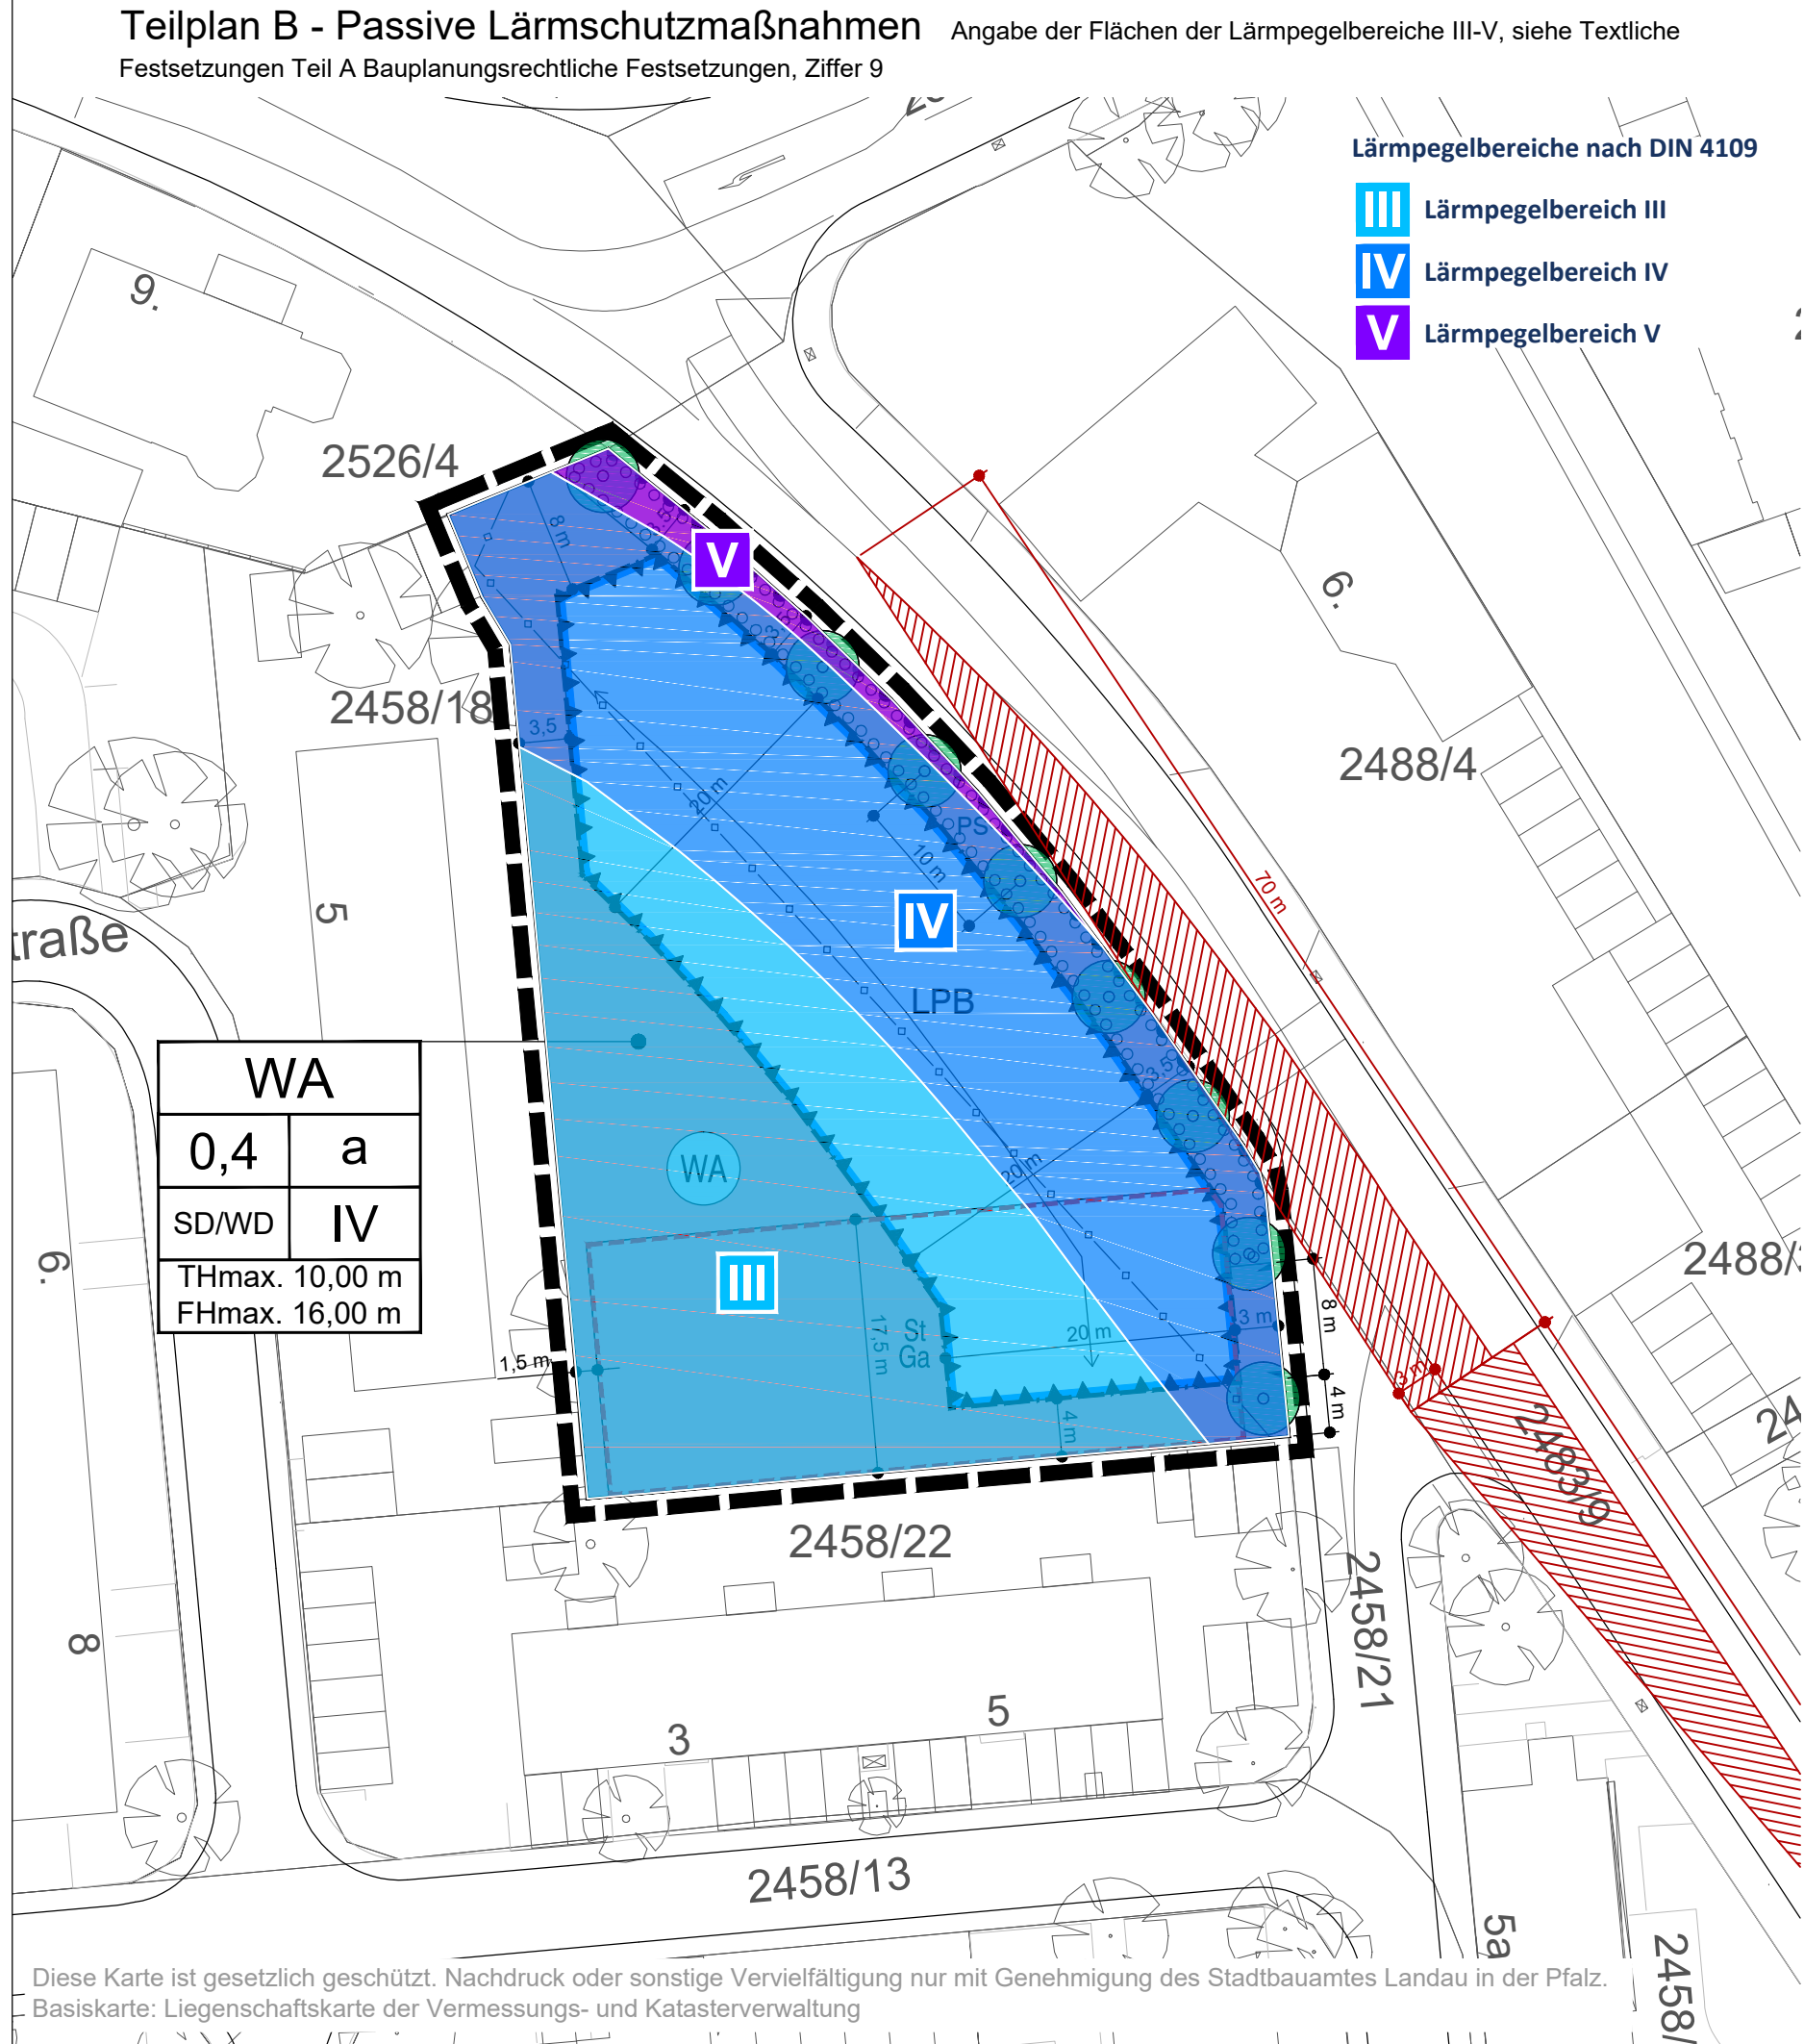

Legende


Signaturen gemäß der Verordnung über die Ausarbeitung der Bauleitpläne und die Darstellung des Planinhaltes (Planzeichenverordnung 1990 - PlanZV 90)

- Art der baulichen Nutzung (§ 9 Abs. 1 Nr. 1 des Baugesetzbuches -BauGB-, §§ 1 bis 11 der Baunutzungsverordnung -BauNVO-)

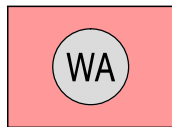

1.1.3. Allgemeine Wohngebiete (§ 4 BauNVO)

- Bauweise, Baulinien, Baugrenzen (§ 9 Abs. 1 Nr. 2 BauGB, §§ 22 und 23 BauNVO)

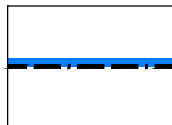

3.5. Baugrenze

Füllschema der Nutzungsschablone

WA	Art der baulichen Nutzung
0,4	a
SD/WD	IV
THmax. 10,00 m	
FHmax. 16,00 m	

Grundflächenzahl (GRZ)

Bauweise

Dachform

Zahl der Vollgeschosse

Trauf- und Firsthöhe max.

- Verkehrsflächen (§ 9 Abs. 1 Nr. 11 und Abs. 6 BauGB)




6.4 Bereich ohne Ein- und Ausfahrt




6.4 Einfahrtbereich

- Hauptversorgungs- und Hauptabwasserleitungen (§ 9 Abs. 1 Nr. 13 und Abs. 6 BauGB)

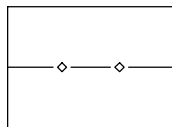


Unterirdische Hauptabwasserleitung; bestehende Kanalleitung

- Planungen, Nutzungsregelungen, Maßnahmen und Flächen für Maßnahmen zum Schutz, zur Pflege und zur Entwicklung Natur und Landschaft (§ 9 Abs. 1 Nr. 20, 25 und Abs. 6 BauGB)

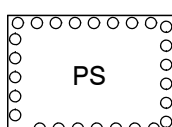

13.2.1. Umgrenzung von Flächen zum Anpflanzen von Bäumen, Sträuchern und sonstigen Bepflanzungen; privater Pflanzstreifen (§ 9 Abs. 1 Nr. 25 Buchstabe a) und Abs. 6 BauGB)

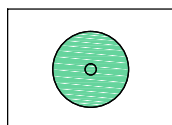


Anpflanzen: Bäume


- Sonstige Planzeichen




15.3. Umgrenzung von Flächen für Nebenanlagen, Stellplätze, Garagen und Gemeinschaftsanlagen (§ 9 Abs.1 Nr.4 und 22 BauGB)

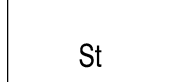

Zweckbestimmung: Stellplätze

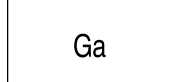

Zweckbestimmung: Garagen

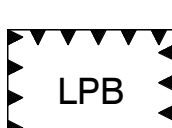


15.6. Umgrenzung der Flächen für Nutzungsbeschränkungen oder für Vorkehrungen die zum Schutz gegen schädliche Umwelteinwirkungen im Sinne des Bundes-Immissionsschutzgesetzes - Lärmpegelbereich (§ 9 Abs. 1 Nr. 24 und Abs. 4 BauGB)



15.13. Grenze des räumlichen Geltungsbereiches (§ 9 Abs. 7 BauGB)

Hinweise, nachrichtliche Übernahmen

 

Flurstücksgrenze Bestand




Flurstücksnummer



Gebäude Bestand mit Hausnummer




Baum Bestand

 


Straßenbegrenzung



Wege Bestand

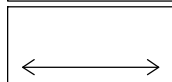

Firstrichtung

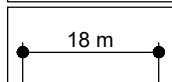

Maßangaben in Meter



Sichtdreieck nach RAS106 Vzsl 50 km/h

Rechtsgrundlagen

Als gesetzliche Grundlagen wurden verwendet:

- Baugesetzbuch (BauGB) In der Fassung der Bekanntmachung vom 03. November 2017 (BGBl. I S. 3634).
- Verordnung über die bauliche Nutzung der Grundstücke (Baunutzungsverordnung - BauNVO) In der Fassung der Bekanntmachung vom 21. November 2017 (BGBl. I S. 3786).
- Gesetz zum Schutz vor schädlichen Bodenveränderungen und zur Sanierung von Altlasten (Bundes-Bodenschutzgesetz - BBodSchG) In der Fassung der Bekanntmachung vom 17. März 1998 (BGBl. I S. 502), das zuletzt durch Artikel 3 Absatz 3 der Verordnung vom 27. September 2017 (BGBl. I S. 3465) geändert worden ist.
- Gesetz zum Schutz vor schädlichen Umwelteinwirkungen durch Luftverunreinigungen, Geräusche, Erschütterungen und ähnliche Vorgänge (Bundes-Immissionsschutzgesetz - BImSchG) In der Fassung der Bekanntmachung vom 17. Mai 2013 (BGBl. I S. 1274), das zuletzt durch Artikel 1 des Gesetzes vom 08. April 2019 (BGBl. I S. 432) geändert worden ist.
- Gesetz über Naturschutz und Landschaftspflege (Bundesnaturschutzgesetz - BNatSchG) Vom 29. Juli 2009 (BGBl. I S. 2542), das zuletzt durch Artikel 8 des Gesetzes vom 13. Mai 2019 (BGBl. I S. 706) geändert worden ist.
- Verordnung über die Ausarbeitung der Bauleitpläne und die Darstellung des Planinhaltes (Planzeichenverordnung - PlanZV) Vom 18. Dezember 1990 (BGBl. 1991 I S. 58), die zuletzt durch Artikel 3 des Gesetzes vom 04. Mai 2017 (BGBl. I S. 1057) geändert worden ist.
- Gesetz über die Umweltverträglichkeitsprüfung (UVPG) In der Fassung der Bekanntmachung vom 24. Februar 2010 (BGBl. I S. 94), das zuletzt durch Artikel 2 des Gesetzes vom 12. Dezember 2019 (BGBl. I S. 2513) geändert worden ist.
- Gesetz zur Ordnung des Wasserhaushalts (Wasserhaushaltsgesetz - WHG) In der Fassung der Bekanntmachung vom 31. Juli 2009 (BGBl. I S. 2585), das zuletzt durch Artikel 2 des Gesetzes vom 04. Dezember 2018 (BGBl. I S. 2254) geändert worden ist.
- Bundesfernstraßengesetz (FStrG) In der Fassung der Bekanntmachung vom 28. Juni 2007 (BGBl. I S. 1206), das zuletzt durch Artikel 1 des Gesetzes vom 29. November 2018 (BGBl. I S. 2237) geändert worden ist.
- Bundeskleingartengesetz (BKleingG) Vom 28. Februar 1983 (BGBl. I S. 210), das zuletzt durch Artikel 11 des Gesetzes vom 19. September 2006 (BGBl. I S. 2146) geändert worden ist.
- Denkmalschutzgesetz für das Land Rheinland-Pfalz (DSchG) In der Fassung der Bekanntmachung vom 23. März 1978 (GVBl. S. 159), das durch Artikel 3 des Gesetzes vom 03. Dezember 2014 (GVBl. S. 245) geändert worden ist.
- Gemeindeordnung für das Land Rheinland-Pfalz (GemO) In der Fassung der Bekanntmachung vom 31. Januar 1994 (GVBl. S. 153), die durch Artikel 37 des Gesetzes vom 19. Dezember 2018 (GVBl. S. 448) geändert worden ist.
- Landesbauordnung für das Land Rheinland-Pfalz (LBauO) In der Fassung der Bekanntmachung vom 24. November 1998 (GVBl. S. 365), mehrfach geändert durch Artikel 1 des Gesetzes vom 18. Juni 2019 (GVBl. S. 112).
- Landesgesetz zur nachhaltigen Entwicklung von Natur und Landschaft für das Land Rheinland-Pfalz (Landesnaturschutzgesetz - LNatSchG) Vom 06. Oktober 2015 (GVBl. S. 283), das durch Artikel 3 des Gesetzes vom 21. Dezember 2016 (GVBl. S. 583) geändert worden ist.
- Landesstraßengesetz für das Land Rheinland-Pfalz (LStrG) In der Fassung der Bekanntmachung vom 01. August 1977 (GVBl. S. 273), zuletzt geändert durch Gesetz vom 08. Mai 2018 (GVBl. S. 92).
- Landeswassergesetz für das Land Rheinland-Pfalz (LWG) In der Fassung der Bekanntmachung vom 14. Juli 2015 (GVBl. S. 127), zuletzt geändert durch Artikel 2 des Gesetzes vom 26. November 2019 (GVBl. S. 338).
- Landesnachbarrechtsgesetz für das Land Rheinland-Pfalz (LNRG) In der Fassung der Bekanntmachung vom 15. Juni 1970 (GVBl. S. 198), das mehrfach durch Artikel 1 des Gesetzes vom 21. Juli 2003 (GVBl. S. 209) geändert worden ist.
- Landesbodenschutzgesetz für das Land Rheinland-Pfalz (LBodSchG) In der Fassung der Bekanntmachung vom 25. Juli 2005 (GVBl. S. 302), zuletzt geändert durch Artikel 14 des Gesetzes vom 19. Dezember 2018 (GVBl. S. 448).

Verfahrensvermerke

- Aufstellungsbeschluss durch den Stadtrat gem. § 2 Abs. 1 BauGB am 23.05.2017
 - Ortsübliche Bekanntmachung des Aufstellungsbeschlusses gem. § 2 Abs. 1 BauGB am 08.06.2017
 - Frühzeitige Beteiligung der Behörden und der sonstigen Träger öffentlicher Belange gem. § 4 Abs. 1 BauGB vom 13.06.2019 bis 05.07.2019
 - Ortsübliche Bekanntmachung der frühzeitigen Öffentlichkeitsbeteiligung am 14.06.2019
 - Frühzeitige Öffentlichkeitsbeteiligung gem. § 3 Abs. 1 BauGB vom 24.06.2019 bis 05.07.2019
 - Entwurfs- und Offenlagebeschluss durch den Ausschuss für Stadtentwicklung, Bauen und Wohnen gem. § 3 Abs. 2 BauGB am 15.10.2019
 - Beteiligung der Behörden und der sonstigen Träger öffentlicher Belange gem. § 4 Abs. 2 BauGB vom 05.11.2019 bis 13.12.2019
 - Ortsübliche Bekanntmachung der öffentlichen Auslegung des Entwurfs gem. § 3 Abs. 2 BauGB am 31.10.2019
 - Beteiligung der Öffentlichkeit gem. § 3 Abs. 2 BauGB in der Zeit vom 13.11.2019 bis 13.12.2019
 - Satzungsbeschluss durch den Stadtrat gem. § 10 Abs. 1 BauGB am
 - Ausfertigung Es wird bestätigt, dass der Inhalt dieses Bebauungsplanes mit seinen Festsetzungen durch Zeichnung, Farbe, Schrift und Text mit den hierzu ergangenen Beschlüssen des jeweils zuständigen gemeindlichen Gremiums übereinstimmen und dass die für die Rechtswirksamkeit maßgebenden Verfahrensvorschriften eingehalten worden sind.
- Landau in der Pfalz, den Die Stadtverwaltung

Oberbürgermeister, Thomas Hirsch

(Siegel)

- Ortsübliche Bekanntmachung des Satzungsbeschlusses gem. § 10 Abs. 3 BauGB am

- Inkrafttreten des Bebauungsplanes nach § 10 Abs. 3 BauGB am

Übersichtsplan



Vorhabenbezogener Bebauungsplan „C22 ‚Ile de France‘, 1. Teiländerung“ mit integrierten gestalterischen Festsetzungen nach § 88 LBauO sowie integrierter Grünordnungsplanung

Teil A - Planzeichnung Satzungsfassung


Das Gebiet liegt in der Gemarkung Landau.



WSW & PARTNER GMBH
Planungsbüro für Umwelt | Städtebau | Architektur
Hertelsbrunnenring 20 | 67657 Kaiserslautern
kontakt@wsw-partner.de | www.wsw-partner.de
T 0631.3423-0 | F 0631.3423-200

Datum: Januar 2020
M 1:500

Stadtverwaltung Landau in der Pfalz
Stadtbauamt
Abt. Stadtplanung / Stadtentwicklung
Königstraße 21
76829 Landau in der Pfalz

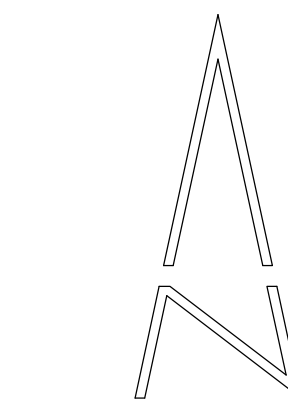

Stadt Landau in der Pfalz

Blattgröße DIN A1 / Stand Kataster 09/18
913-6_BPS-UTM_200110.dwg