


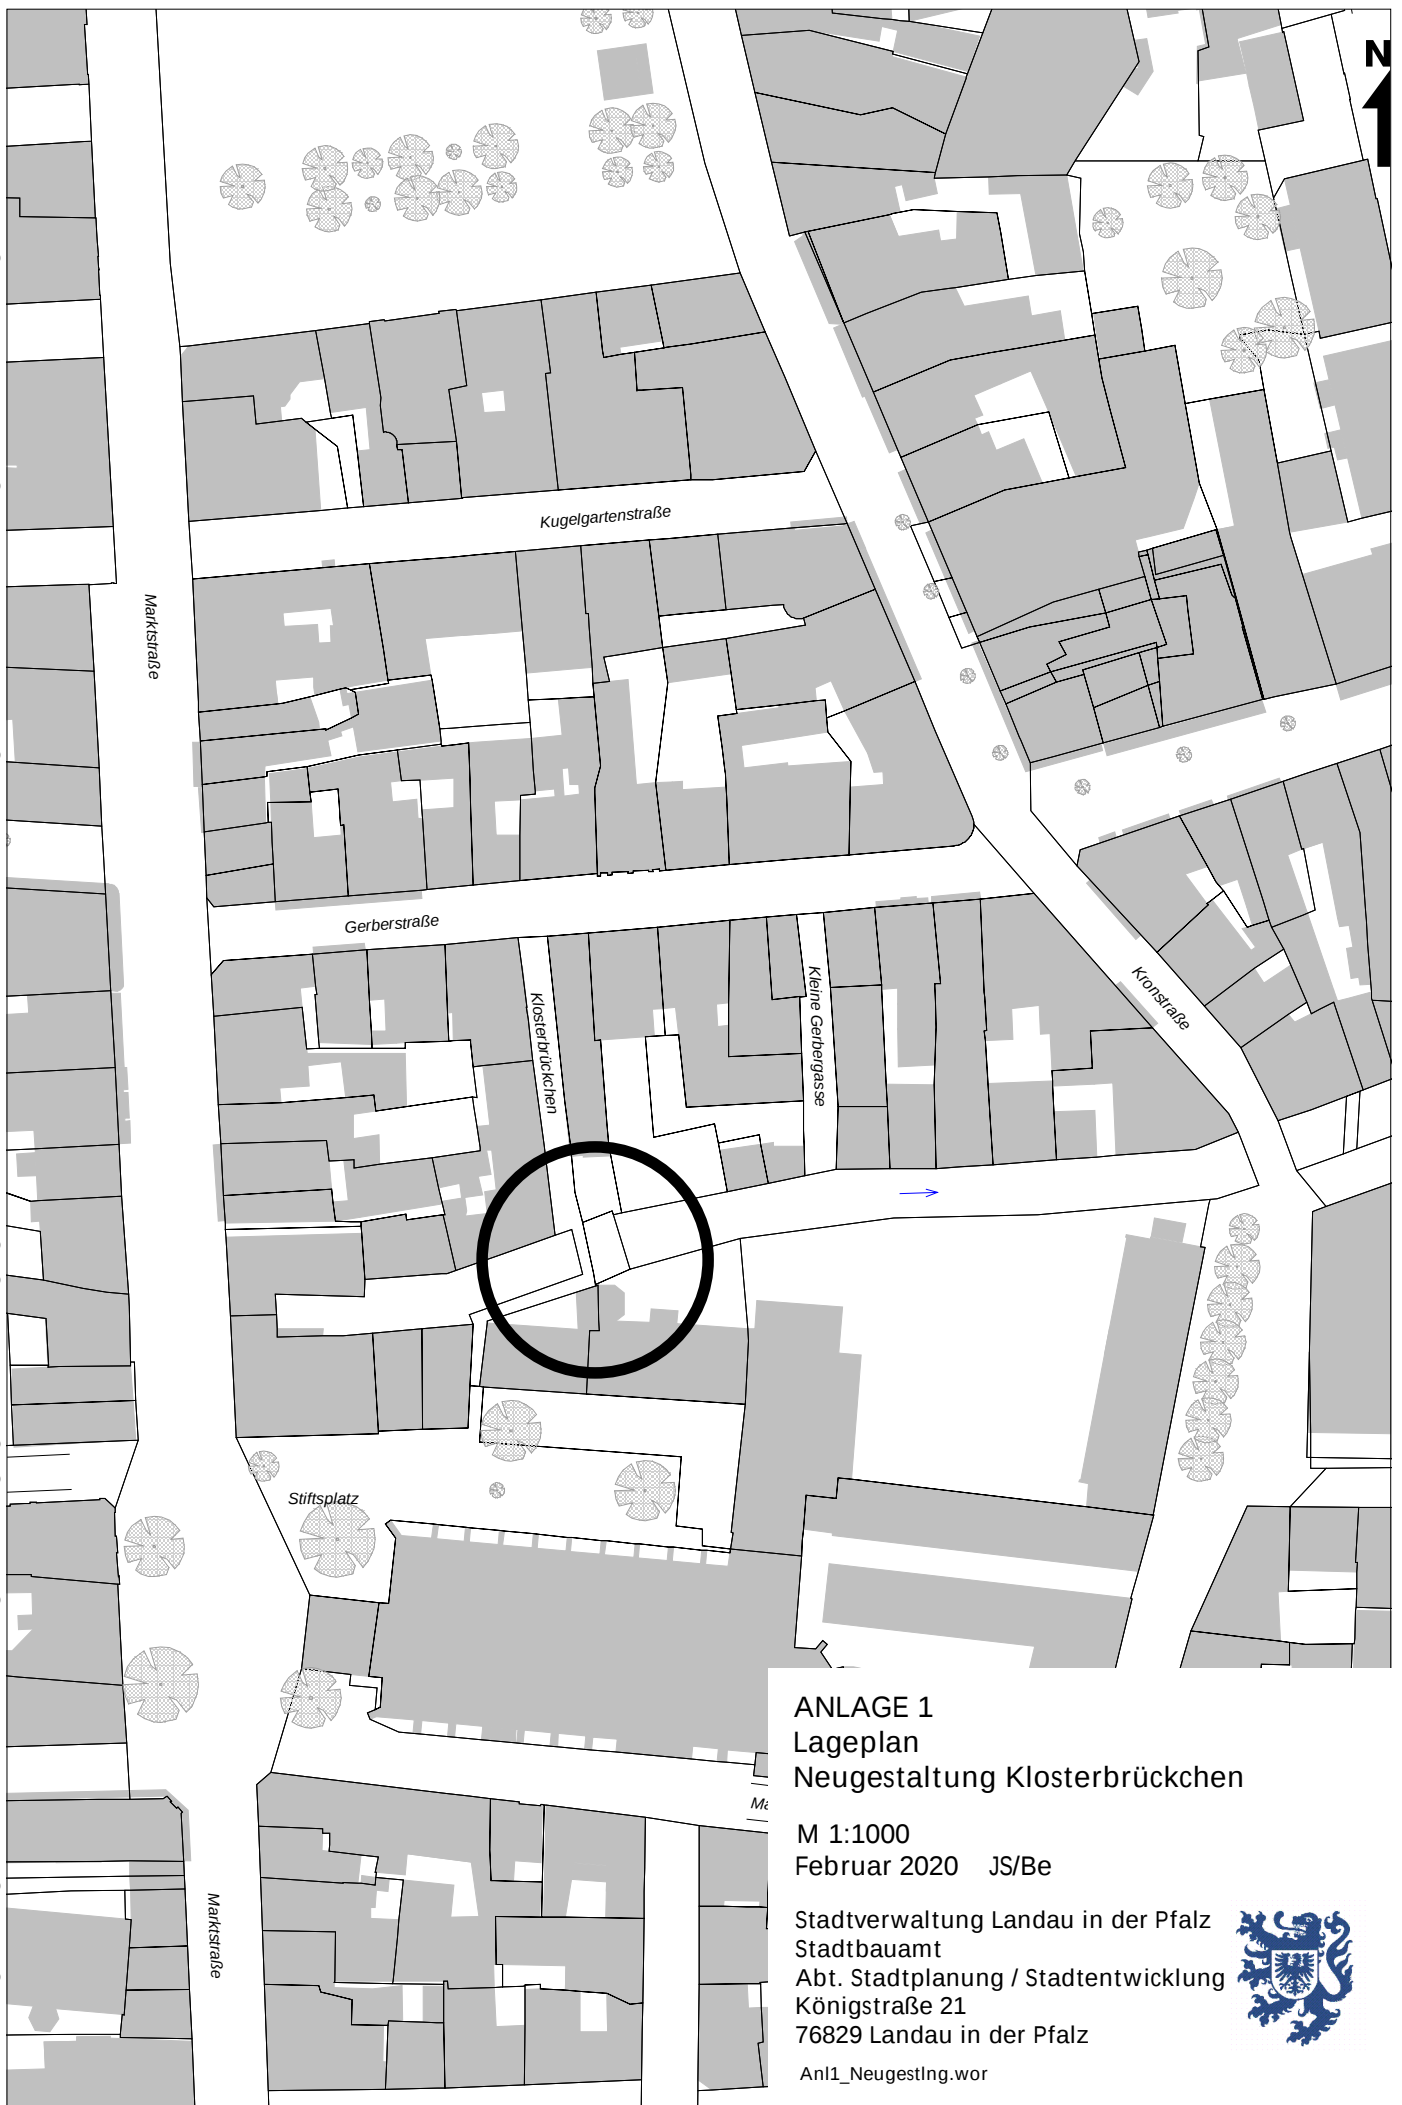

ANLAGE 1
Lageplan
Neugestaltung Klosterbrückchen

M 1:1000
Februar 2020 JS/Be

Stadtverwaltung Landau in der Pfalz
Stadtbauamt
Abt. Stadtplanung / Stadtentwicklung
Königstraße 21
76829 Landau in der Pfalz

Anl1_Neugestl.g.wor

