Landwirtschaftskammer Rheinland-Pfalz

LWK Geo Portal

R 438452

H 5452597

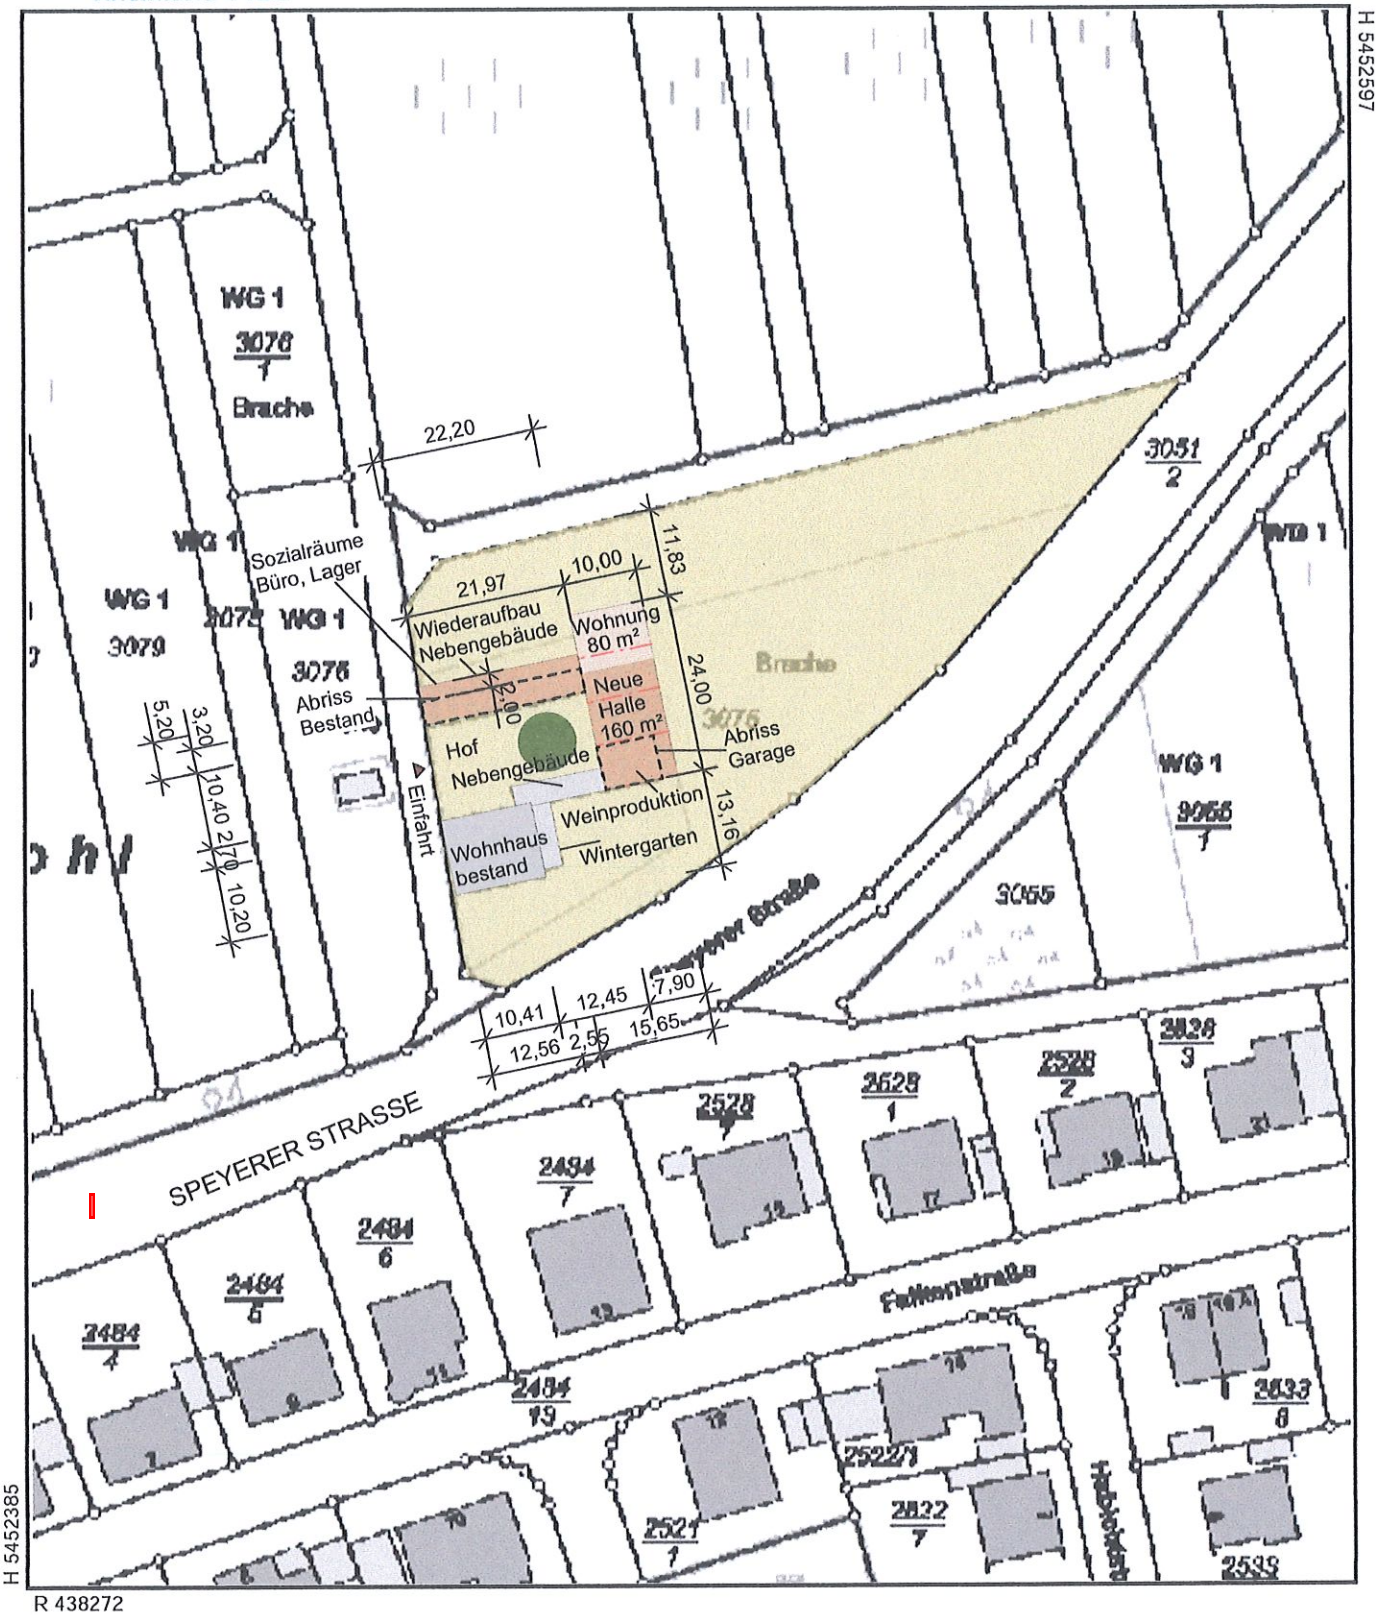

H 5452385

R 438272

Datum: 17.10.2019 **Maßstab:** 1 : 1000

Notiz

Nord

N

W O

	Anlage
	Lageplan 12.11.19
	M 1.1000
	Bauvoranfrage

Der Auszug ist maschinell erzeugt, er ist nicht rechtlich bindend.
Vervielfältigungen, Umarbeitungen, Veröffentlichungen oder die Weitergabe an Dritte r