


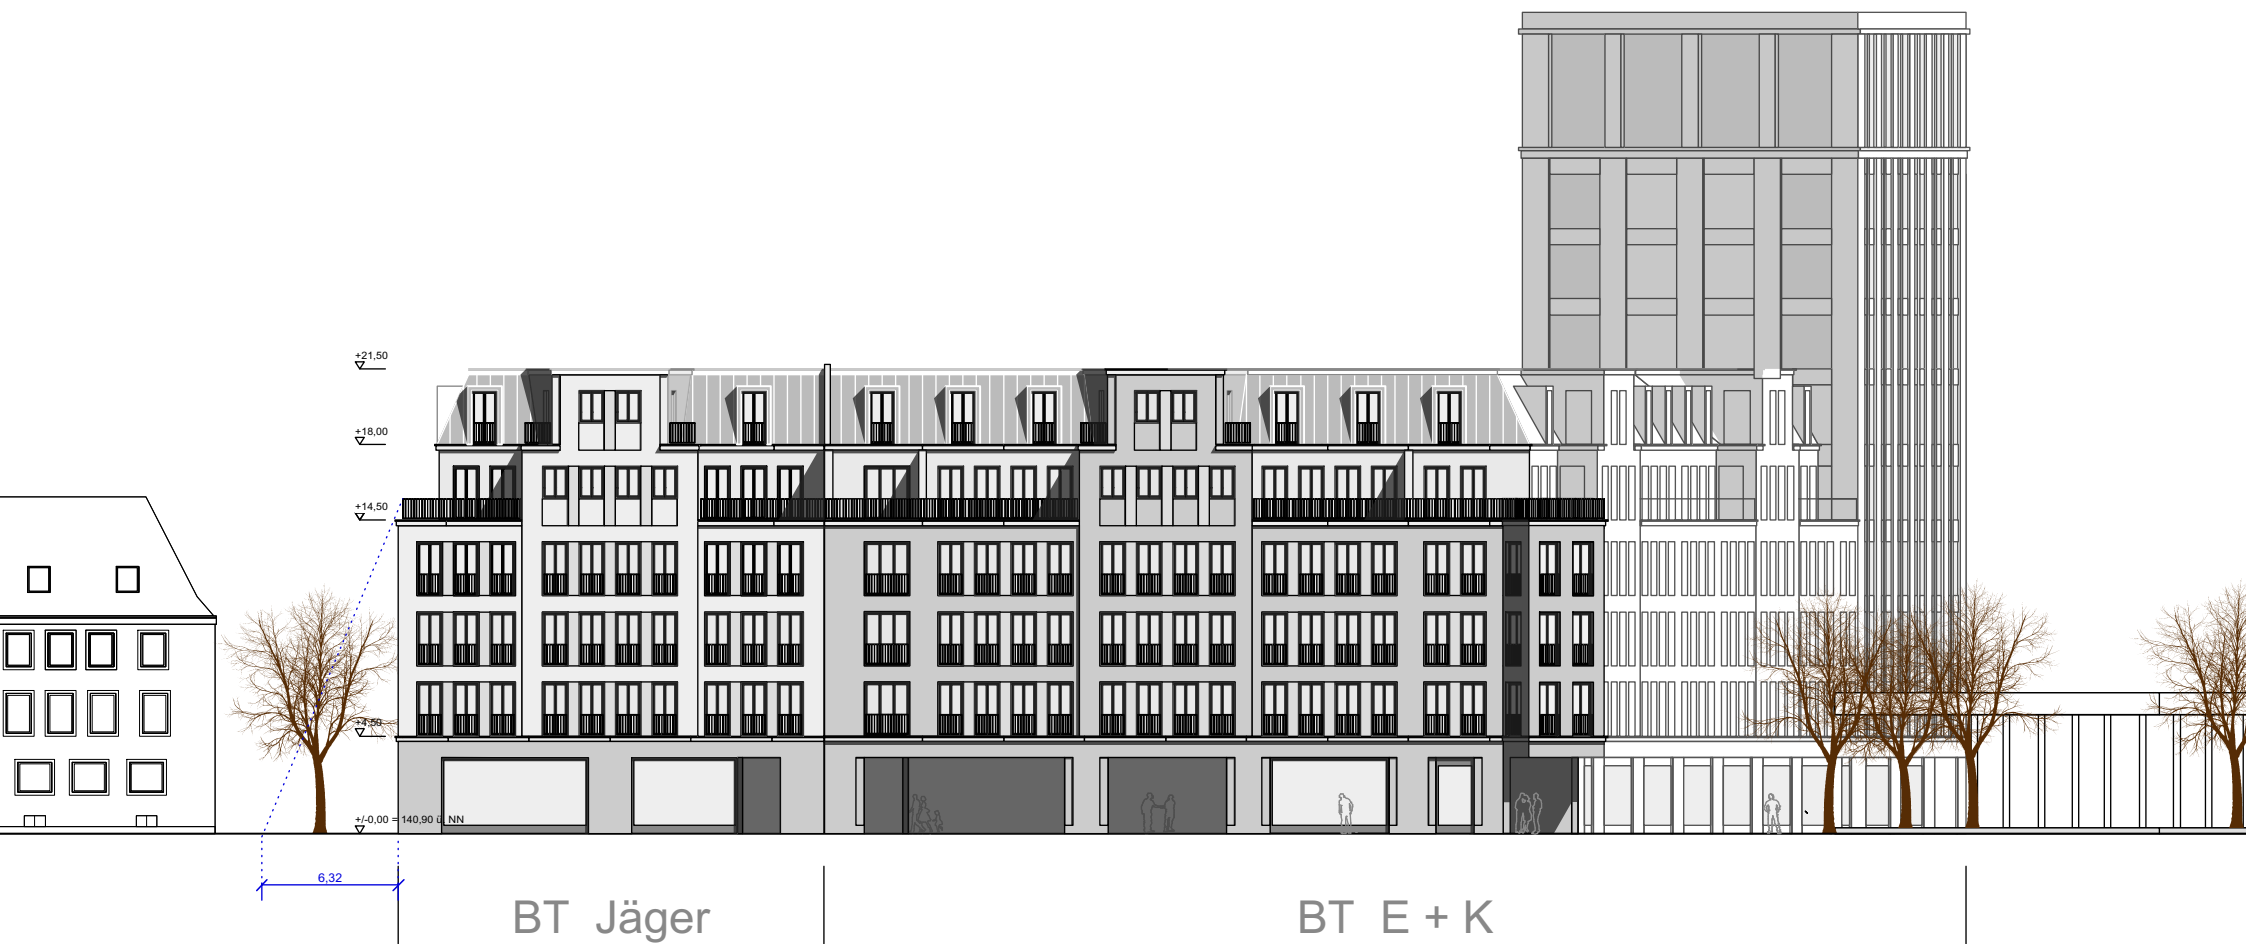

STADTTOR LANDAU
Anlage 9 - Ansicht Linienstraße

Tilman Probst Architekten, München, 20.05.2020