

SPD-Fraktion im Ortsbeirat Godramstein
Adolf-Kessler-Straße 91
76829 Landau-Godramstein
Tel. 06341/60140



Herrn Ortsvorsteher
Michael Schreiner
Godramsteiner Hauptstraße 96
76829 Landau-Godramstein

 100
29.07.20

Godramstein, am 29. Juli 2020

Antrag der SPD-Fraktion im Ortsbeirat Godramstein zur Sitzung am 26. August 2020

Sehr geehrter Herr Ortsvorsteher Schreiner,
sehr geehrte Ortsbeiratsmitglieder*innen,

die Fraktion der SPD im Ortsbeirat Landau-Godramstein beantragt den Bau eines
Kreisels östlich der B10 und nördlich der K13 im neuentstehenden Anschlussbereich der
beiden Straßen.

Begründung:

Nach aktuellem Planungsstand, soll die Abfahrt der B10 aus Annweiler kommend Richtung Landau/Städtisches Klinikum im Bestand bleiben. Alle anderen Ab- und Zufahrten auf östlicher Seite der erweiterten B10 werden nördlich der bestehenden Brücke zusammengeführt und nicht kreuzungsfrei an die K13 angeschlossen. Dies sehen wir problematisch. Durch den Bau eines Kreisverkehrs kann die gesamte Anschlusssituation in diesem Bereich entschärft werden.

Ein Kreisel hat folgende Vorteile im Gegensatz zur bestehenden Planung:

- Der Fahrradweg Godramstein-Landau kann südlich am Kreiselbauwerk vorbeigeführt werden; der von vielen Fahrradfahrern, v.a. Schülern und Studenten genutzte Weg wird die Abfahrt der B10 nicht mehr kreuzen. Dies erhöht die Verkehrssicherheit optimal für alle Verkehrsteilnehmer.
- Die bestehende Abfahrt von der B10 kann zurückgebaut und renaturiert werden. Die Fläche kann den angrenzenden Winzern, die durch den Ausbau der Bundesstraße sehr viel Weinbergsgelände zur Verfügung gestellt haben, zurückgegeben werden. Eine Begrünung der Kreiselinnenfläche vorausgesetzt, wird daher weniger Fläche versiegelt, als durch die bestehende Planung.
- Die Geschwindigkeit zwischen Stadtausfahrt Landau und Ortseinfahrt Godramstein auf der K13 wird durch den Kreisel auf natürliche Art und Weise vermindert.
- Es entsteht ein kreuzungsfreier Bereich, wodurch die Unfallgefahr deutlich reduziert wird.
- Die vorgesehene Straßenführung östlich der B10 und nördlich der K13 liegt zur Zeit im Schotterbett. Die endgültige Befestigung (Asphaltierung) soll lt. LBM erst in ca. 3 Jahren erfolgen. Erfolgt umgehend die Planung des beantragten Kreisels, können enorme Kosten für dessen Bau eingespart werden.
- Der benötigte Platz für einen ausreichend großen Kreisverkehr an der vorgeschlagenen Stelle ist vorhanden.

Zur besseren Orientierung sind dem Antrag drei Planskizzen beigelegt.

Mit freundlichen Grüßen



Rainer Keßler

für die SPD-Fraktion im Ortsbeirat



Anschlussstelle
im Bau

B 10

6714.078

B 10

B 10

K 13

K 13

Stadt Landau in der Pfalz

Auszug aus dem GeoPortal Landau
Maßstab: 1 : 2344
Datum: 21.7.2020



Diese Karte ist gesetzlich geschützt. Nachdruck oder sonstige Vervielfältigung nur mit Genehmigung des Stadtbauamtes Landau in der Pfalz, ausgenommen Vervielfältigungen zum eigenen Gebrauch.
Grundlage: Geobasisdaten der Vermessungs- und Katasterverwaltung Rheinland-Pfalz.



Anschlussstelle
im Bau

B 10

6714.078

B 10

B 10

K 13

K 13

Stadt Landau in der Pfalz

Auszug aus dem GeoPortal Landau

Maßstab: 1 : 2344

Datum: 21.7.2020




Diese Karte ist gesetzlich geschützt. Nachdruck oder sonstige Vervielfältigung nur mit Genehmigung des Stadtbauamtes Landau in der Pfalz, ausgenommen Vervielfältigungen zum eigenen Gebrauch.
Grundlage: Geobasisdaten der Vermessungs- und Katasterverwaltung Rheinland-Pfalz.



Stadt Landau in der Pfalz

Auszug aus dem GeoPortal Landau
Maßstab: 1 : 2344
Datum: 21.7.2020

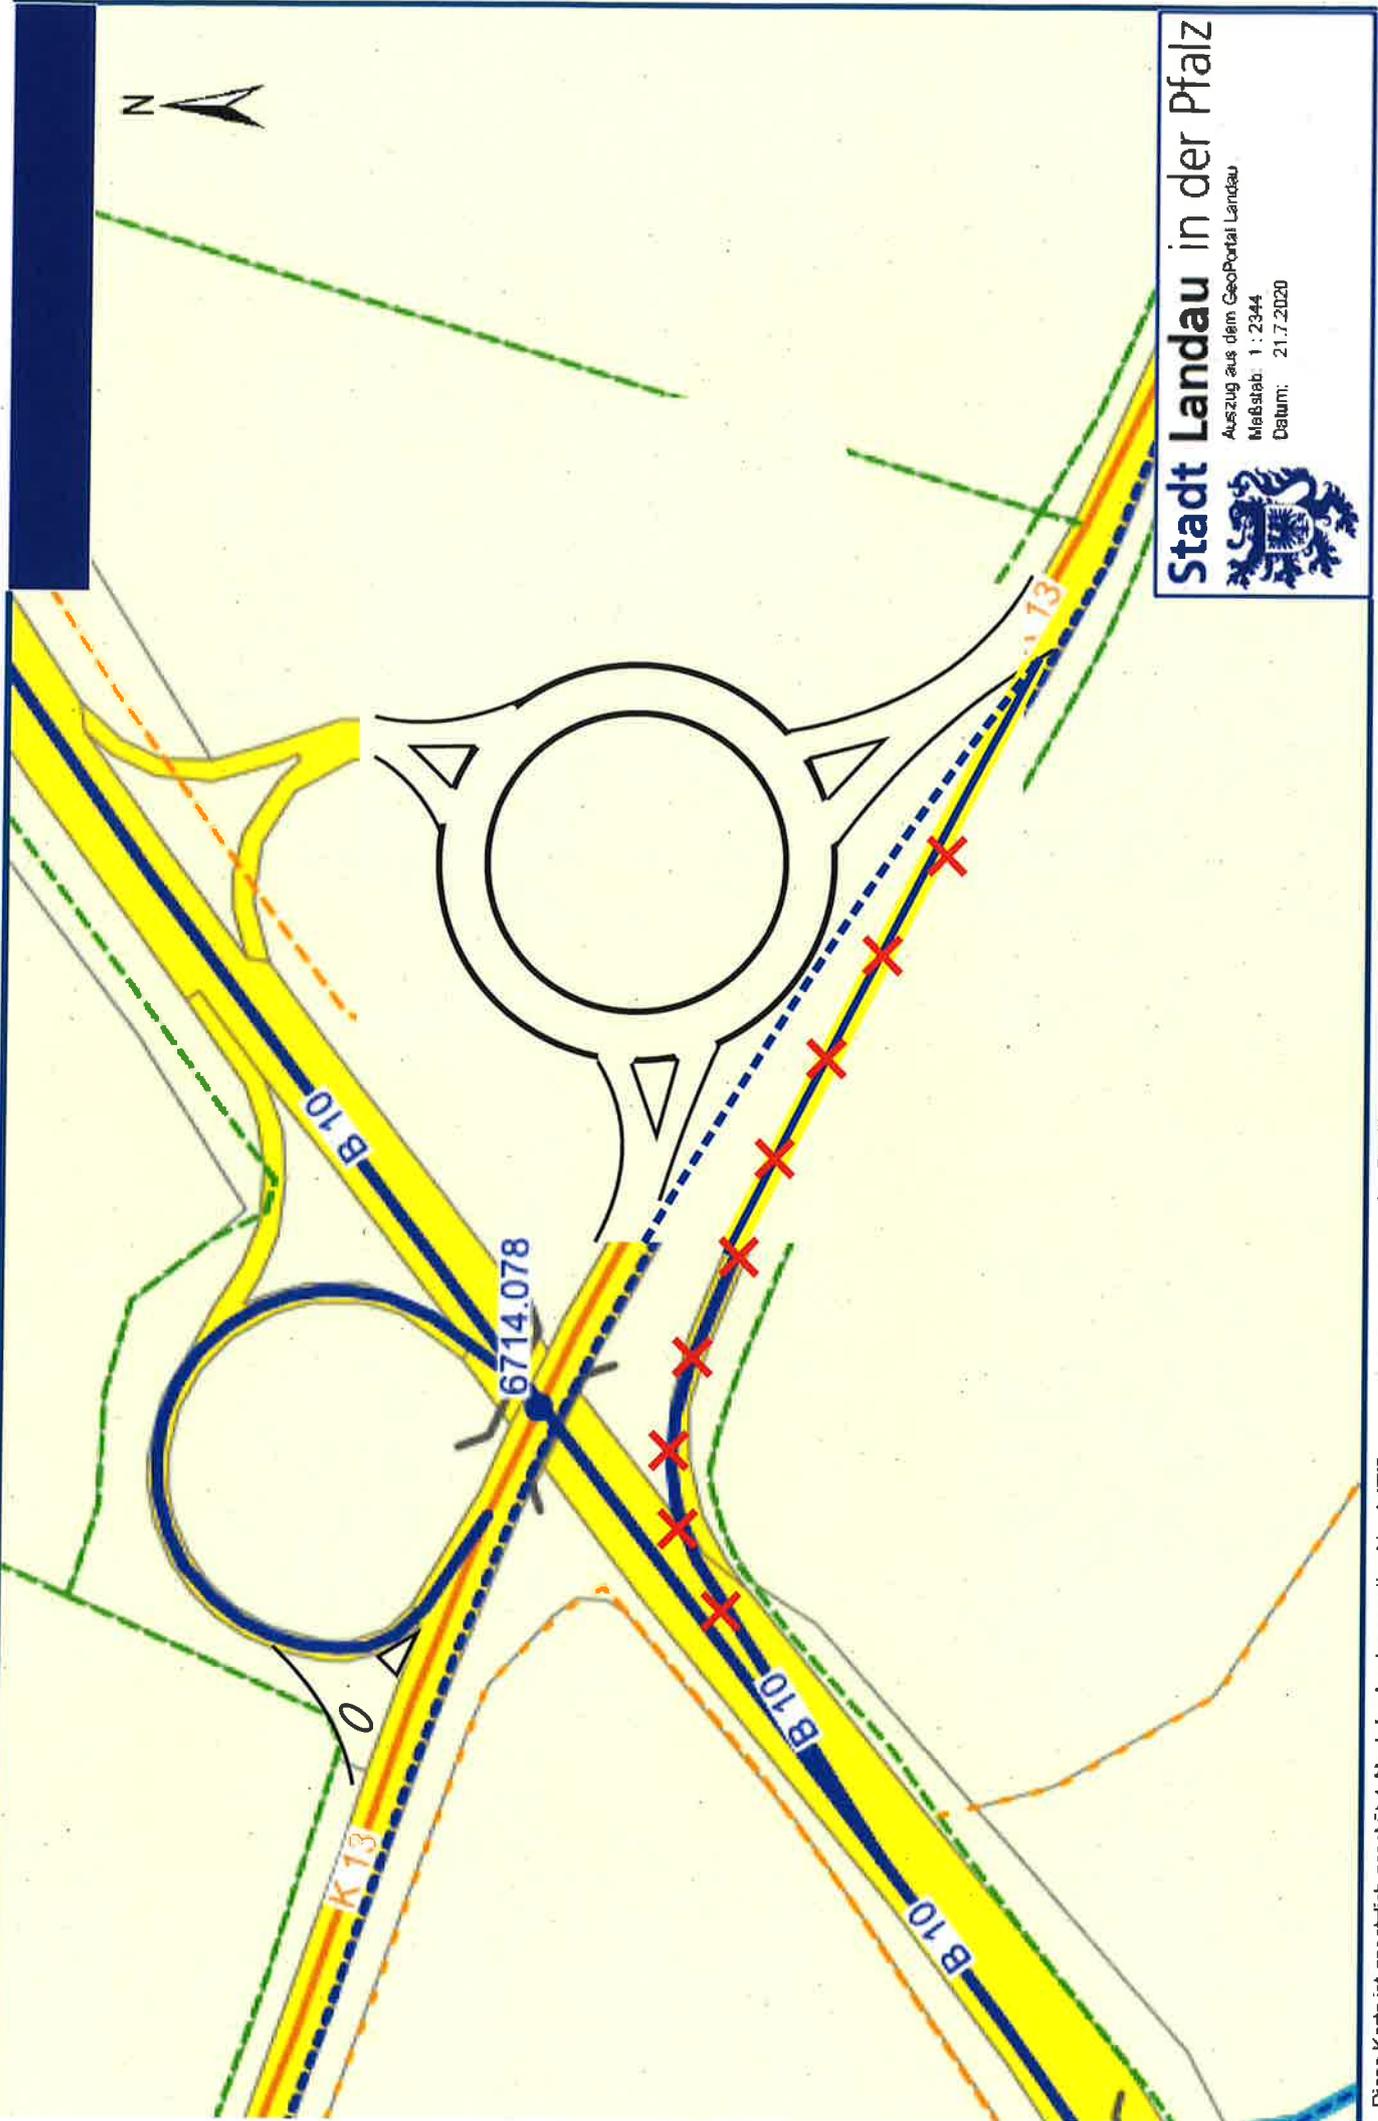

Diese Karte ist gesetzlich geschützt. Nachdruck oder sonstige Vervielfältigung nur mit Genehmigung des Stadtbauamtes Landau in der Pfalz, ausgenommen Vervielfältigungen zum eigenen Gebrauch.
Grundlage: Geobasisdaten der Vermessungs- und Katasterverwaltung Rheinland-Pfalz.