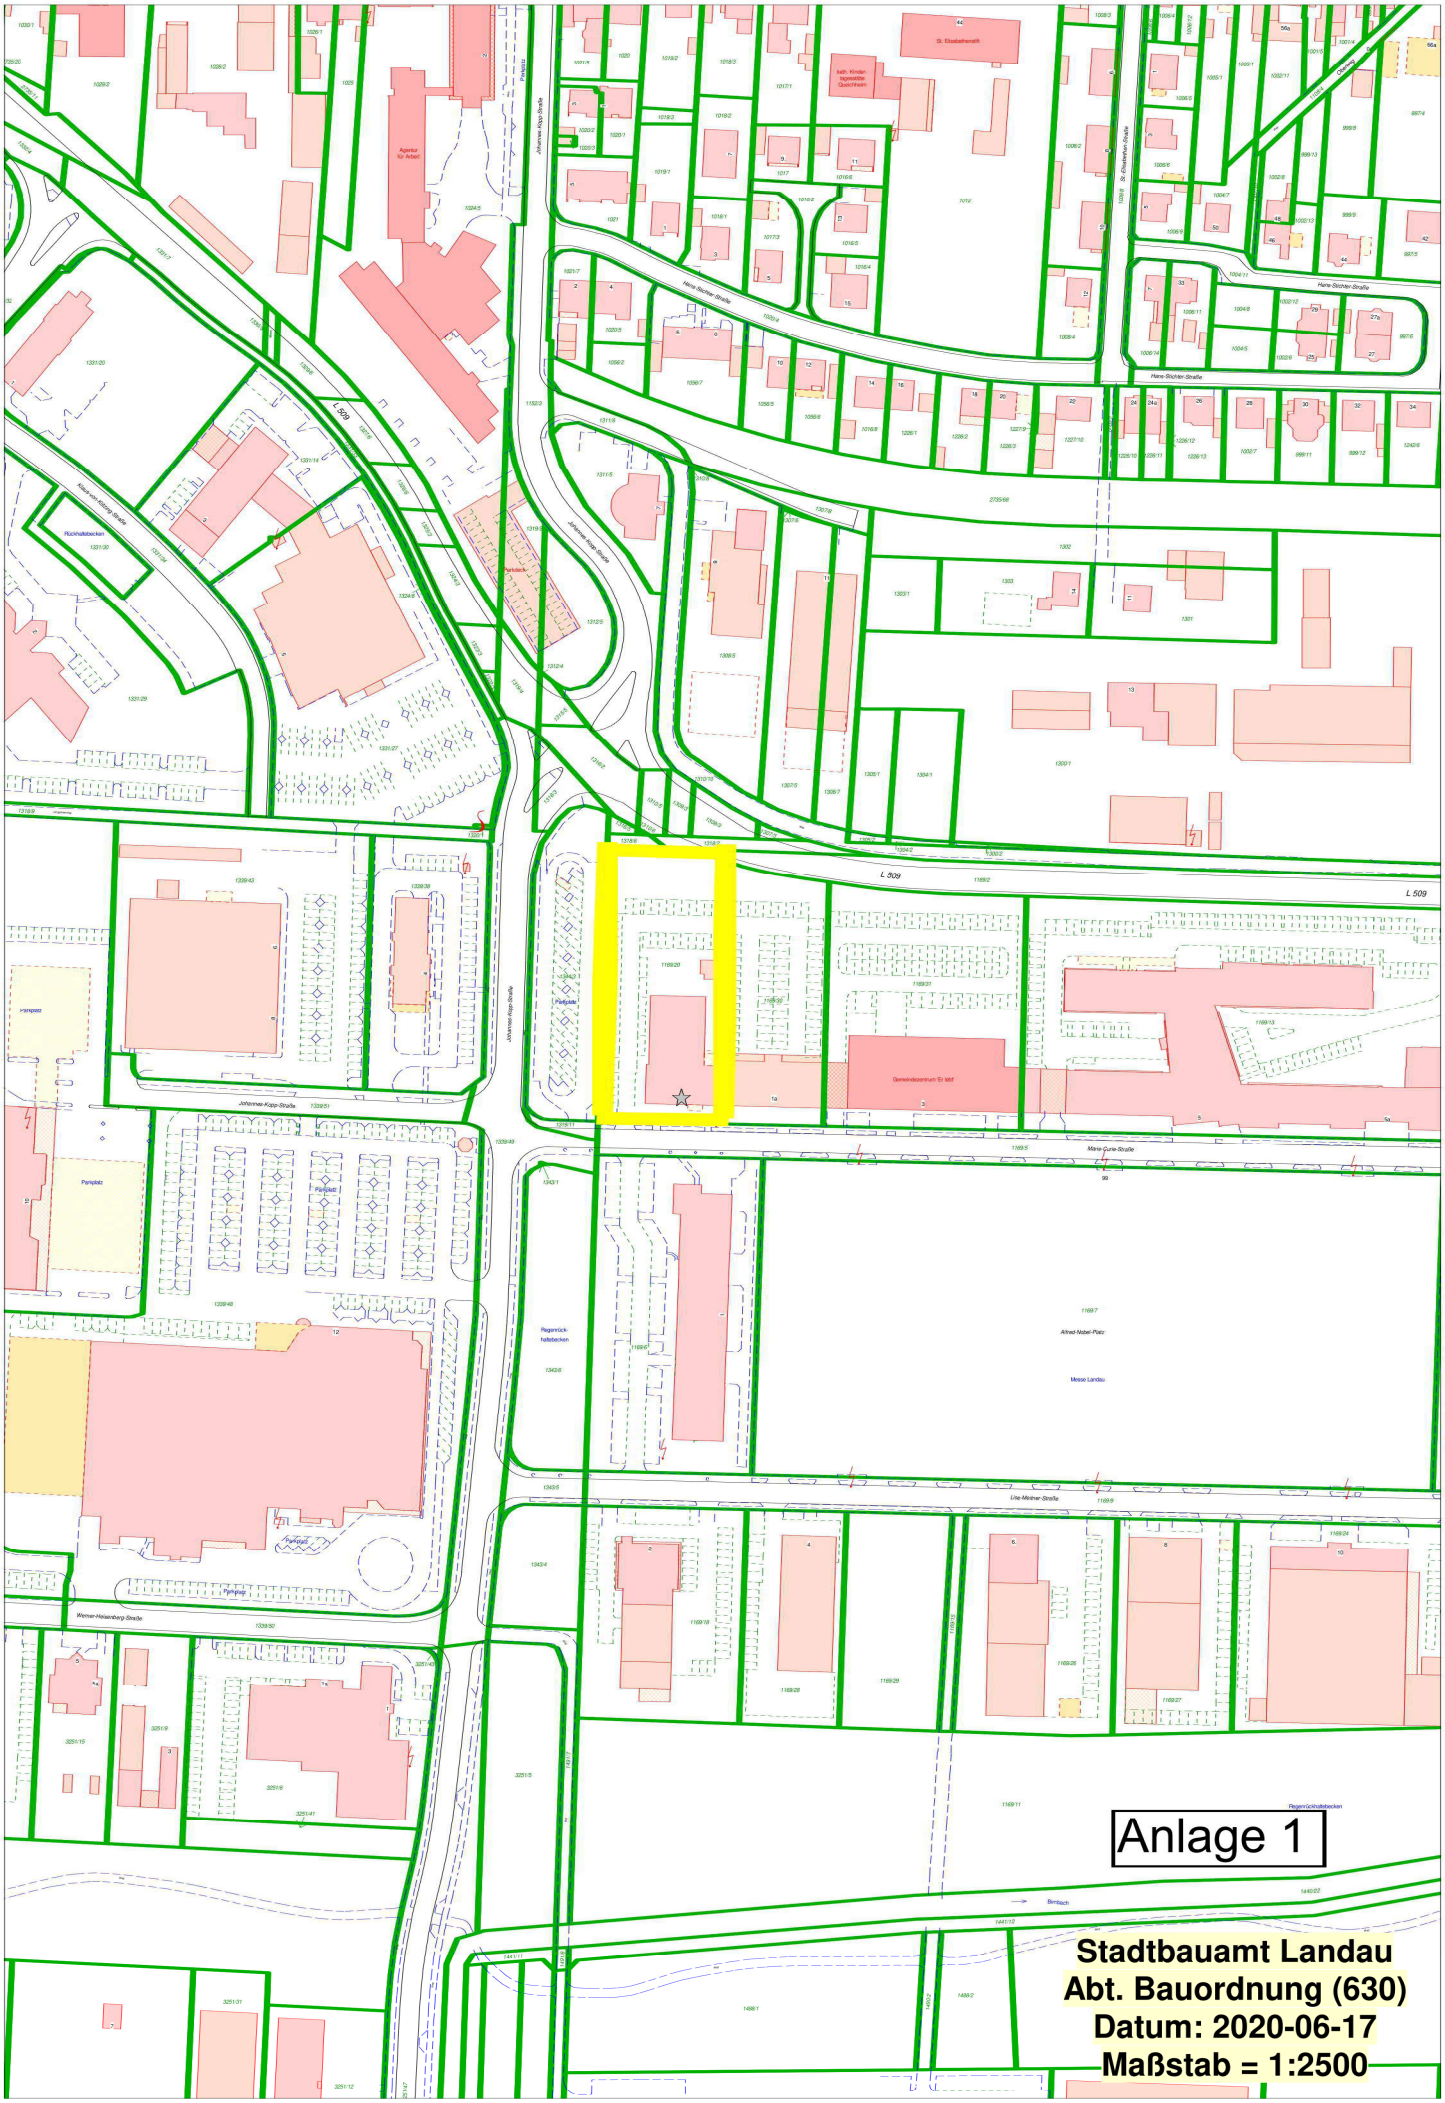
Anlage 1
Stadtbauamt Landau
Abt. Bauordnung (630)
Datum: 2020-06-17
Maßstab = 1:2500
Johanna-Kopp-Straße
Hans-Böcher-Straße
L 509
Marie-Curie-Straße
Lise-Meitner-Straße
Werner-Heisenberg-Straße
Alfred-Nobel-Platz
Messe Landau
Gemeindezentrum St. Matt
Agentur für Arbeit
Parkplatz
Regenrückhaltebecken
Bimbach