


Dachdraufsicht

M 1:200

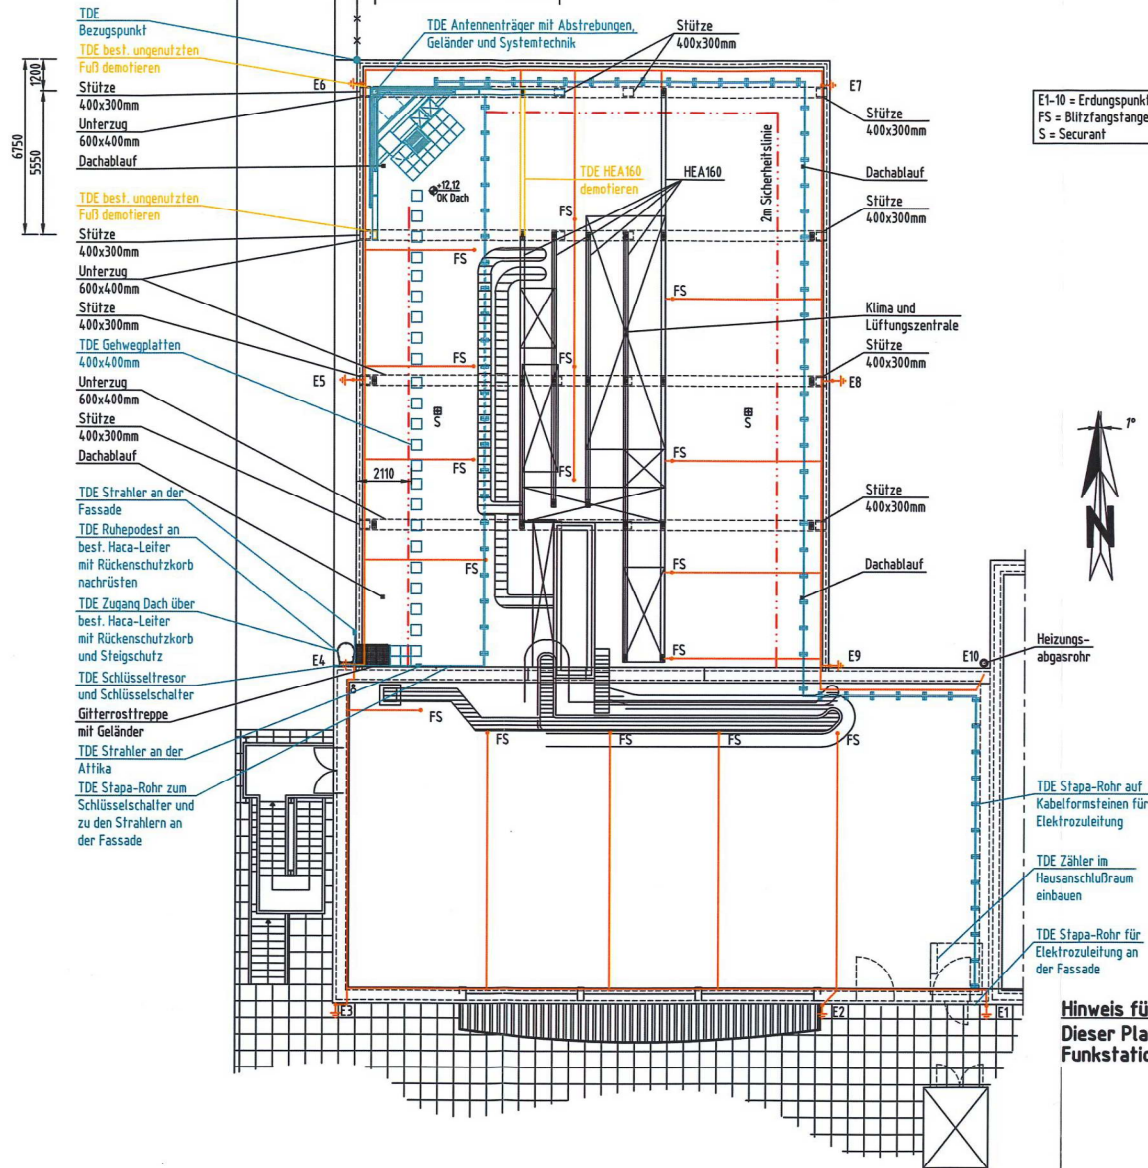

Hinweis für den Vermieter:

Dieser Plan dient im Verhältnis zwischen Vermieter und Telefónica lediglich der Beschreibung der Lage der Funkstation auf dem Mietgegenstand. Alle übrigen Daten sind unverbindlich.

Anlage 3

Maßstab:
1:200

Standort-Nr.:
4 7 6 9 9 0 2 8 9

Bezeichnung: Dachdraufsicht
AP

Rev. AE

Telefónica Rückgabeverpflichtung und Schutzvermerk nach DIN 34 beachten!

Standort-Planungsvorgabe