


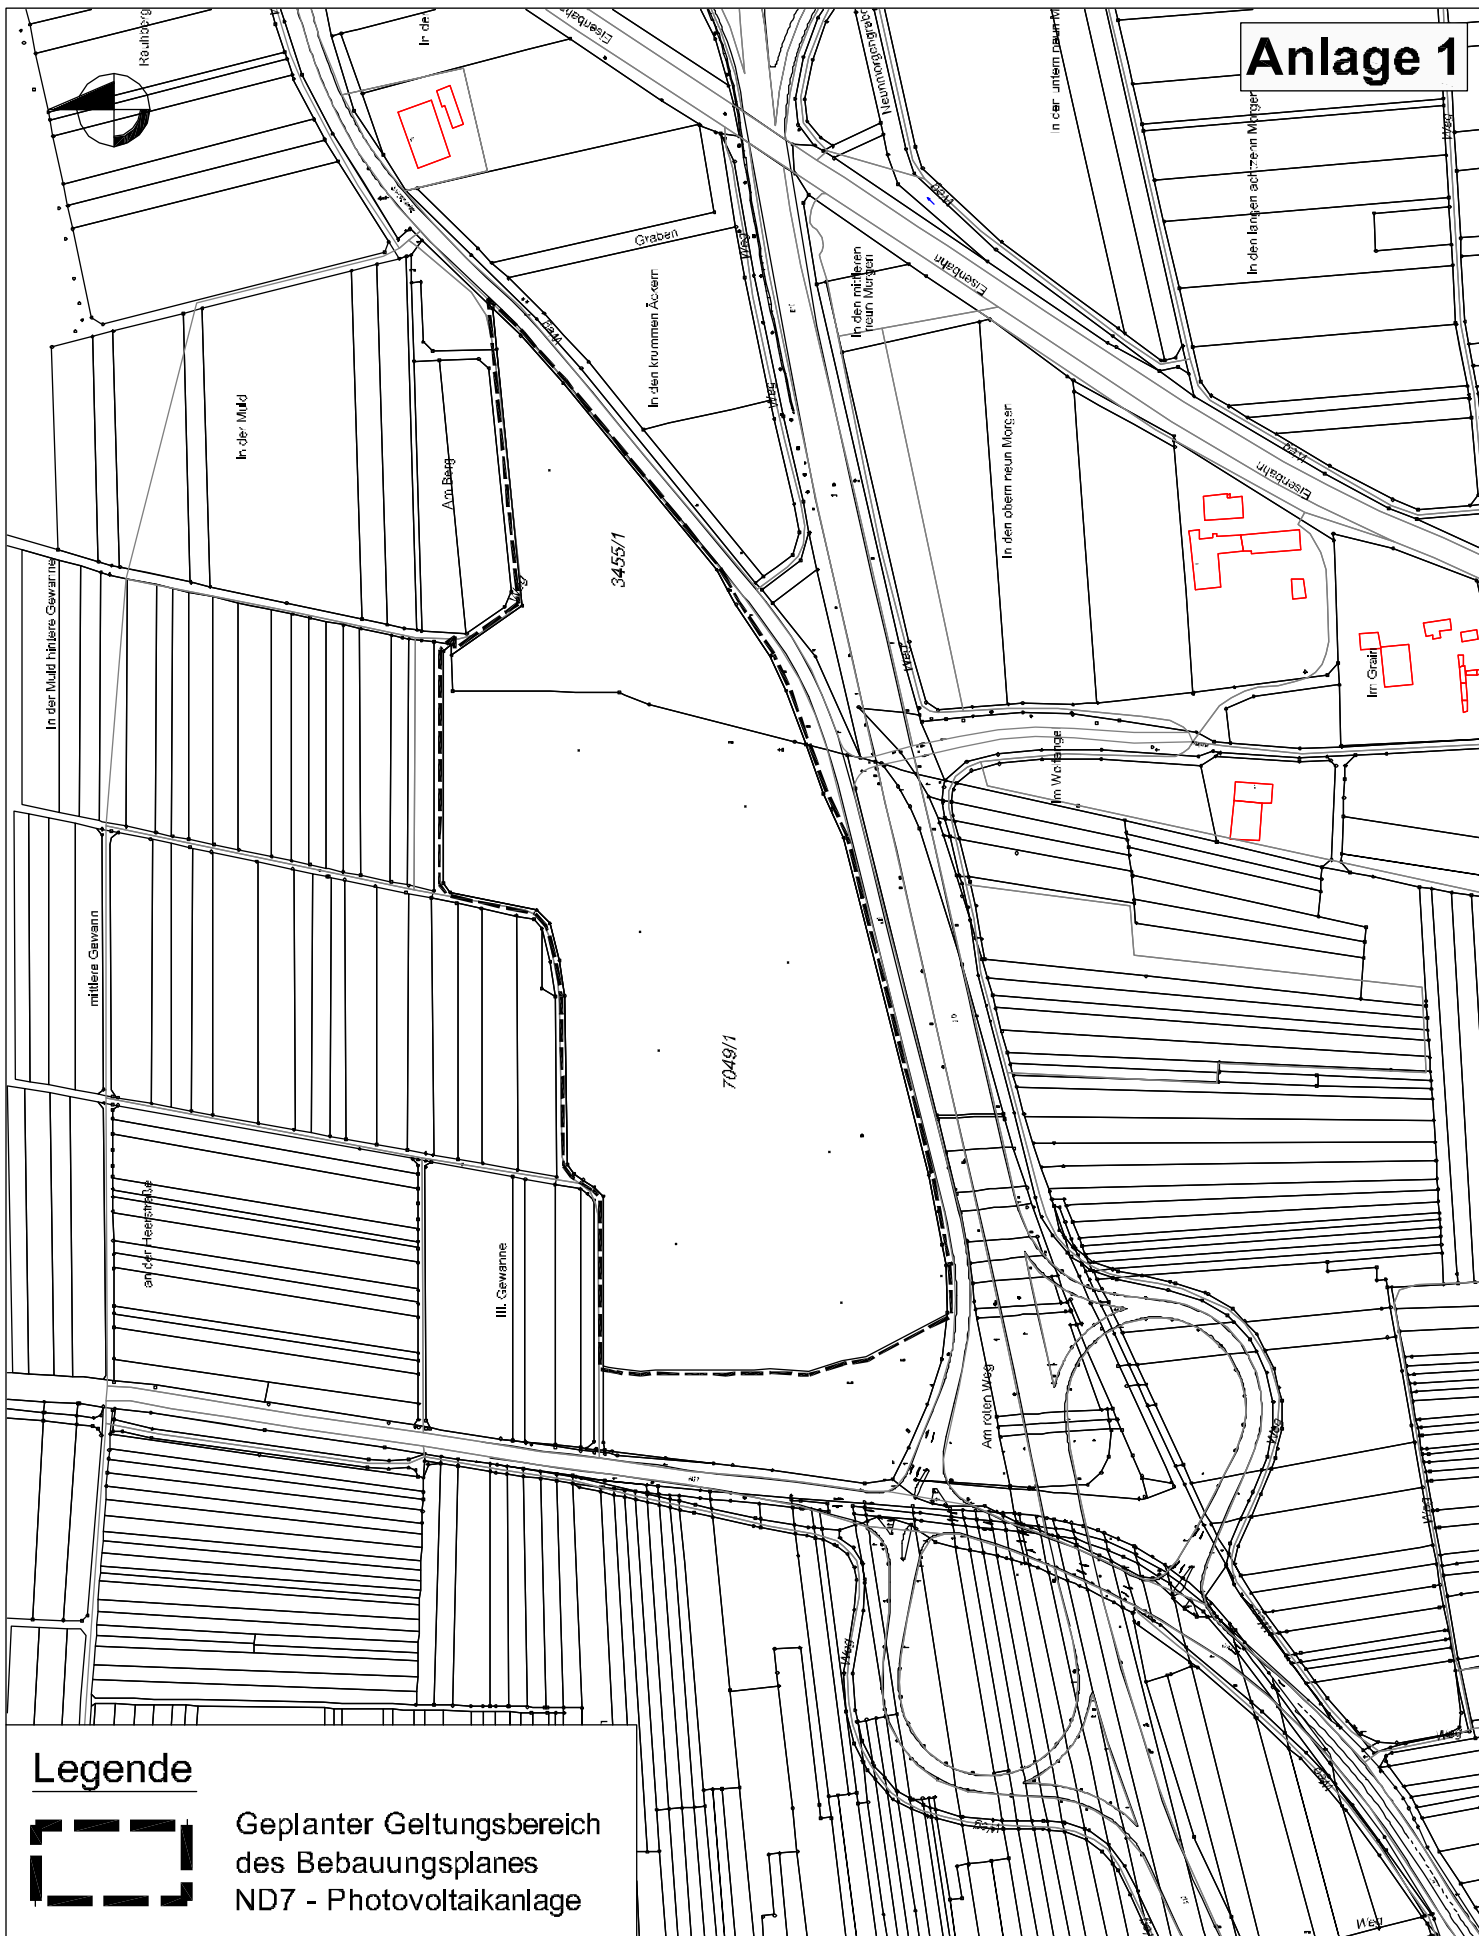

Legende



Geplanter Geltungsbereich
des Bebauungsplanes
ND7 - Photovoltaikanlage

GESELLSCHAFT FÜR LANDSCHAFTSANALYSE UND UMWELTBEWERTUNG mbH

EUROPAALLEE 6
67657 KAISERSLAUTERN

Vorhabenbezogener Bebauungsplan ND 7
Photovoltaik Deponie "Am Roten Weg"
Stadt Landau; Energie Südwest AG

TELEFON: 0631/30330-00
TELEFAX: 0631/30330-33

Projekt-Nr.: 15/11
Maßstab: 1:4.000
Datum: 09.03.2011

LAUB
GESELLSCHAFT FÜR LANDSCHAFTSANALYSE UND UMWELTBEWERTUNG mbH