




Detail Modultische
M. 1:500

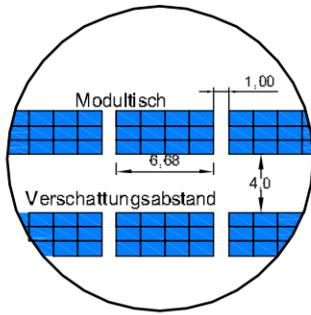

Anlage 2

Vorhaben- und Erschließungsplan (Vorentwurf) zum Vorhabenbezogenen Bebauungsplan ND7 - Photovoltaikanlage


Prinzipschnitt Modultisch, M. 1:50

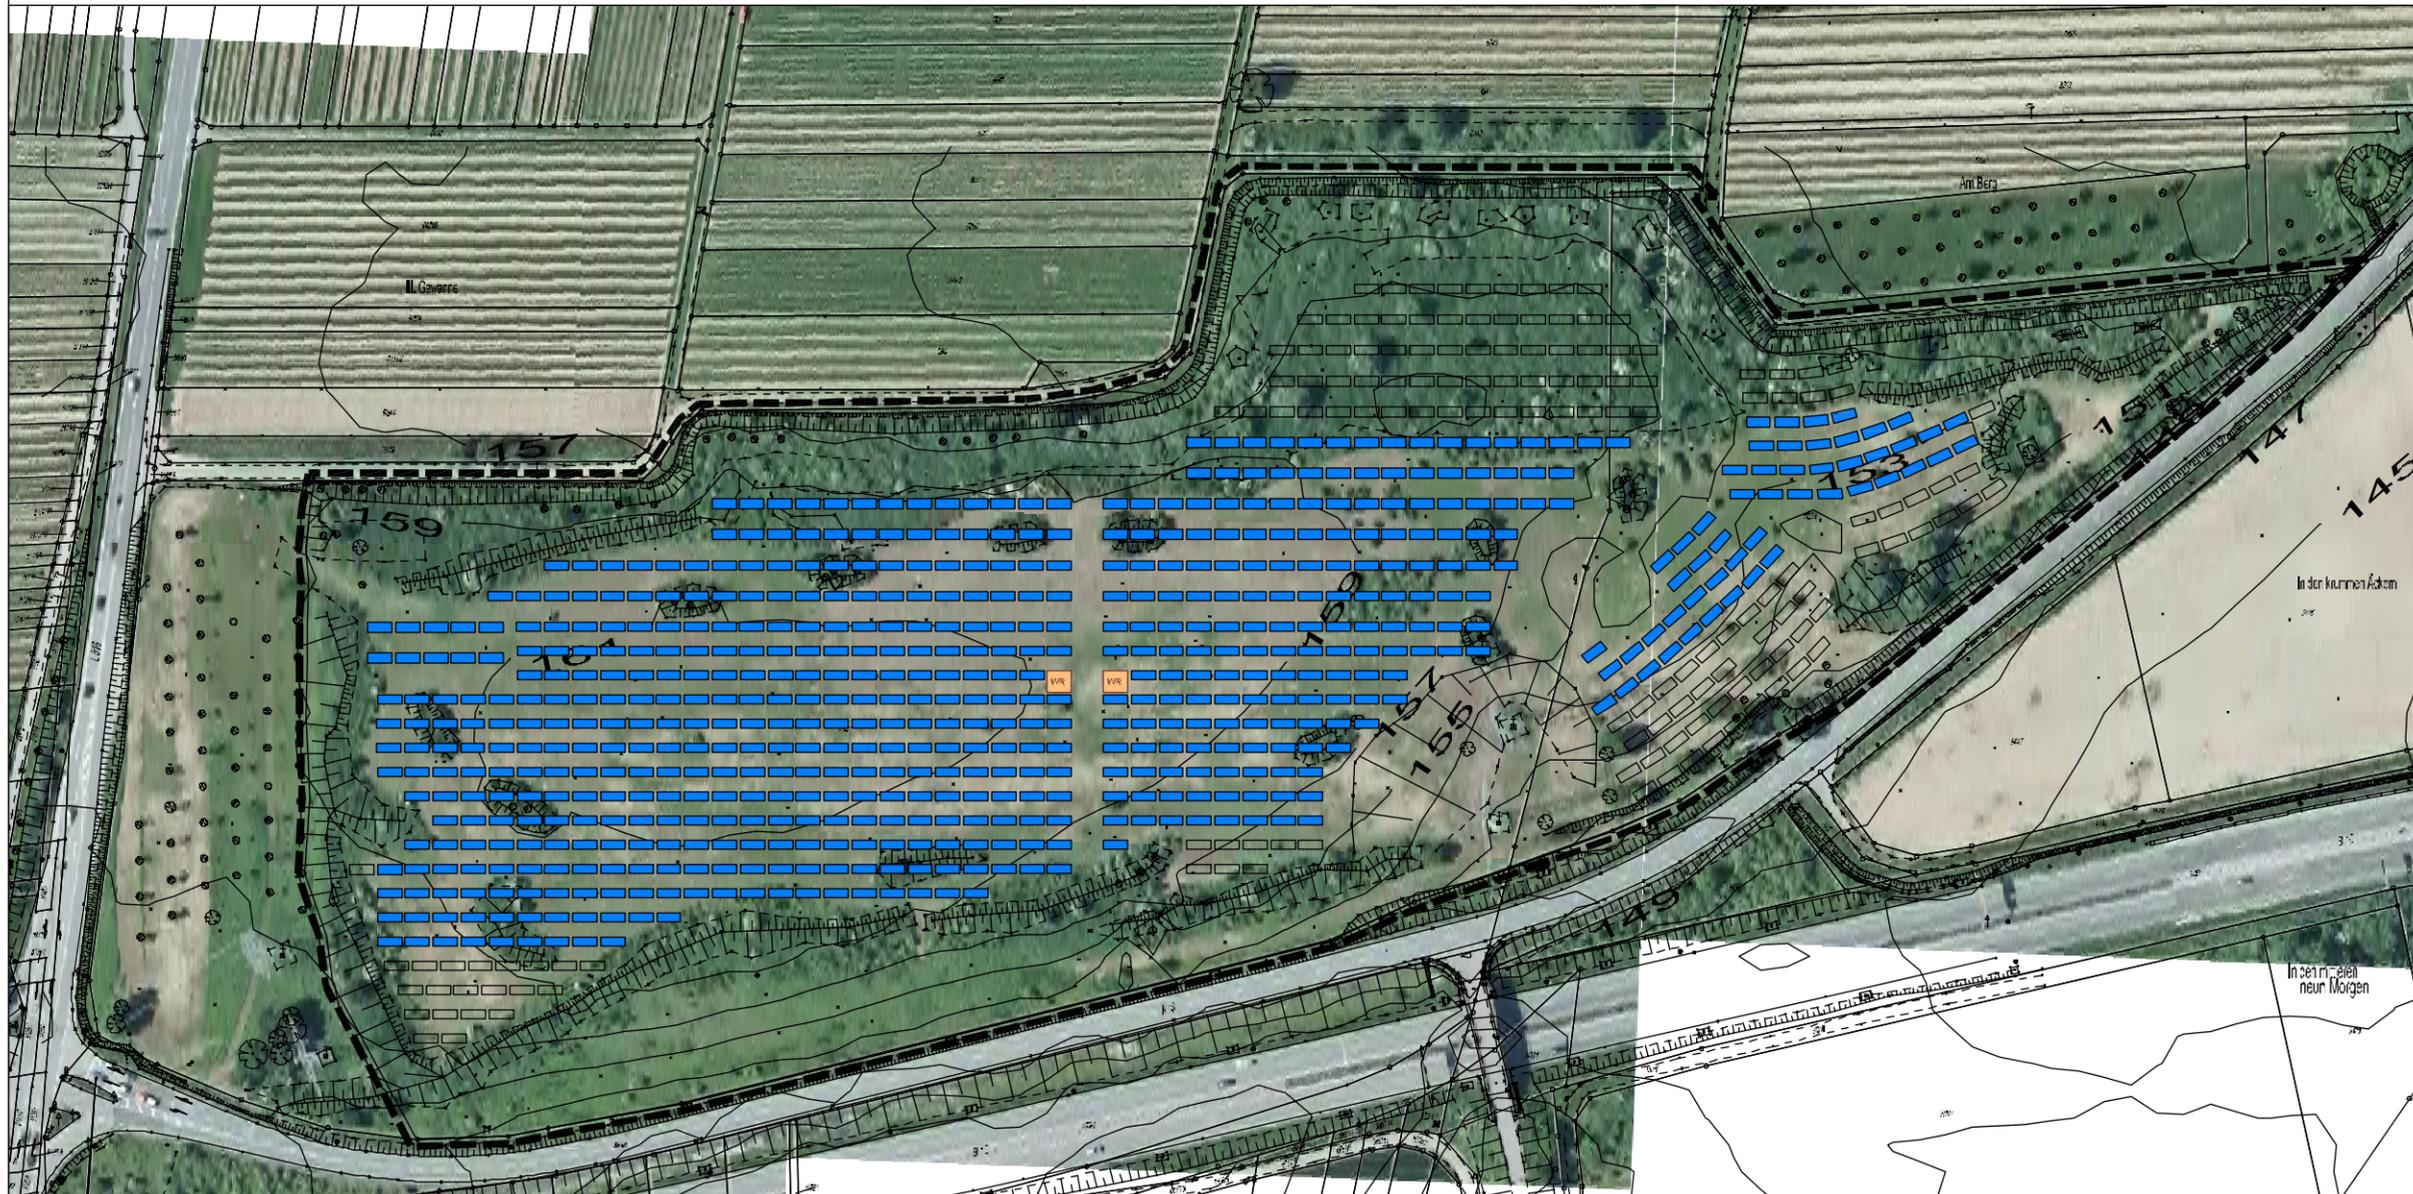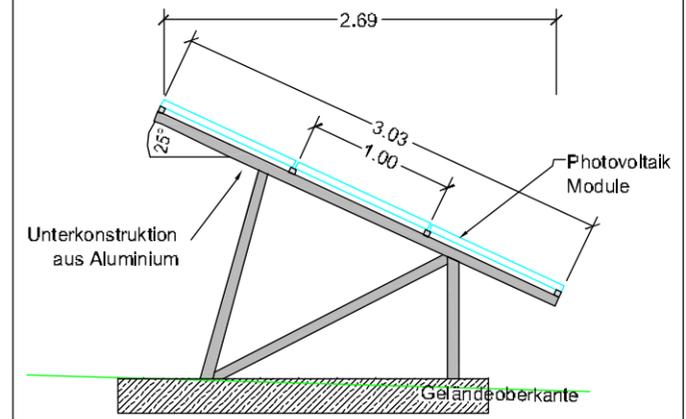

LEGENDE

-  Geplanter Geltungsbereich des Bebauungsplanes
-  Modultische
-  Weitere, nach erster grober Prüfung voraussichtlich nicht realisierbare Standorte
-  Zentralwechselrichter

Quelle: Vorplanung Peschla + Rochmes mit überarbeiteter Abgrenzung gemäß Stadtverwaltung Landau Abt. Stadtplanung und Stadtentwicklung und Umweltamt

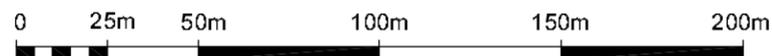

GESELLSCHAFT FÜR LANDSCHAFTSANALYSE UND UMWELTBEWERTUNG mbH

EUROPAALLEE 6
67657 KAISERSLAUTERN

Vorhaben- und Erschließungsplan (Vorentwurf)
zum Vorhabenbezogenen Bebauungsplan
ND7 - Photovoltaikanlage

TELEFON: 0631/30330-00
TELEFAX: 0631/30330-33

Projekt-Nr.: 15/11
Maßstab: 1:2.000
Datum: 09.03.2011

LAUB
GESELLSCHAFT FÜR LANDSCHAFTSANALYSE UND UMWELTBEWERTUNG mbH