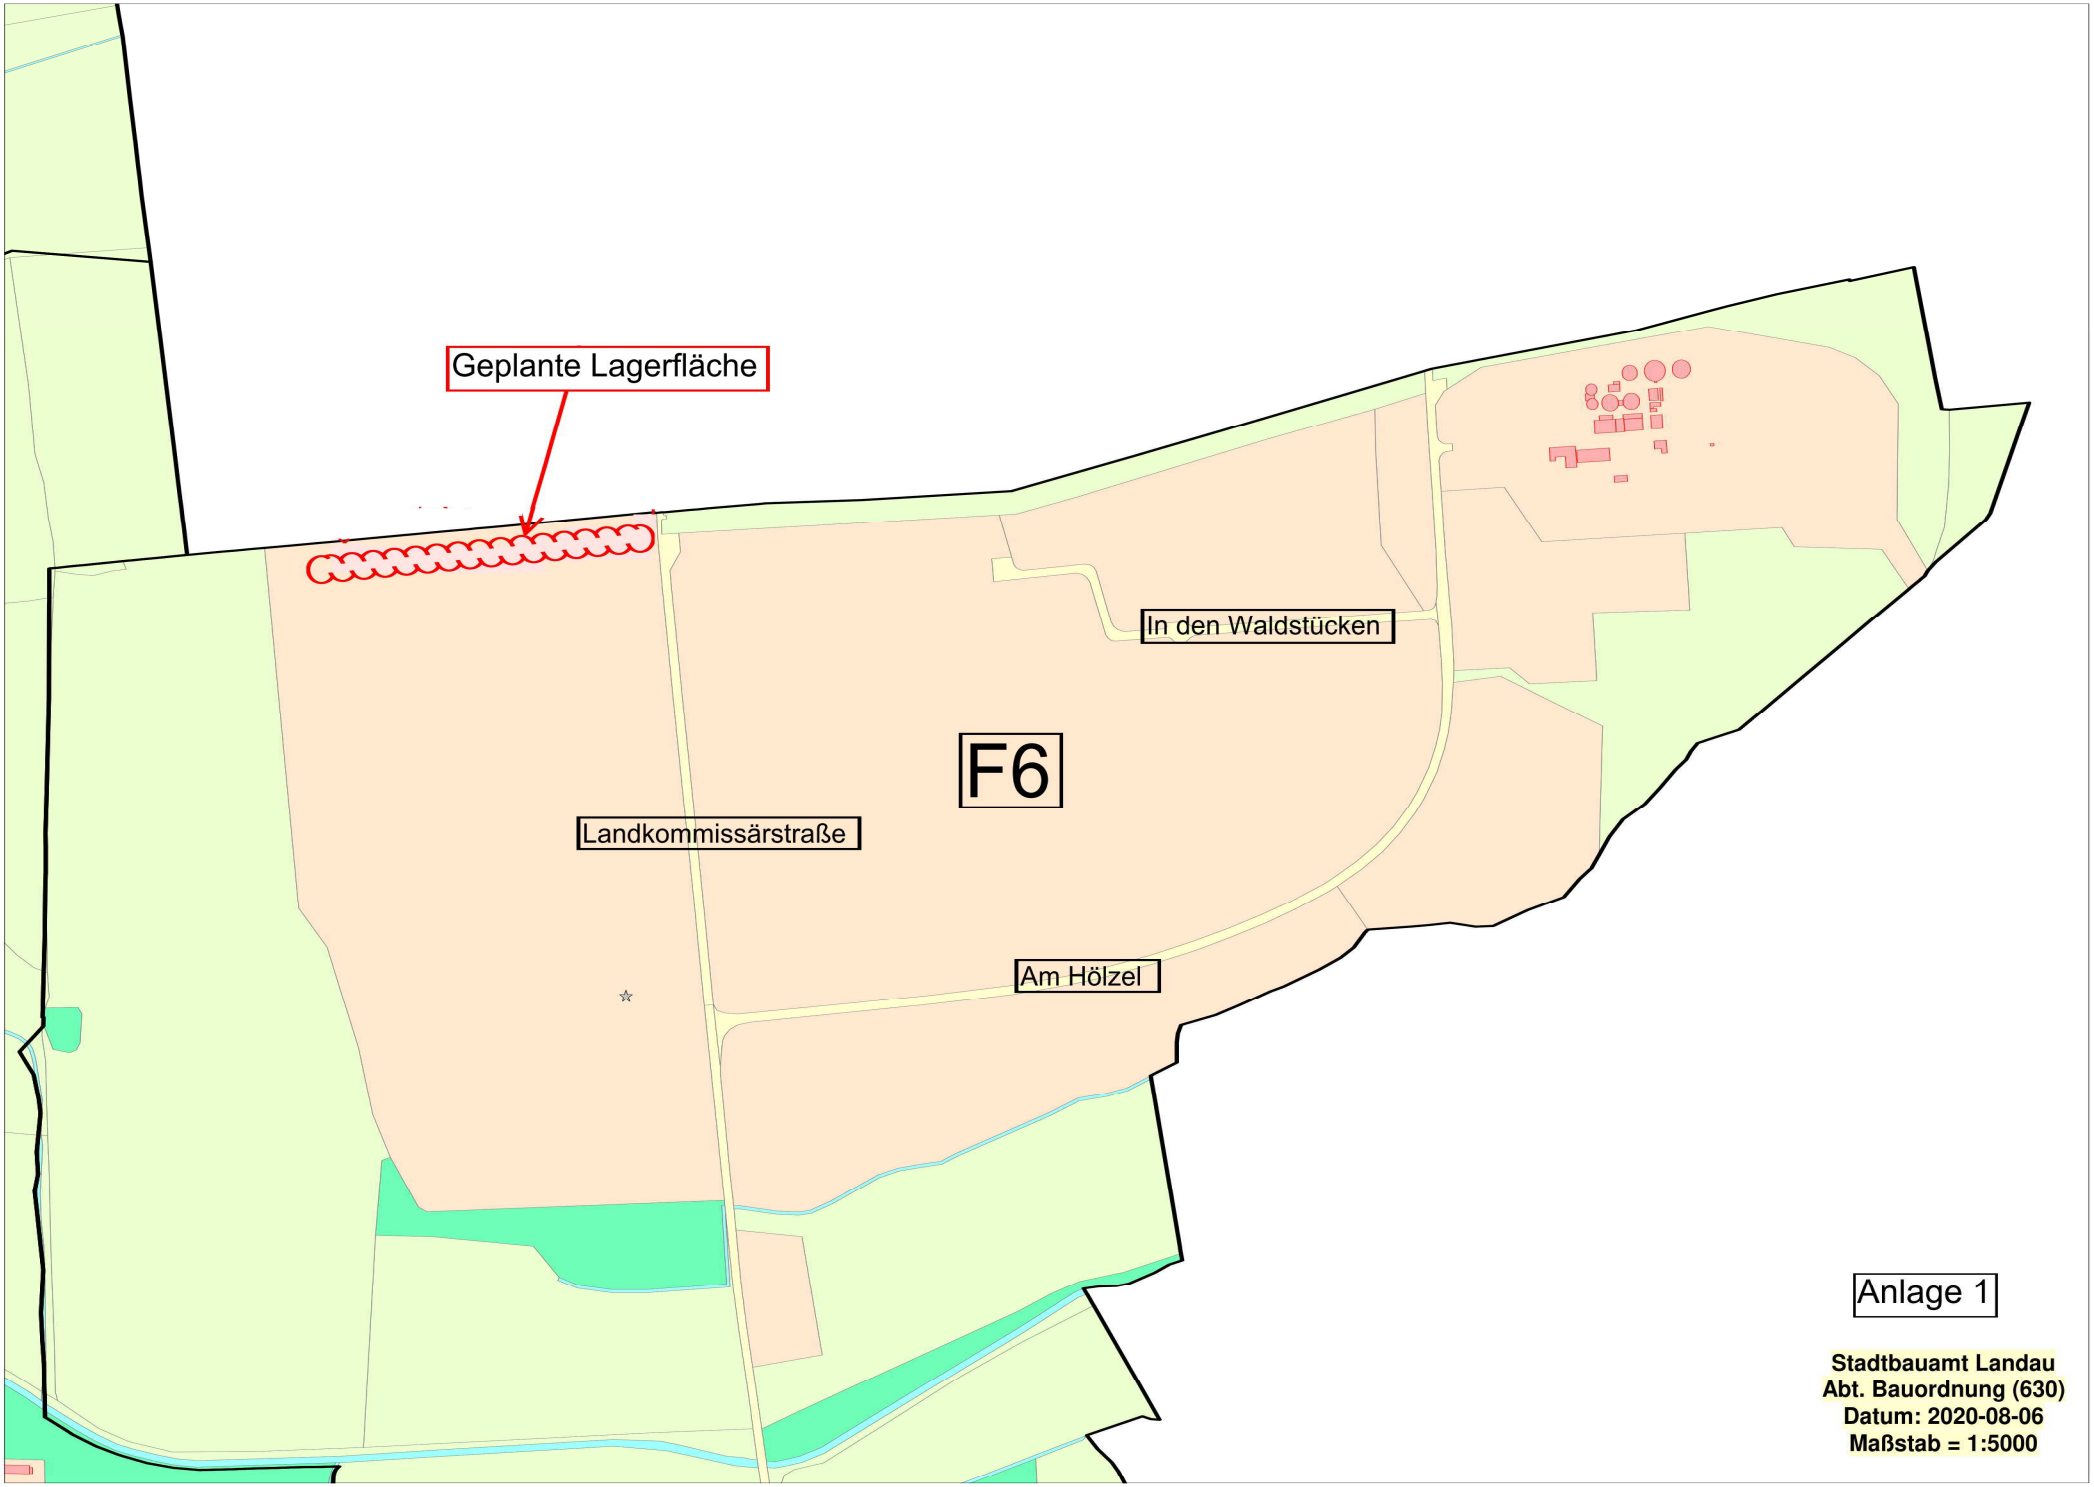
Geplante Lagerfläche
In den Waldstücken
F6
Landkommissärstraße
Am Hölzel
Anlage 1
Stadtbauamt Landau
Abt. Bauordnung (630)
Datum: 2020-08-06
Maßstab = 1:5000