


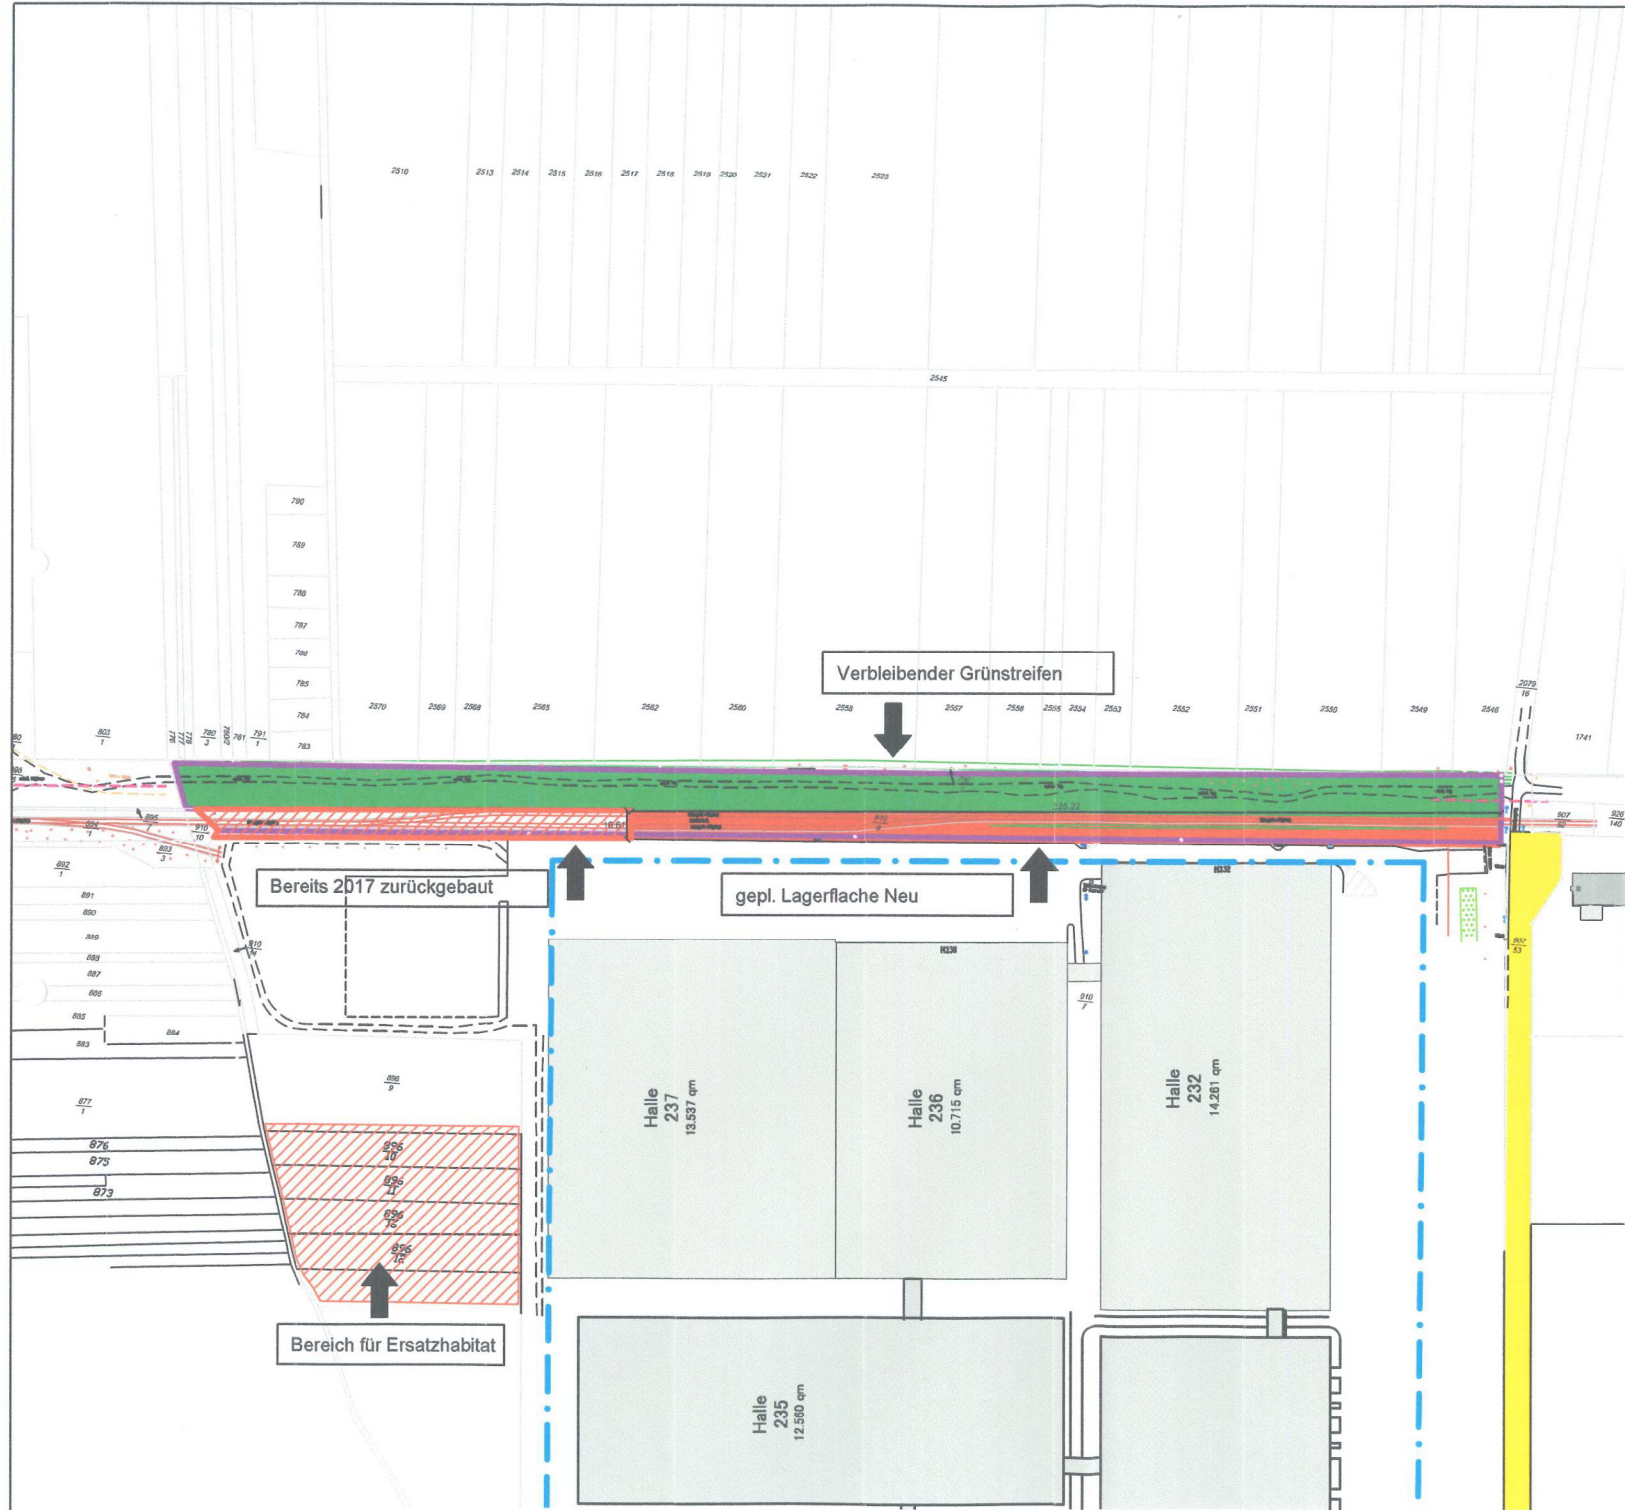

Anlage 2

Bauherr:

Objekt: Herstellung Lagerfläche für
Stahlpaletten und Material

Maßstab:
M 1:2000

Datum:

23.04.2020

Inhalt:

Übersicht Gleisgrundstück und
Ersatzhabitate

Änderungen: