



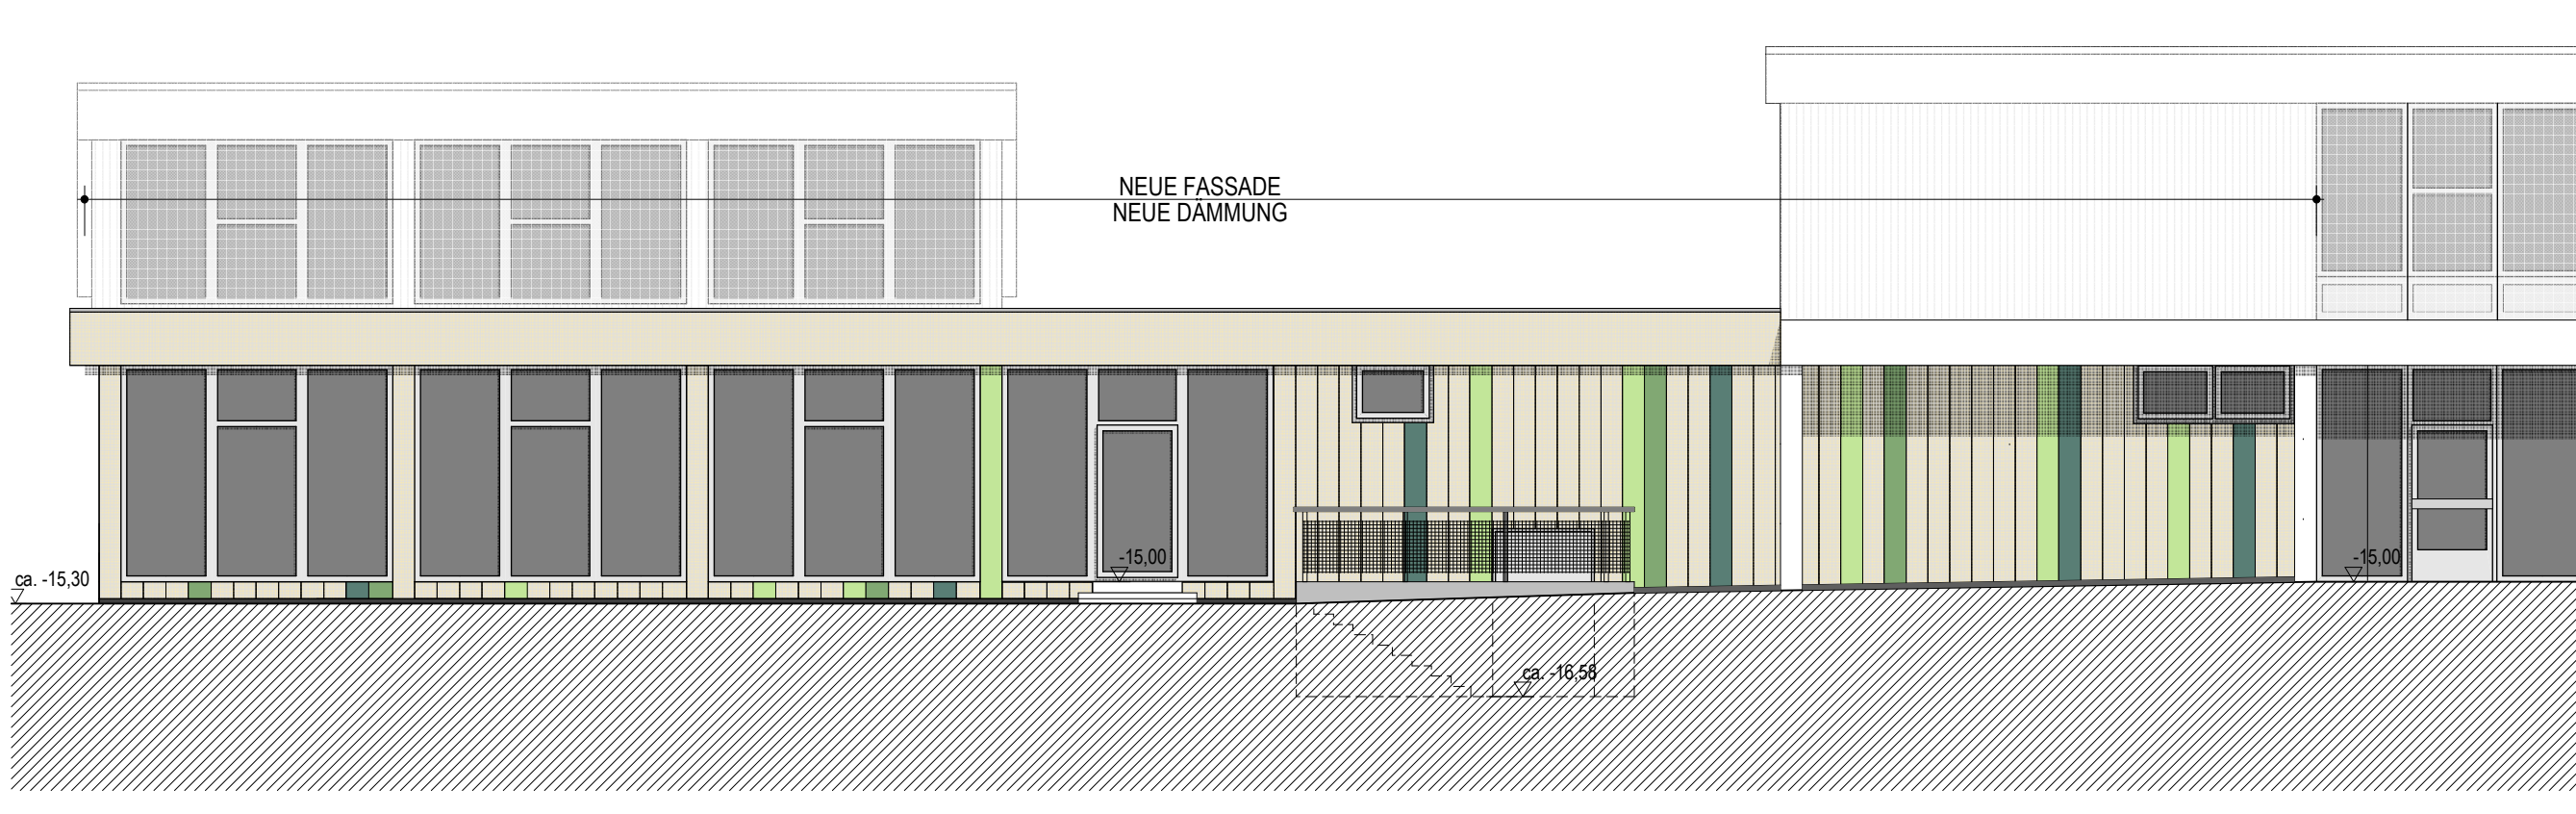


ESTABLISCHT

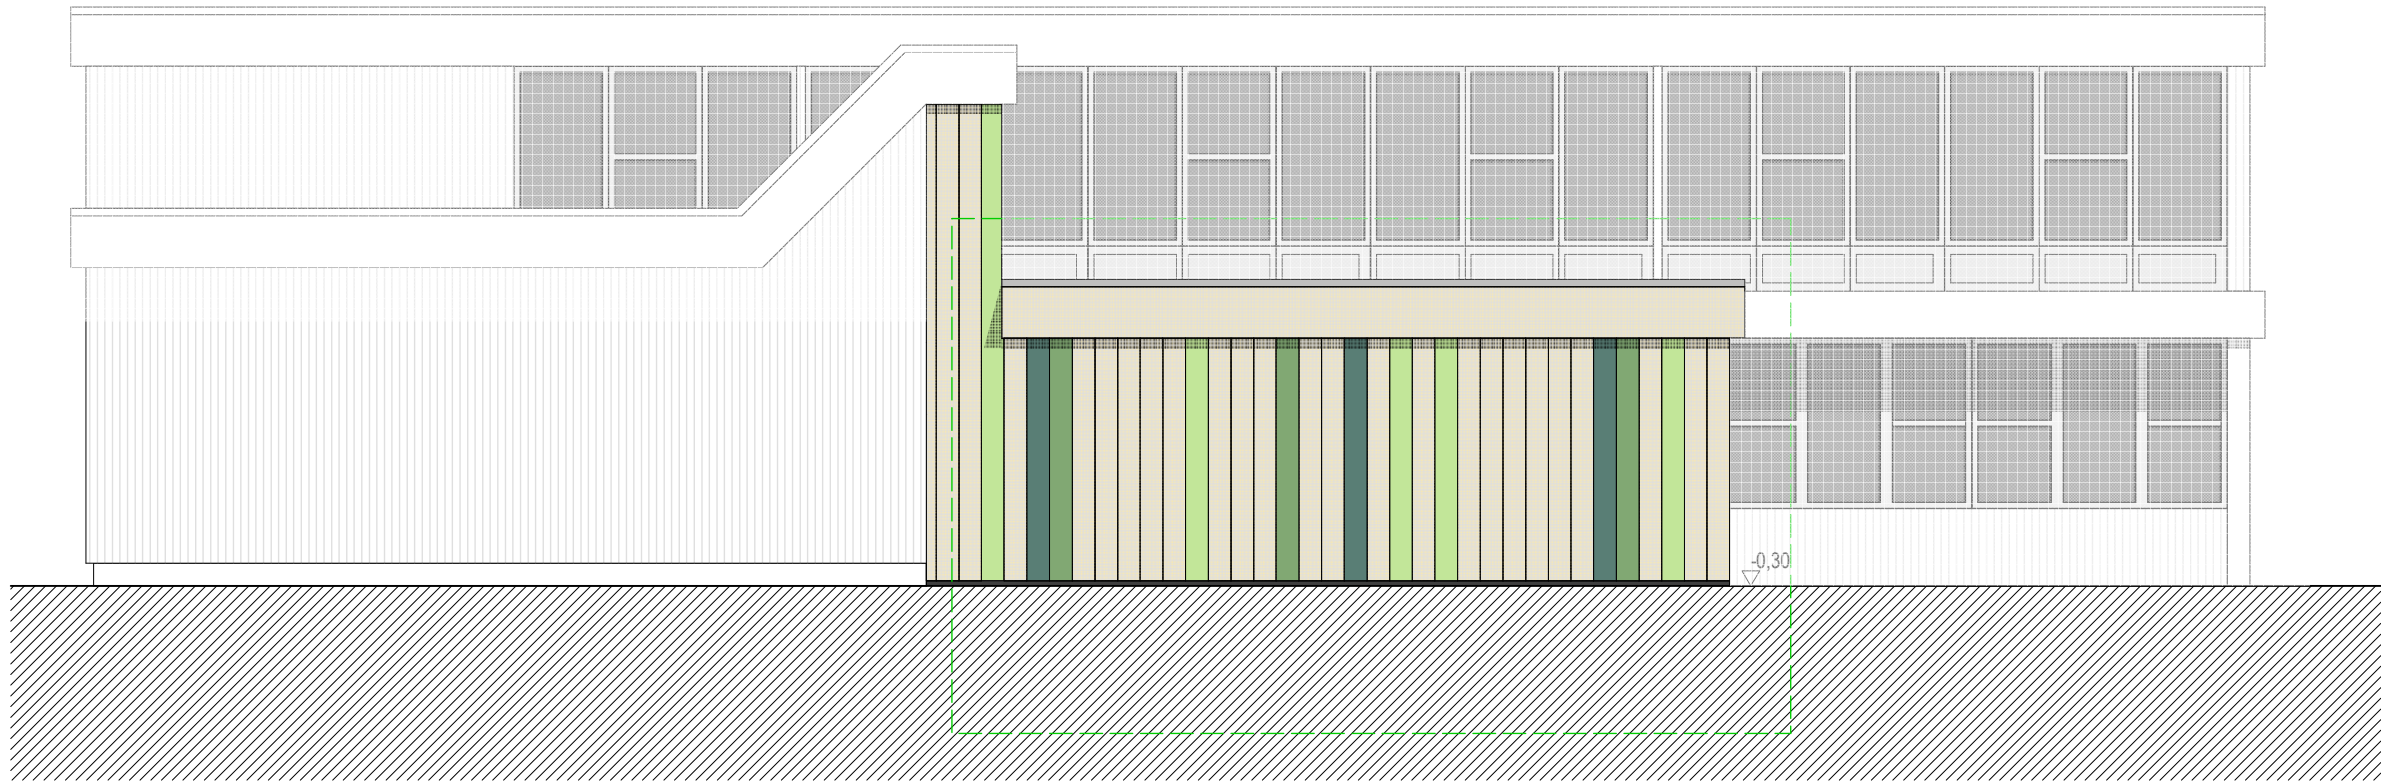

NORDANSICHT

UMBAU-
BEREICH

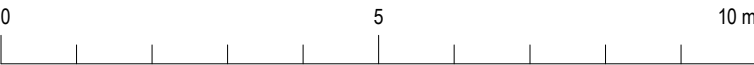

LAMPEVIER

ARCHITEKTEN UND INGENIEURE

BÜRO LANDAU

OSTRING 23
76829 LANDAU
T 06341 68110 00
F 06341 68110 99

BAUVORHABEN 200402PM

SANIERUNG
PAUL-MOOR-SCHULE
MÜNCHNERSTR. 11
76829 LANDAU

BAUHERR

STADT LANDAU
GEBÄUDEMANAGEMENT
LANGSTR. 9
76829 LANDAU

PLAN V-08

FASSADEN KONZEPT [07]
FASSADE FARBKONZEPT
1:100 AUF DIN A2, 1:200 AUF DIN A4
19.06.2020

WWW.LAMPEVIER.DE