


LAGEPLAN M1: 1000

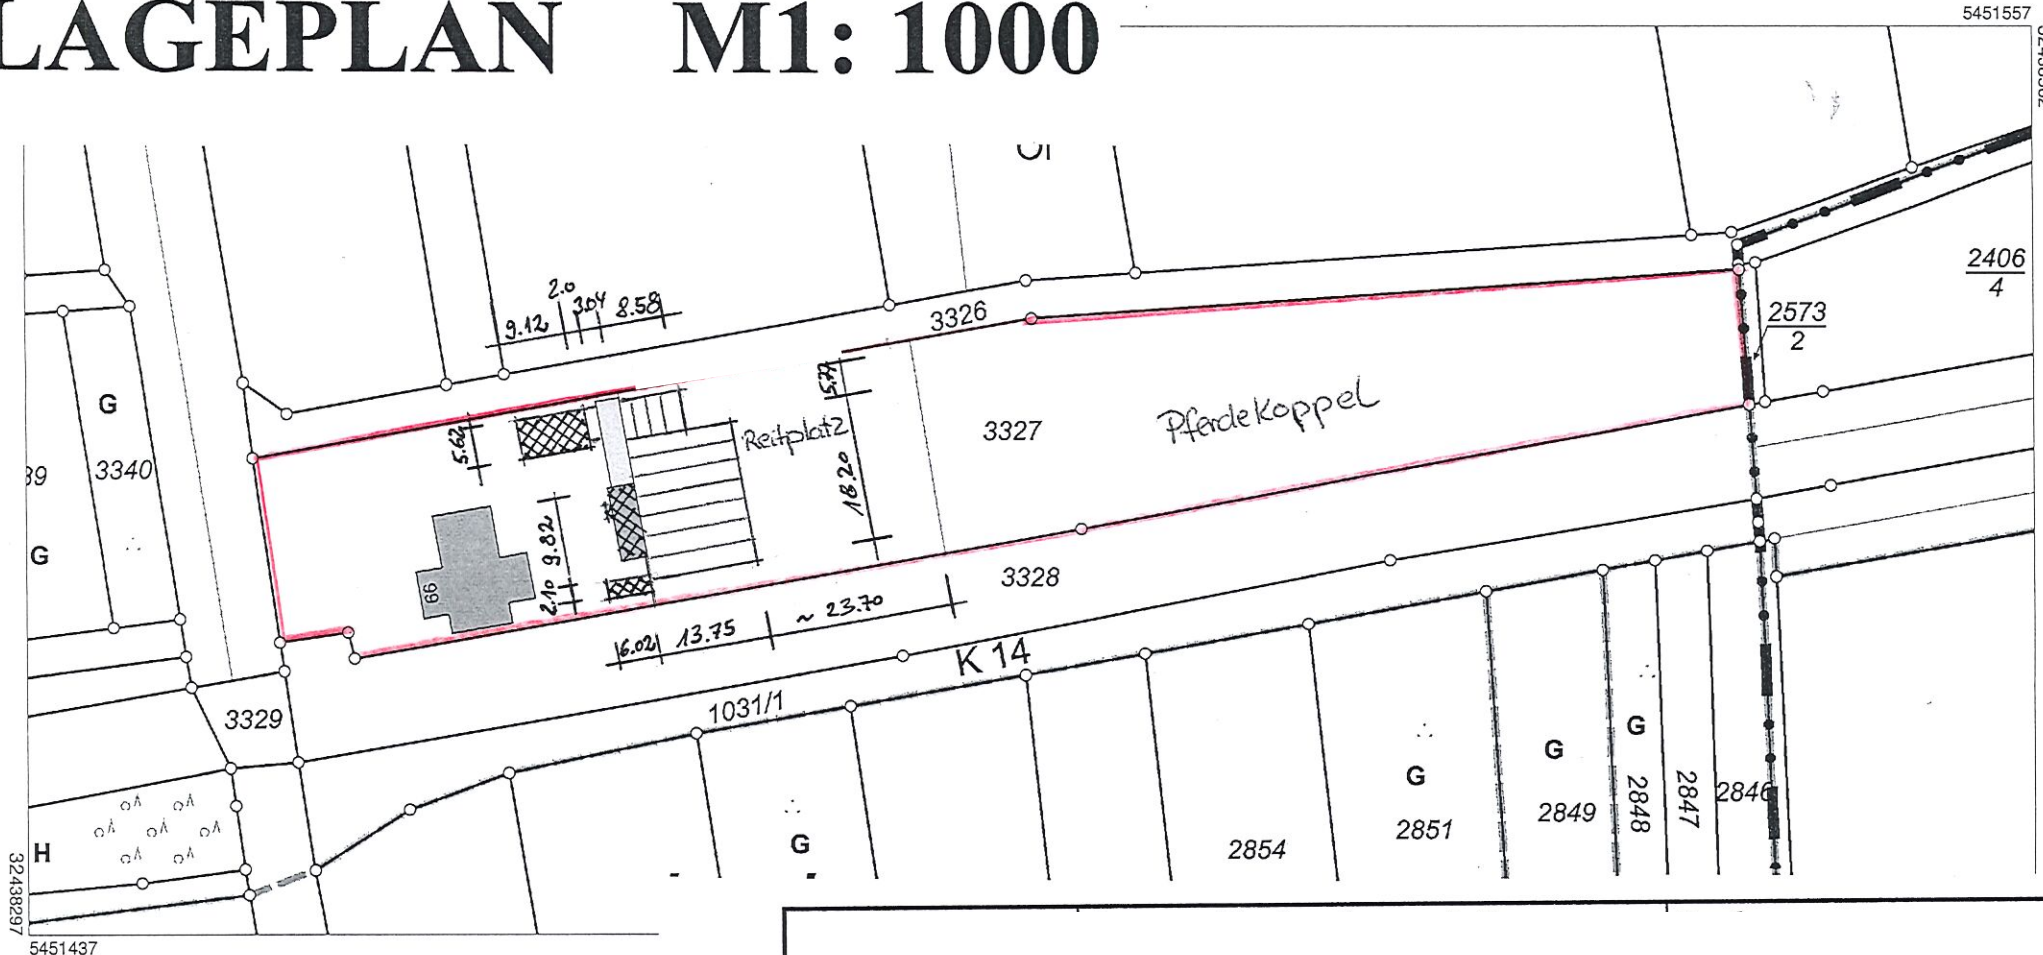

Vervielfältigungen für eigene Zwecke
bedarf der Zustimmung