


Ansicht Westen

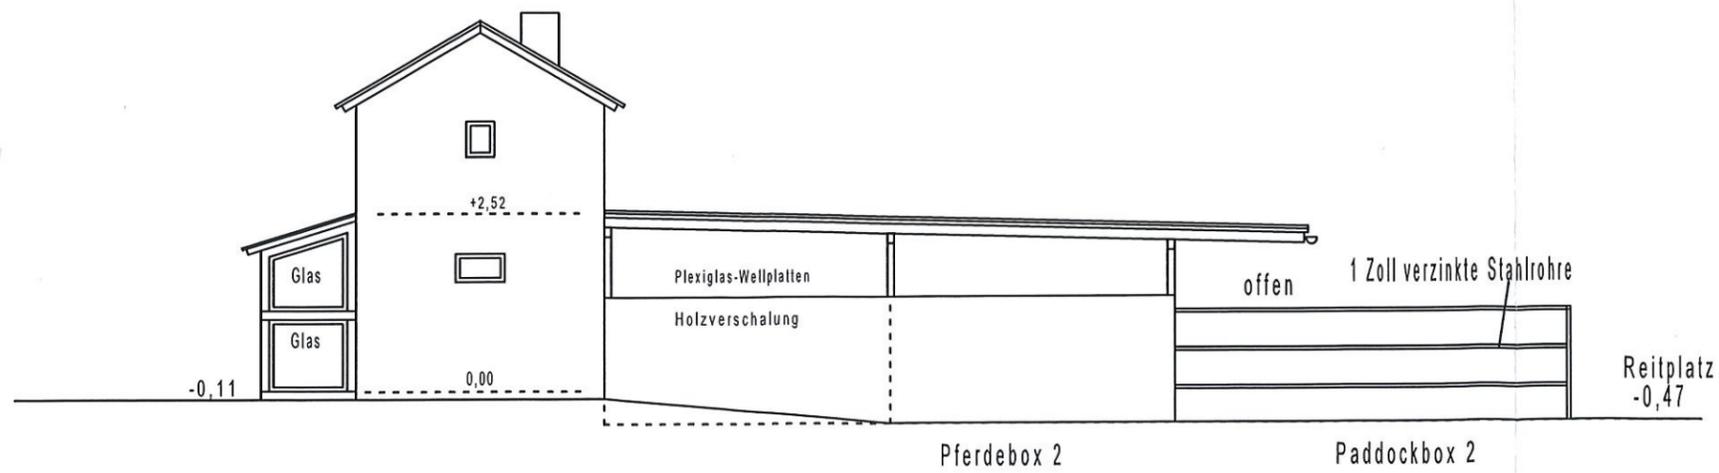

Ansicht Süden

Baugesuch