



HAUPTMASSE VOR ORT GEPRÜFT.
DIE PLÄNE BASIEREN AUF BESTANDS-
PLÄNEN AUS DER BAUZEIT.

BÜRO LANDAU

OSTRING 23
76829 LANDAU
T 06341 68110 00
F 06341 68110 99

BAUVORHABEN	200402PM
-------------	----------

SANIERUNG
PAUL-MOOR-SCHULE
MÜNCHNERSTR. 11
76829 LANDAU


BAUHERR


STADT LANDAU
GEBÄUDEMANAGEMENT
LANGSTR. 9
76829 LANDAU

PLAN	V-01
------	------

VORPLANUNG [07]
GRUNDRISS KELLERGECHOSS
1:100 AUF DIN A2, 1:200 AUF DIN A4
20.07.2020

WWW.LAMPEVIER.DE

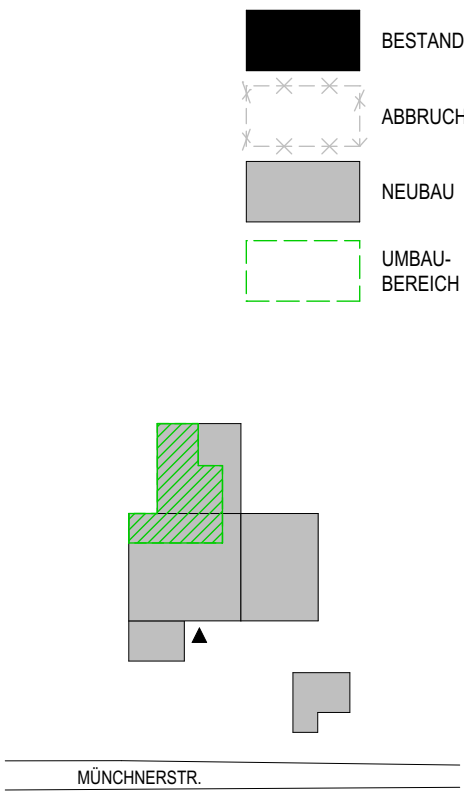

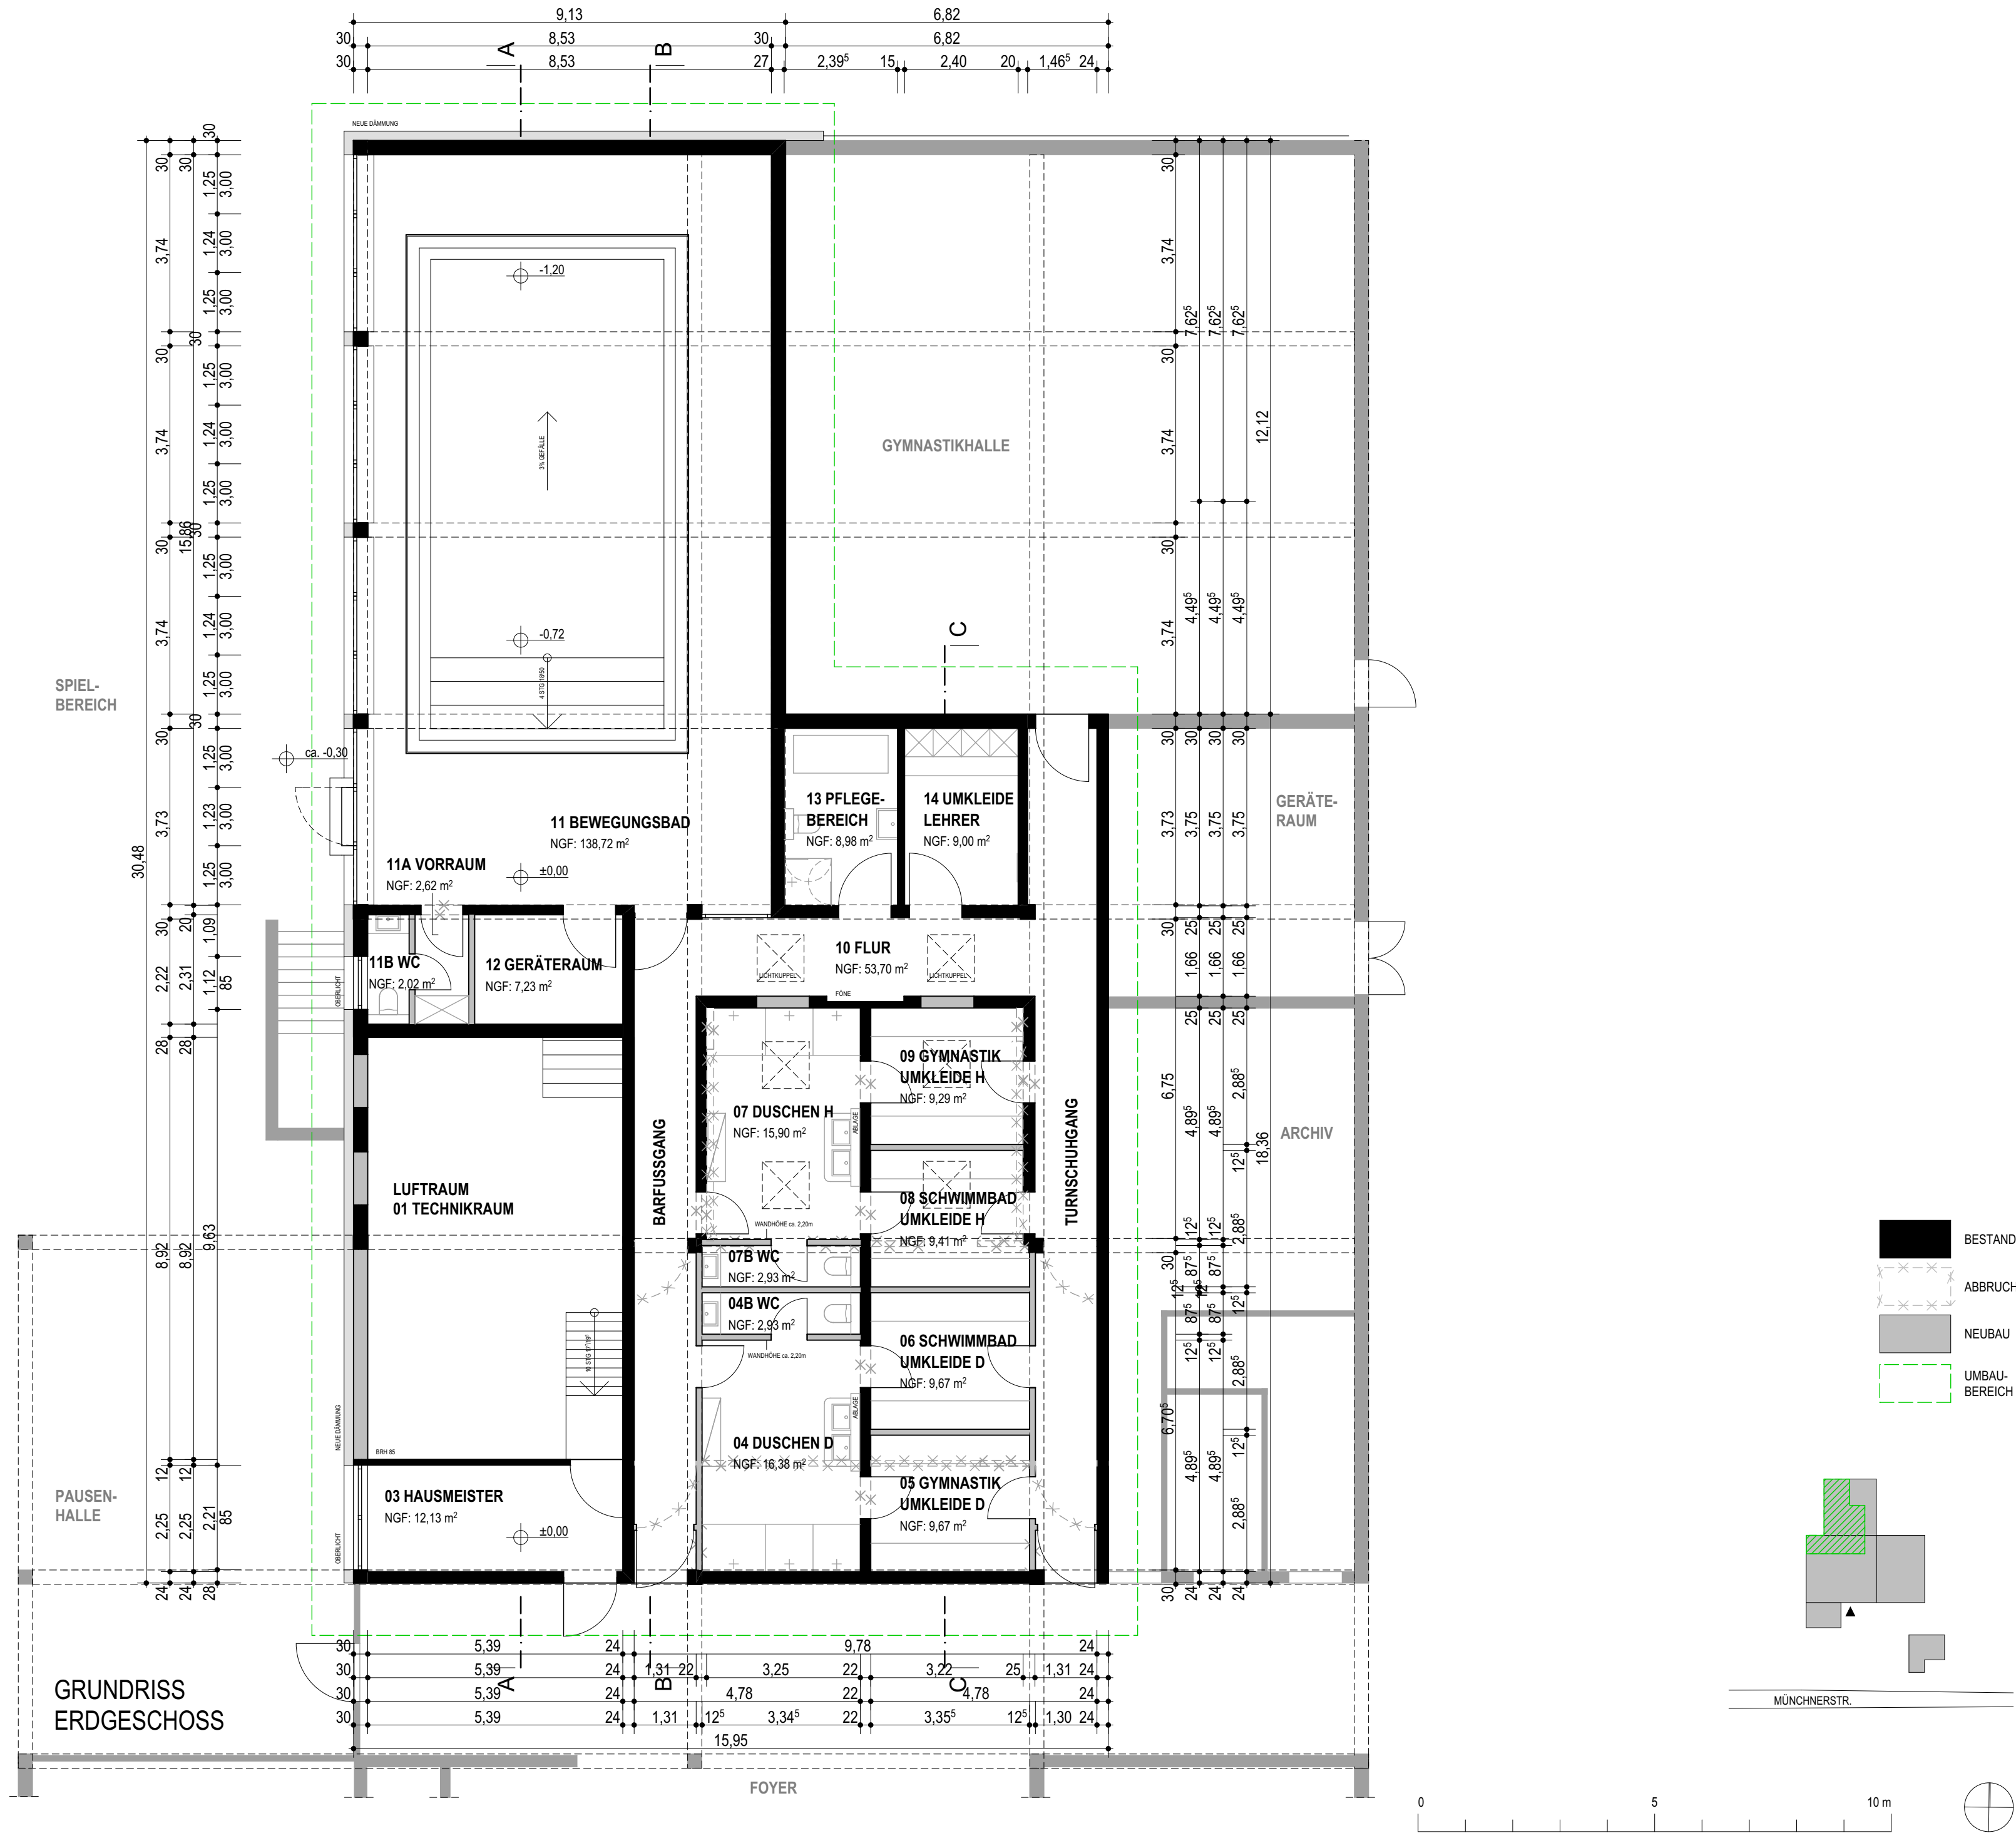

LAMPEVIER

HAUPTMASSE VOR ORT GEPRÜFT.
DIE PLÄNE BASIEREN AUF BESTANDS-
PLÄNEN AUS DER BAUZEIT.

ARCHITEKTENUNDINGENIEURE

BÜRO LANDAU

OSTRING 23
76829 LANDAU
T 06341 68110 00
F 06341 68110 99

BAUVORHABEN 200402PM

SANIERUNG
PAUL-MOOR-SCHULE
MÜNCHNERSTR. 11
76829 LANDAU


BAUHERR

STADT LANDAU
GEBÄUDEMANAGEMENT
LANGSTR. 9
76829 LANDAU


PLAN V-02

VORPLANUNG [07]
GRUNDRISS ERDGESCHOSS
1:100 AUF DIN A2, 1:200 AUF DIN A4
20.07.2020


WWW.LAMPEVIER.DE

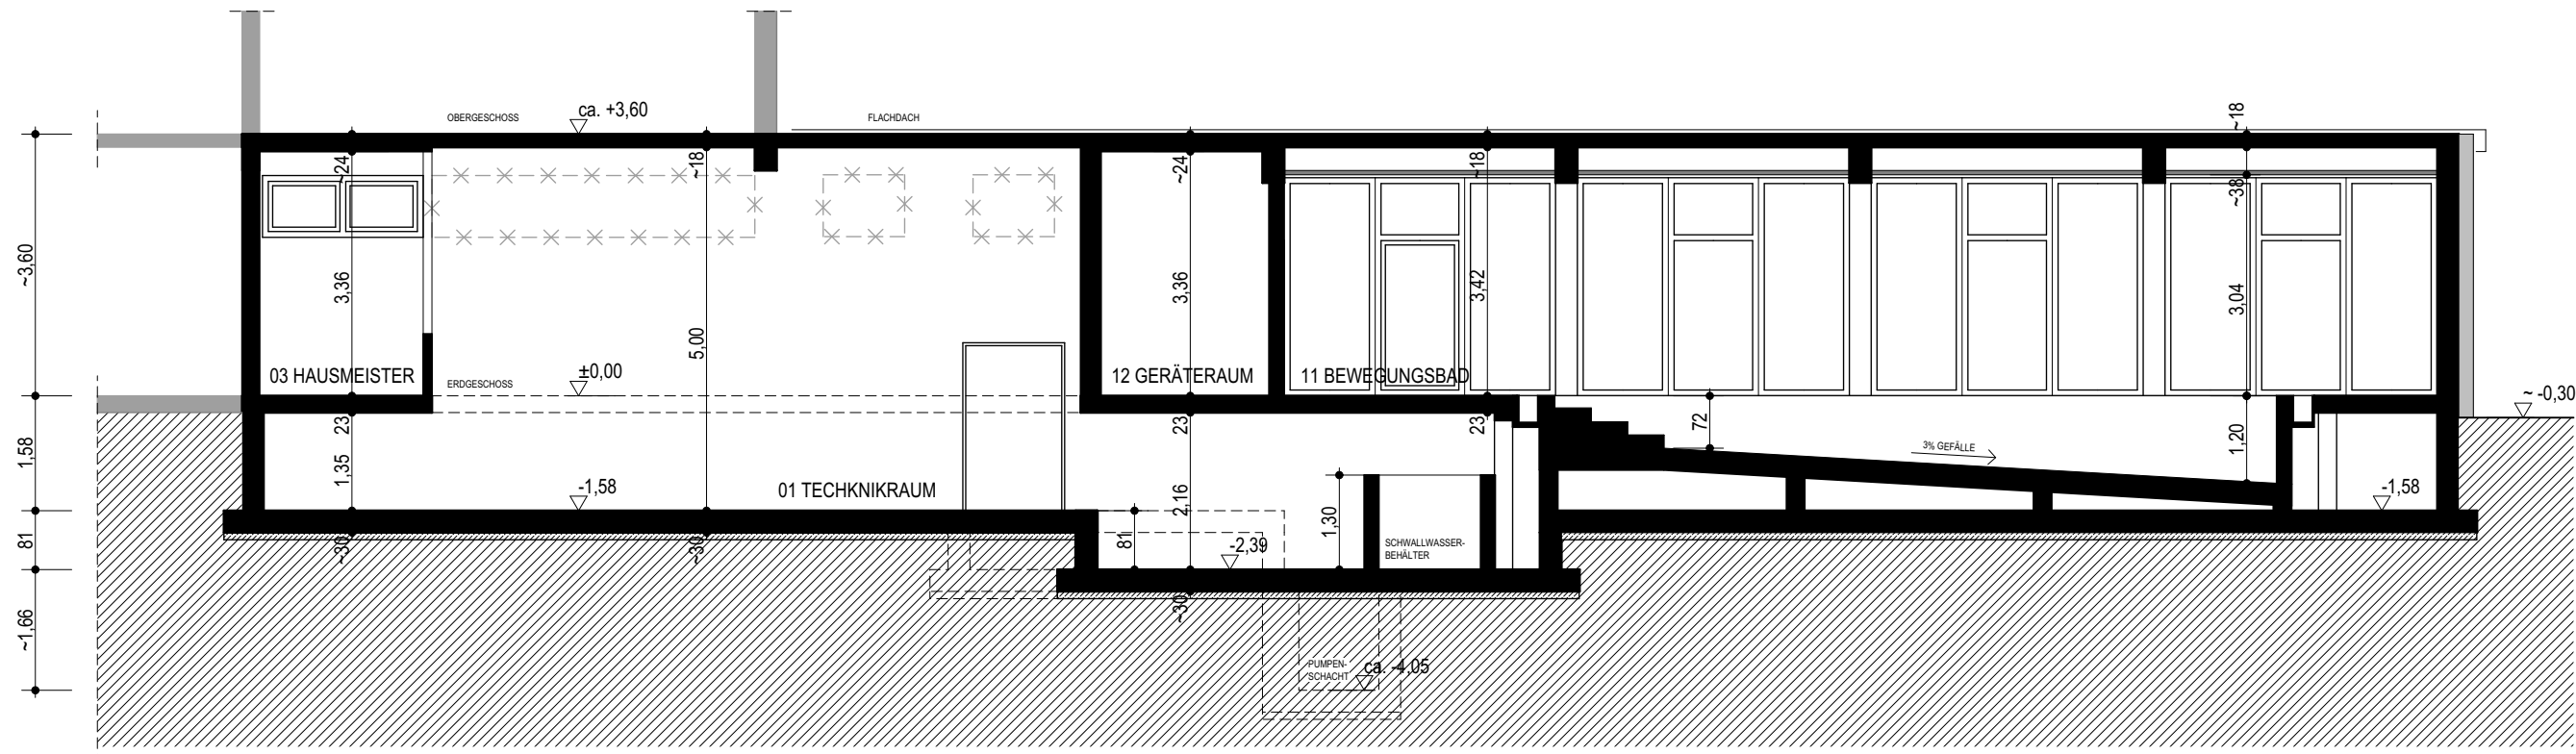



SNITT A-A

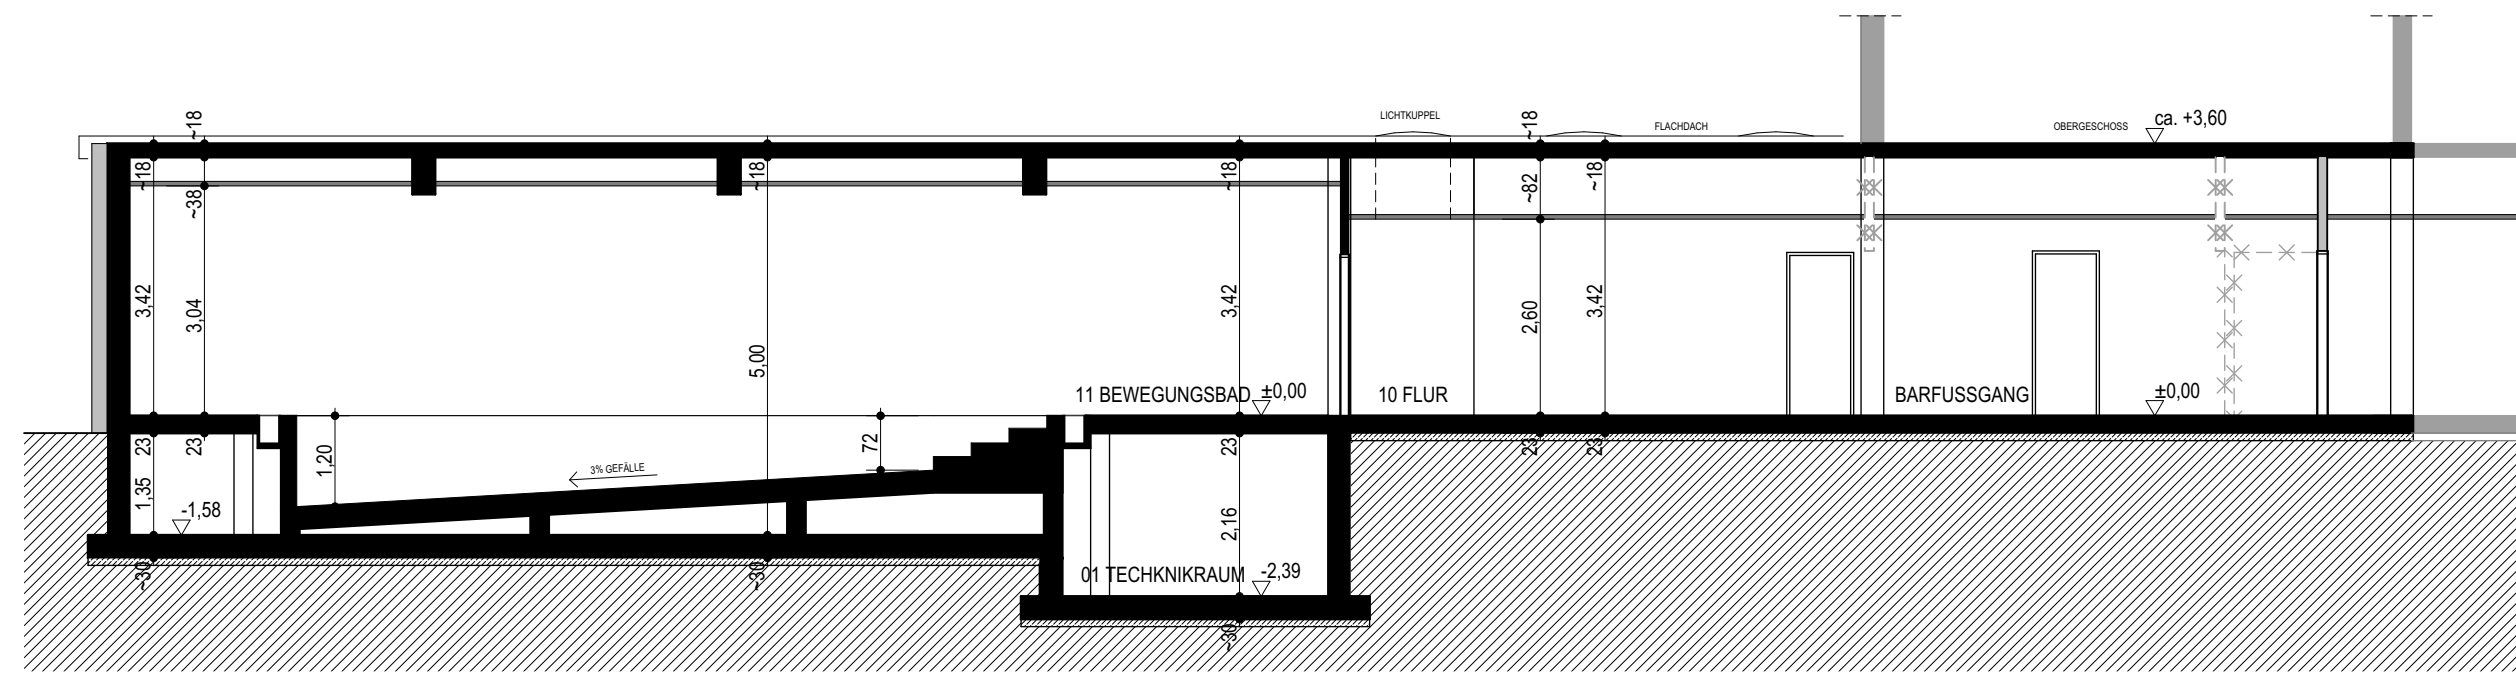

SNITT B-B

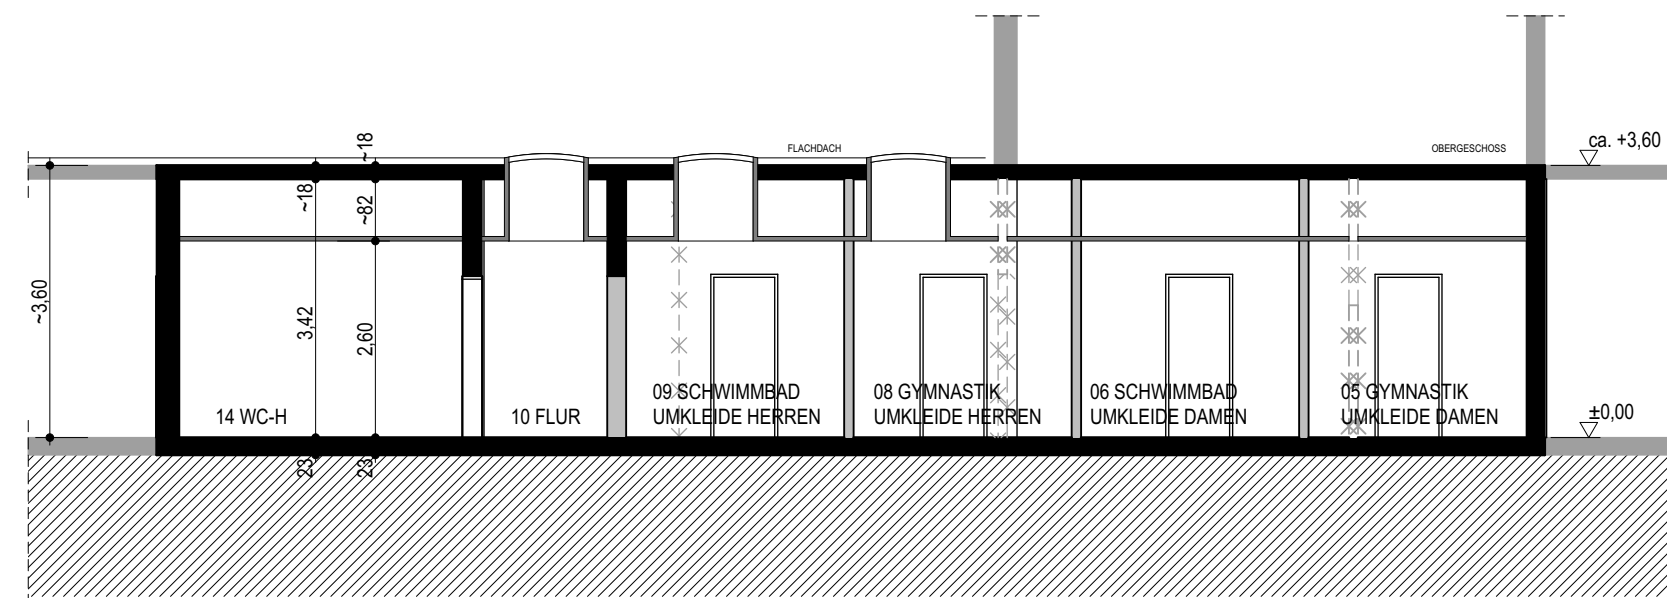

SNITT C-C

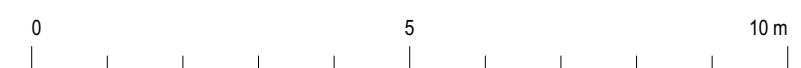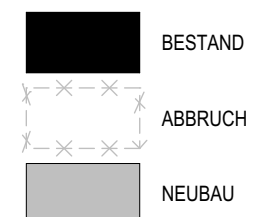

LAMPEVIER

HAUPTMASZE VOR ORT GEPRÜFT.
DIE PLÄNE BASIEREN AUF BESTANDS-
PLÄNEN AUS DER BAUZEIT.

ARCHITEKTENUNDINGENIEURE

BÜRO LANDAU

OSTRING 23
76829 LANDAU
T 06341 68110 00
F 06341 68110 99

BAUVORHABEN 200402PM

SANIERUNG
PAUL-MOOR-SCHULE
MÜNCHNERSTR. 11
76829 LANDAU


BAUHERR

STADT LANDAU
GEBÄUDEMANAGEMENT
LANGSTR. 9
76829 LANDAU

PLAN V-03

VORPLANUNG [07]
SCHNITTE
1:100 AUF DIN A2, 1:200 AUF DIN A4
20.07.2020

WWW.LAMPEVIER.DE

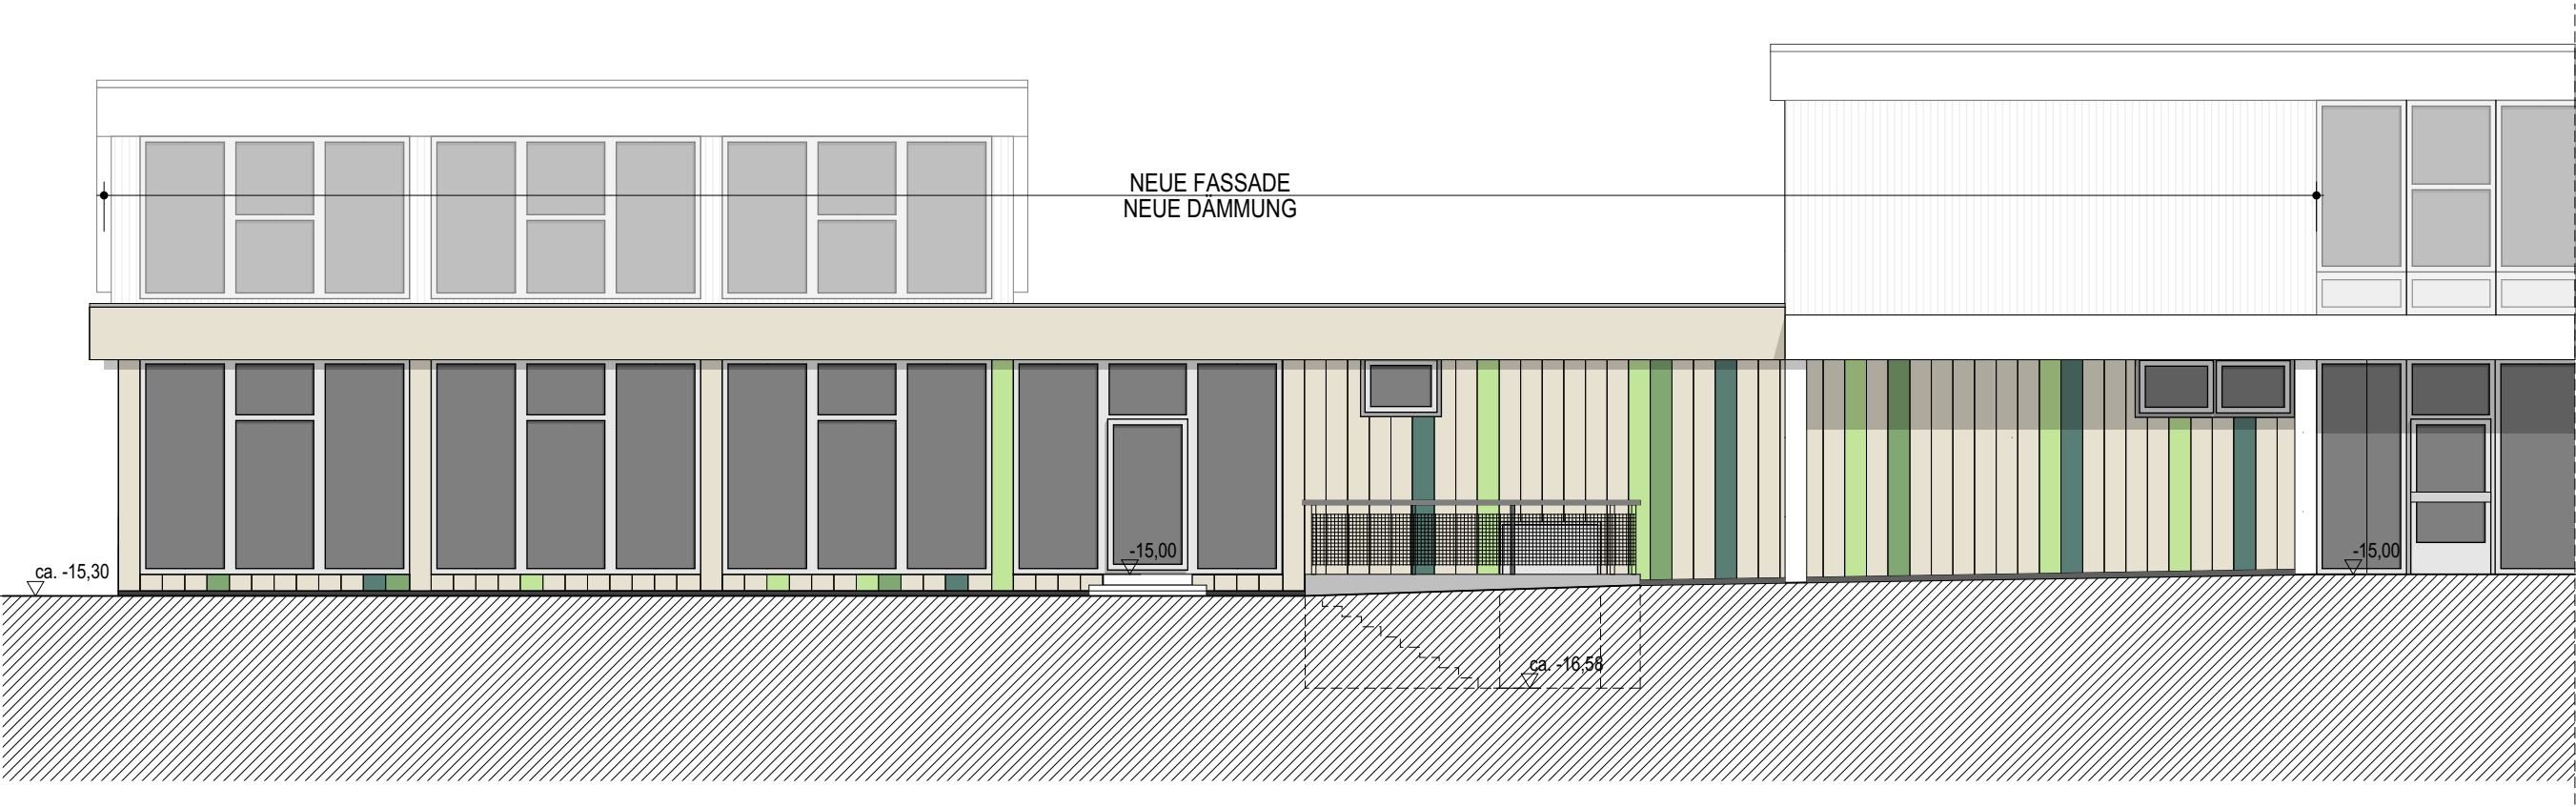

WESTANSICHT



FARBSPÉKTRUM


FARBKONZEPT

DAS GEWÄHLTE FARBKONZEPT GLIEDERT DAS GEBÄUDE IN DIE BESTEHENDE UMGEBUNG EIN. HIERFÜR WURDE EIN WARMER GRAUTON ALS GRUNDFARBE GEWÄHLT. ERGÄNZT WIRD DIE FASSADE MIT PANEELN IN GRÜNTÖNEN, DIE DAS GEBÄUDE OPTISCH MIT DEN ANGRENZENDE N SIEFLÄCHEN VERBINDEN.

FASSADENSYSTEM


TRESPA PLATTEN

- BALLWURFSICHER
- FARBECHT
- SCHMUTZUNEMPFLINDLICH
- SICHTBARE UND UNSICHTBARE BEFESTIGUNG MÖGLICH
- WARTUNGSARM

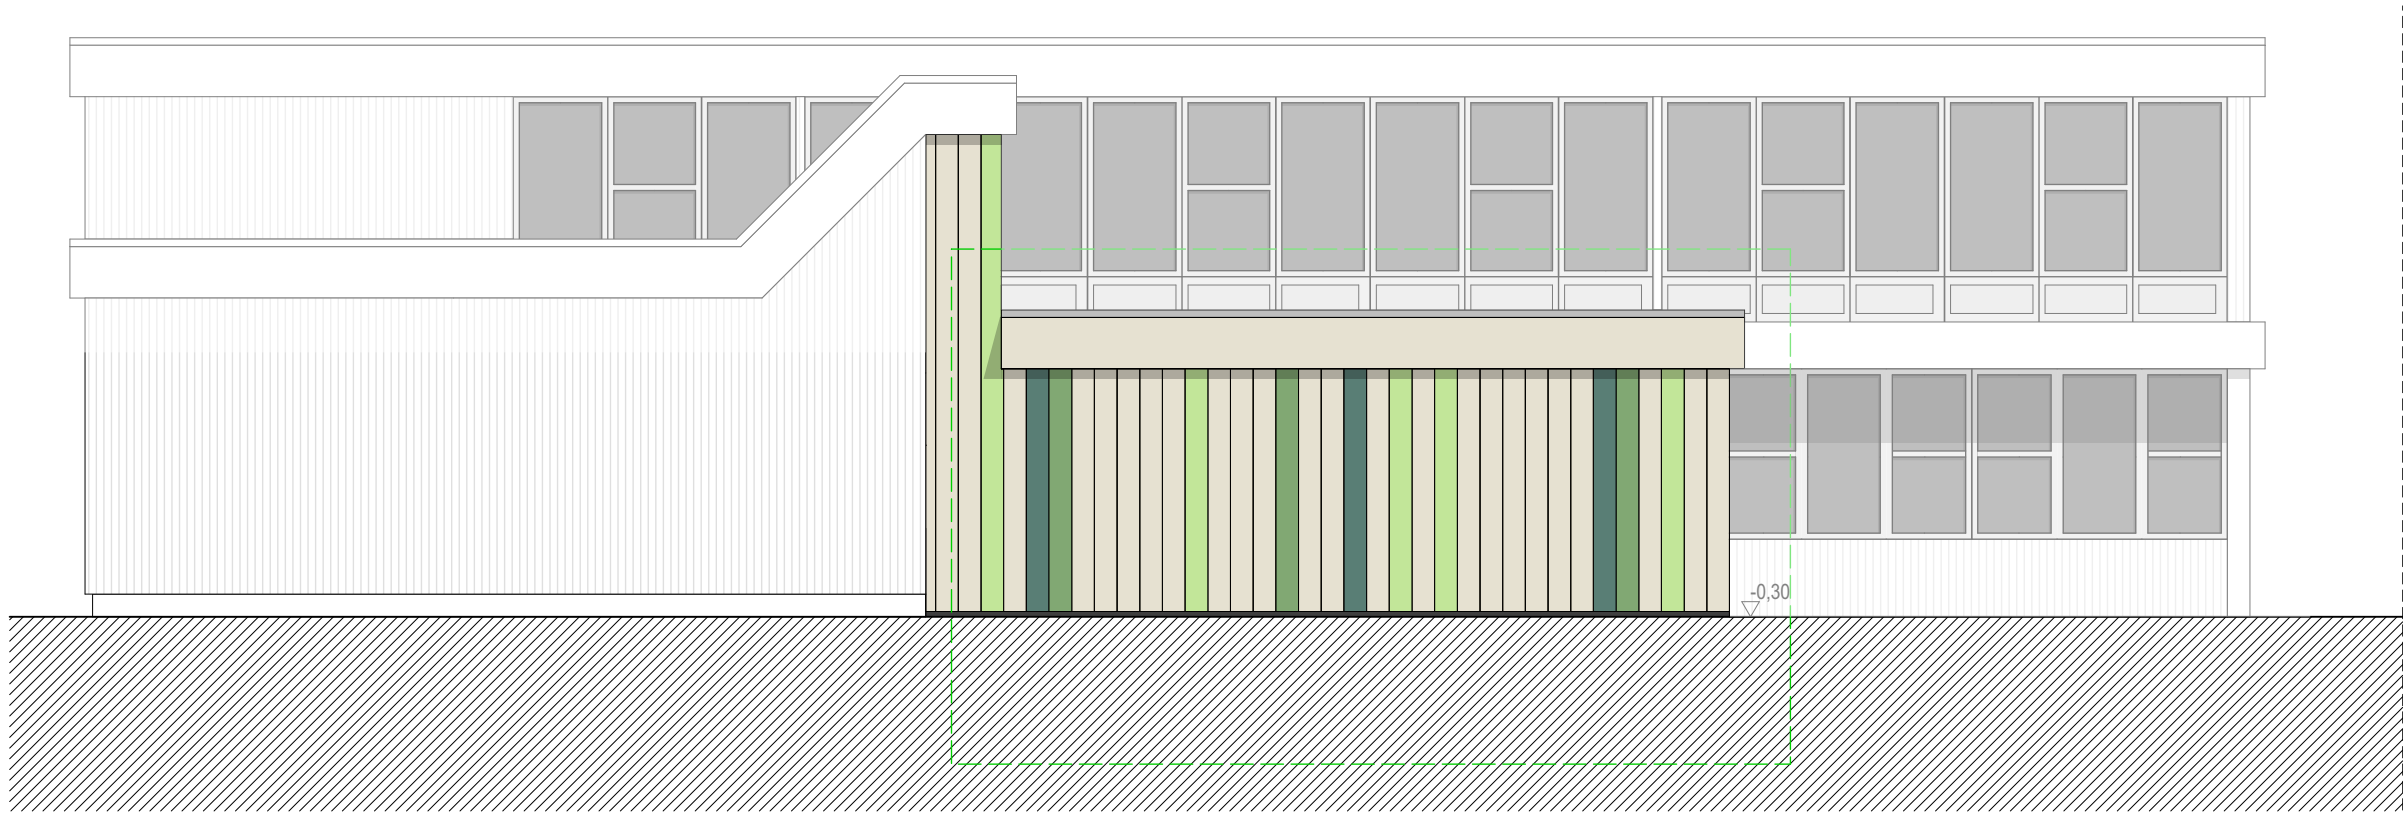

NORDANSICHT

UMBAU-
BEREICH

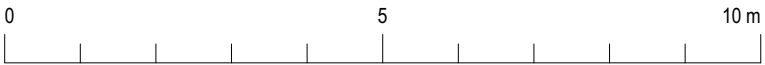

LAMPEVIER

HAUPTMASZE VOR ORT GEPRÜFT.
DIE PLÄNE BASIEREN AUF BESTANDS-
PLÄNEN AUS DER BAUZEIT.

ARCHITEKTENUNDINGENIEURE

BÜRO LANDAU

OSTRING 23
76829 LANDAU
T 06341 68110 00
F 06341 68110 99

BAUVORHABEN 200402PM

SANIERUNG
PAUL-MOOR-SCHULE
MÜNCHNERSTR. 11
76829 LANDAU

BAUHERR

STADT LANDAU
GEBÄUDEMANAGEMENT
LANGSTR. 9
76829 LANDAU

PLAN V-04

VORPLANUNG [07]
ANSICHTEN
1:100 AUF DIN A2, 1:200 AUF DIN A4
20.07.2020

WWW.LAMPEVIER.DE