




Beispiel:
Ausbildung Tribünenplätze mit
Glasgeländer und Ballfangnetz



Beispiel:
Ausbildung Vordach / Verschattung

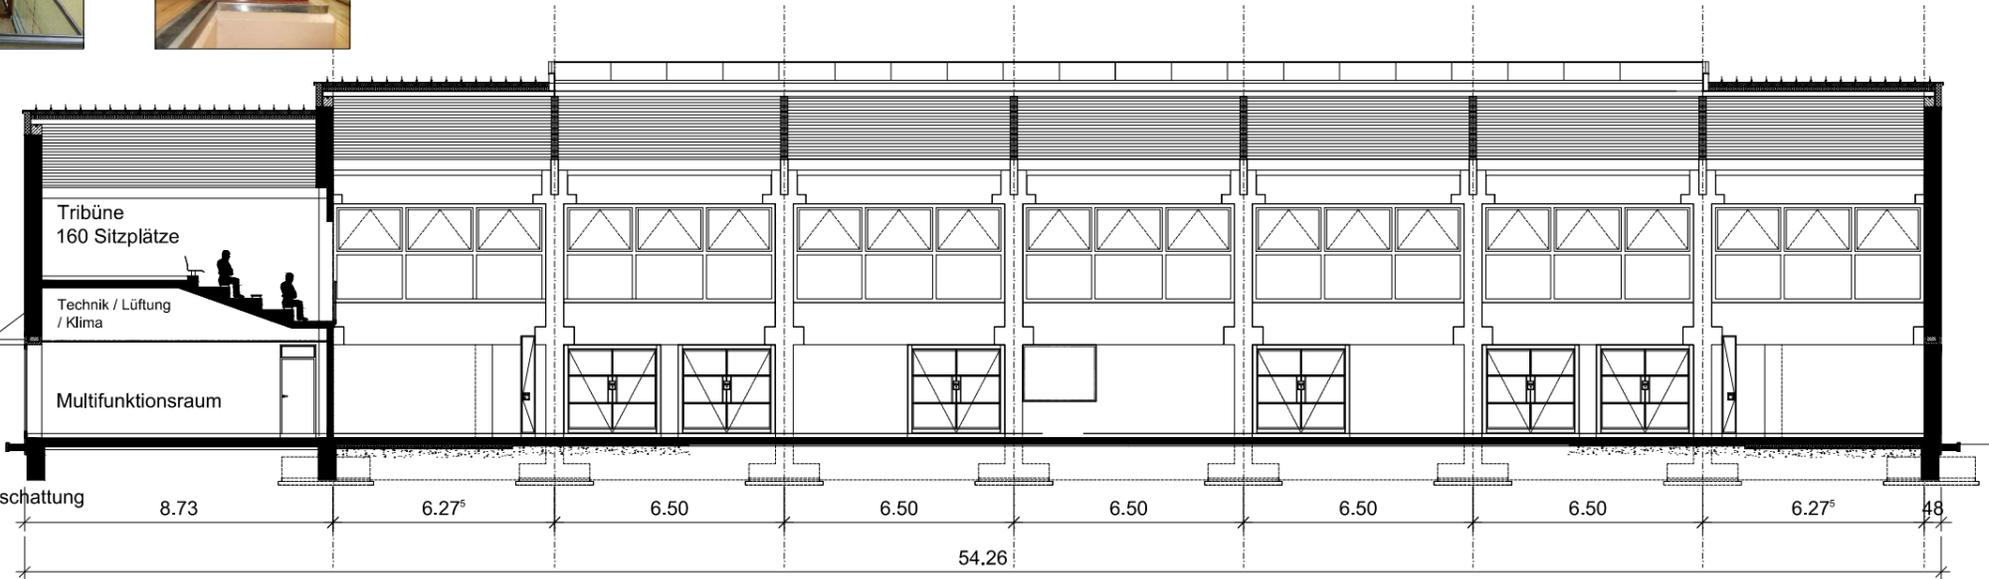

ANBAU

LÄNGSSCHNITT 3- FELDSPORTHALLE



Beispiel:
Ausbildung Vordach / Verschattung



ANSICHT WEST

3- FELDSPORTHALLE Landau in der Pfalz
 Stadt Landau i. d. Pfalz, Langstr. 9a, 76829 Landau i. d. Pfalz
VORENTWURFSPLANUNG **Prinzipschnitt / Westansicht**

Maßstab: 1:200 Datum: 19.08.2018 Index:

WENT+WENT
 PlanungsBüro für Sport- und Mehrzweckhallen
 Kohlenstr. 21a, 01705 Freital

