


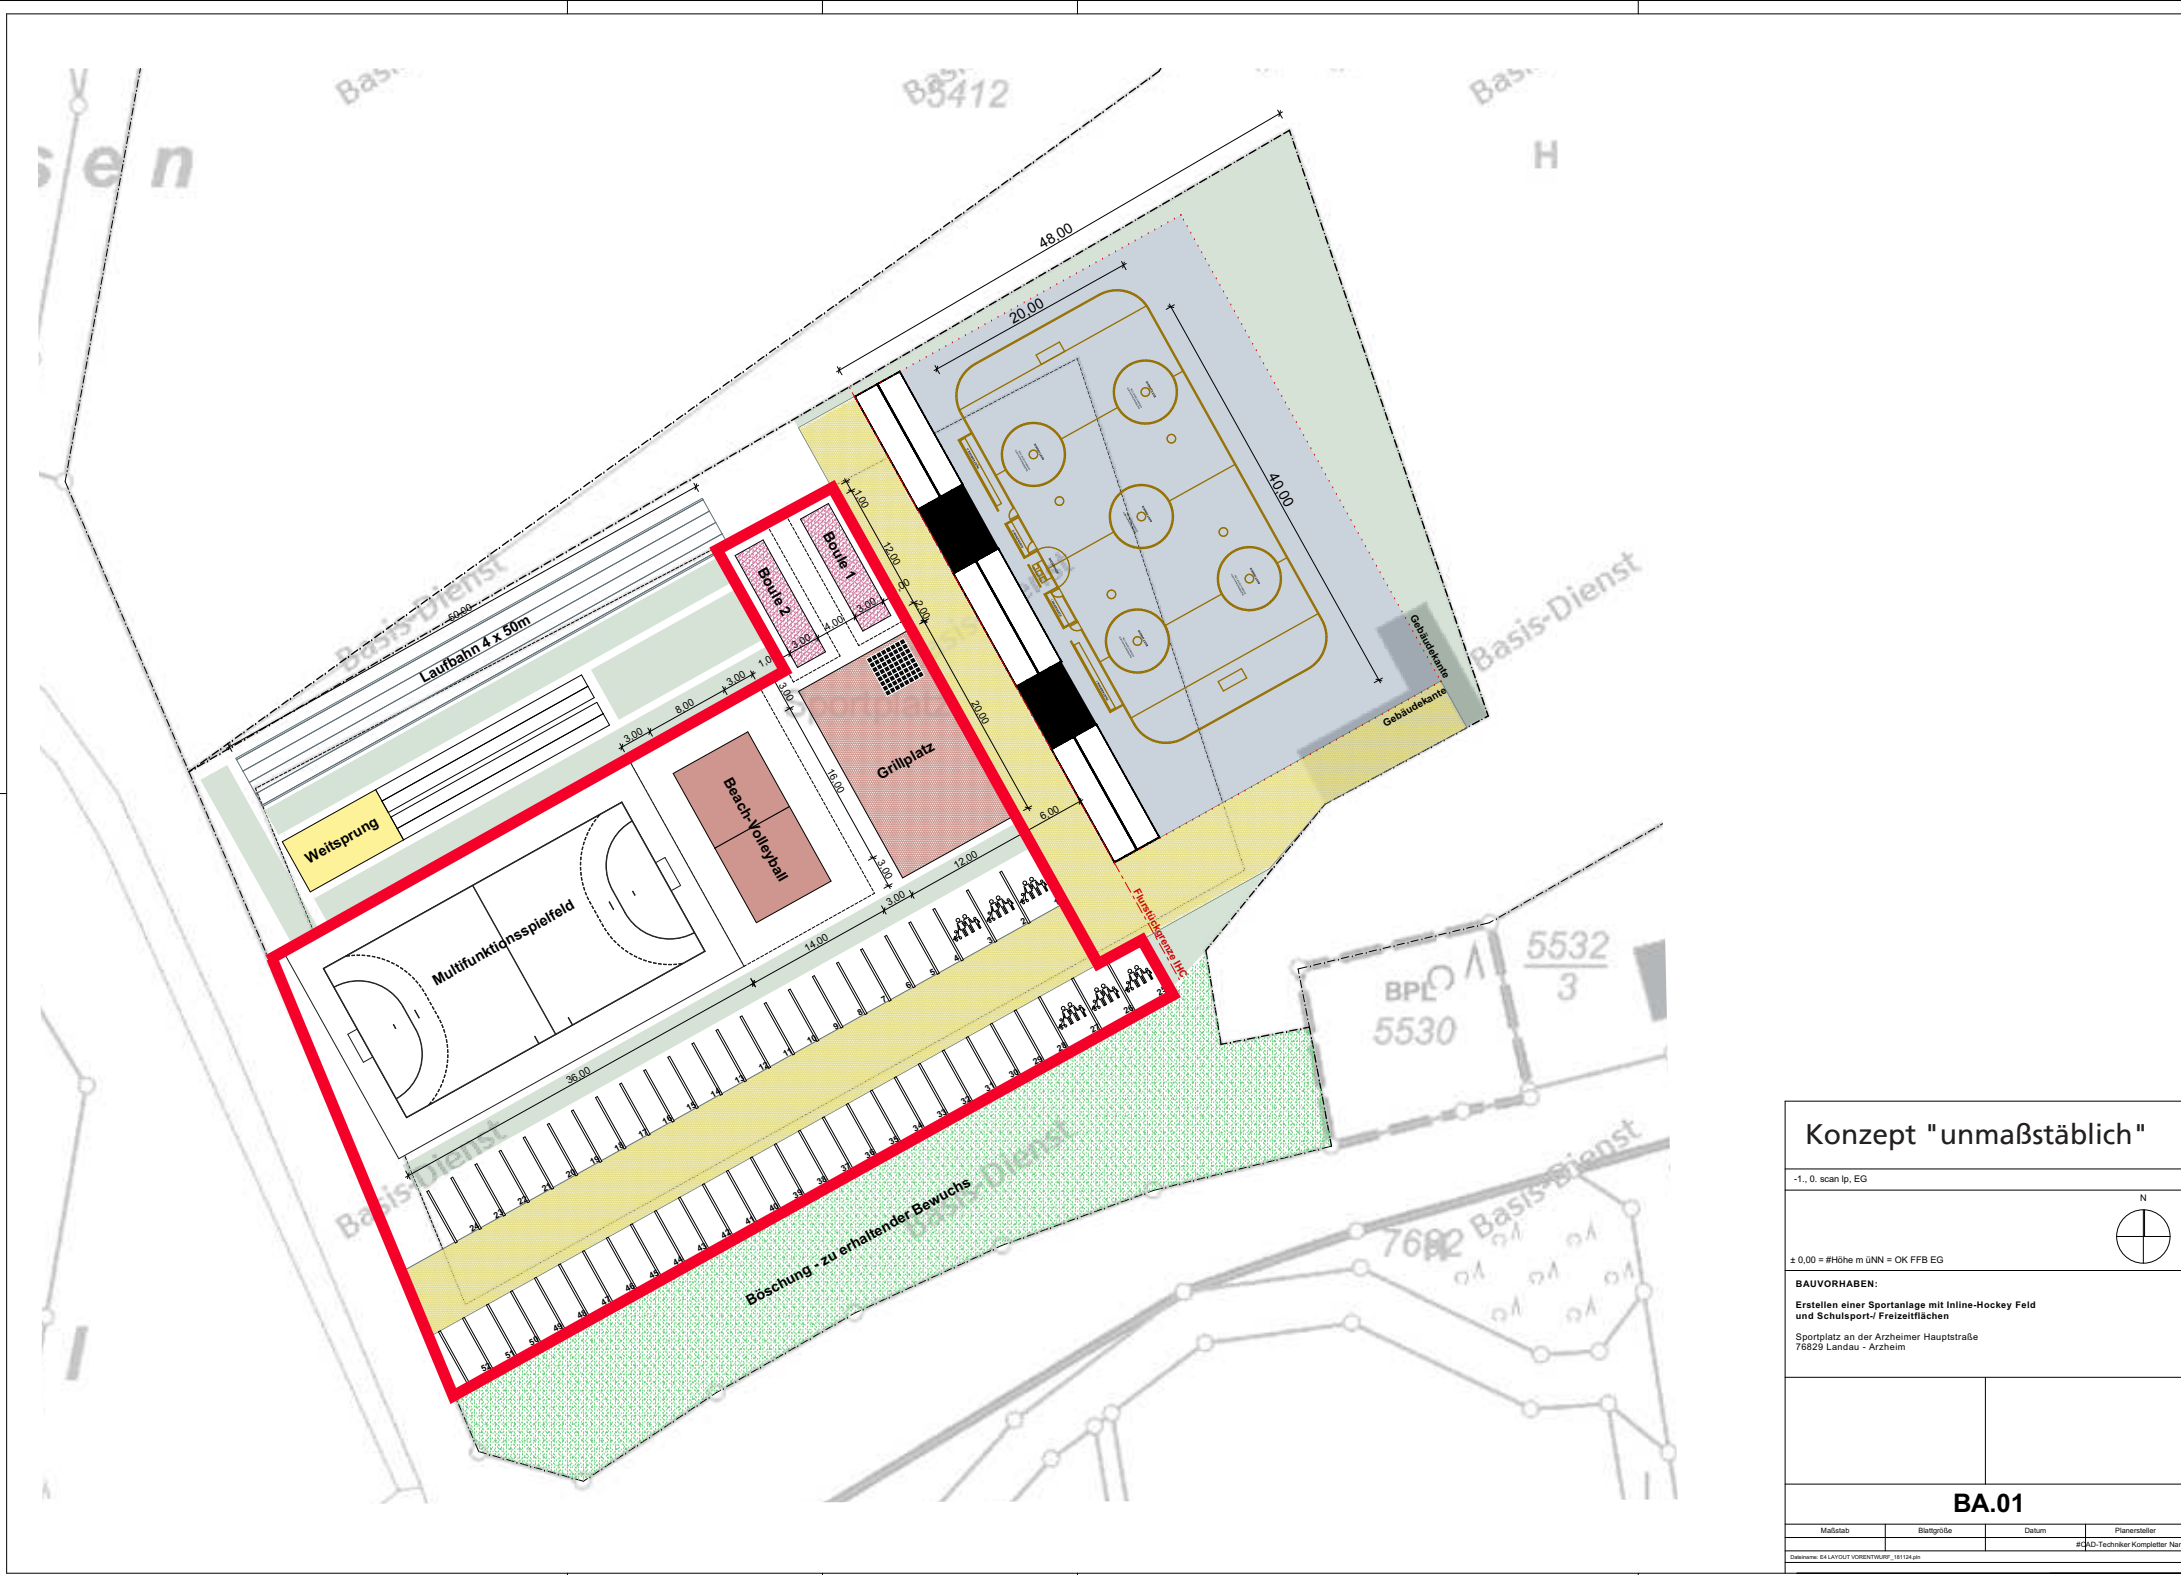

Konzept "unmaßstäblich"			
-1., 0. scan lp, EG			
± 0.00 = #Höhe m üNN = OK FFB EG			
BAUVORHABEN:			
Erstellen einer Sportanlage mit Inline-Hockey Feld und Schulsport-/ Freizeitanlagen			
Sportplatz an der Arzheimer Hauptstraße 76829 Landau - Arzheim			
BA.01			
Maßstab	Blattgröße	Datum	Planersteller
		#CAD-Techniker Kompletter Name	
Dateiname: 04.LAYOUT VORENTWURF_181124.dwg			