


Diese Karte ist gesetzlich geschützt. Nachdruck oder sonstige Vervielfältigung nur mit Genehmigung des Stadtbauamtes Landau in der Pfalz. Basiskarte: Liegenschaftskarte der Vermessungs- und Katasterverwaltung

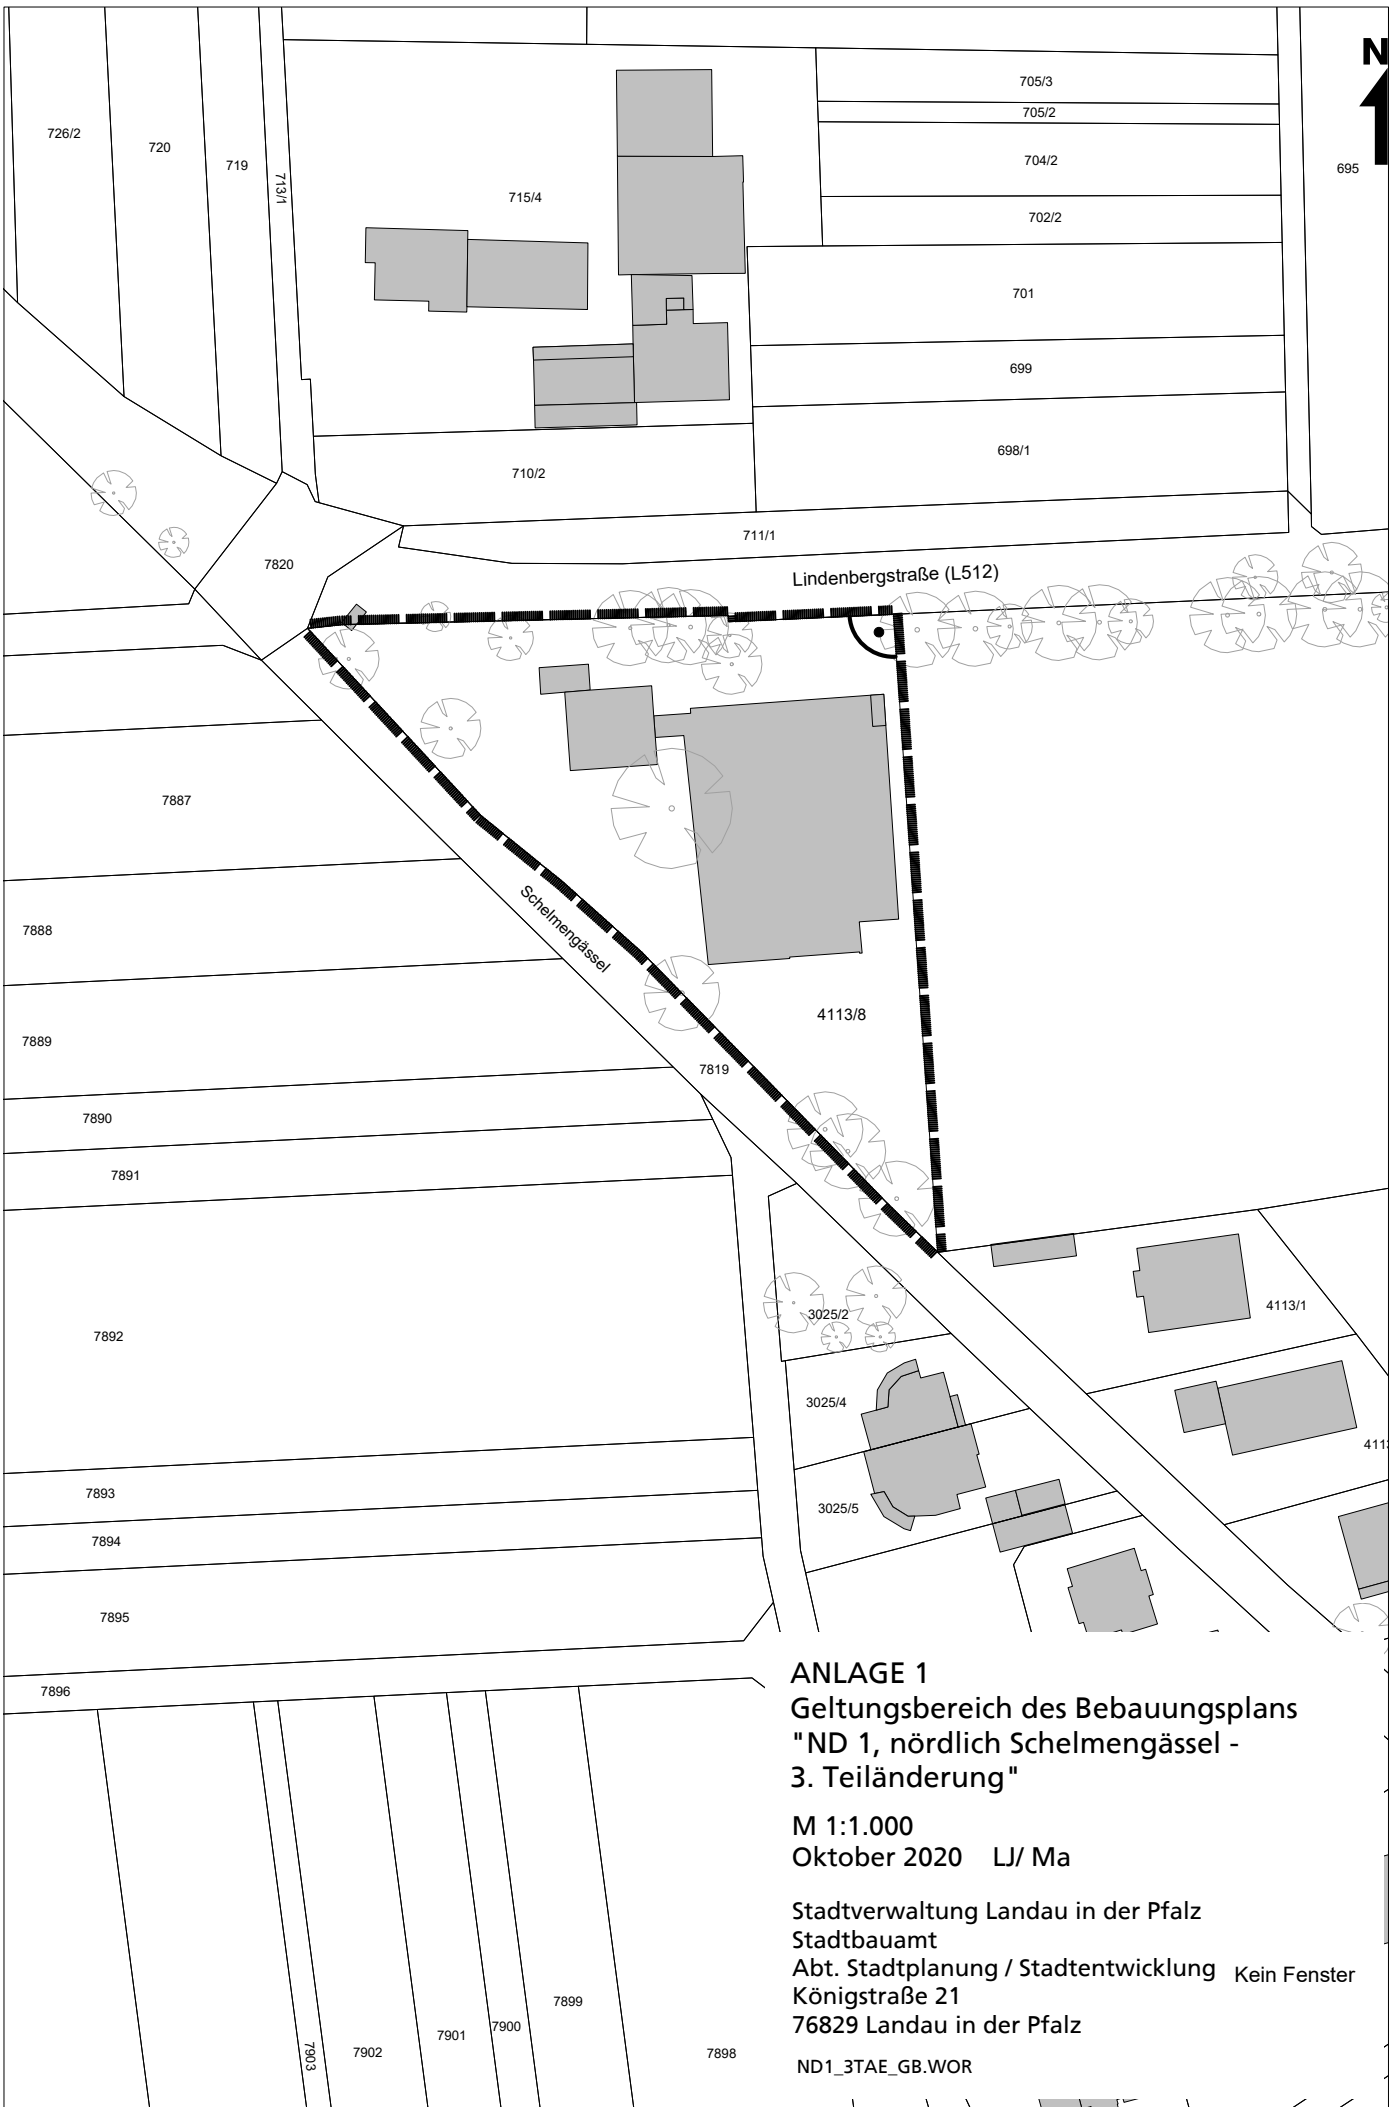

**ANLAGE 1**  
**Geltungsbereich des Bebauungsplans**  
**"ND 1, nördlich Schelmengässel -**  
**3. Teiländerung"**

M 1:1.000  
Oktober 2020 LJ/ Ma

Stadtverwaltung Landau in der Pfalz  
Stadtbauamt  
Abt. Stadtplanung / Stadtentwicklung Kein Fenster  
Königstraße 21  
76829 Landau in der Pfalz

ND1\_3TAE\_GB.WOR