


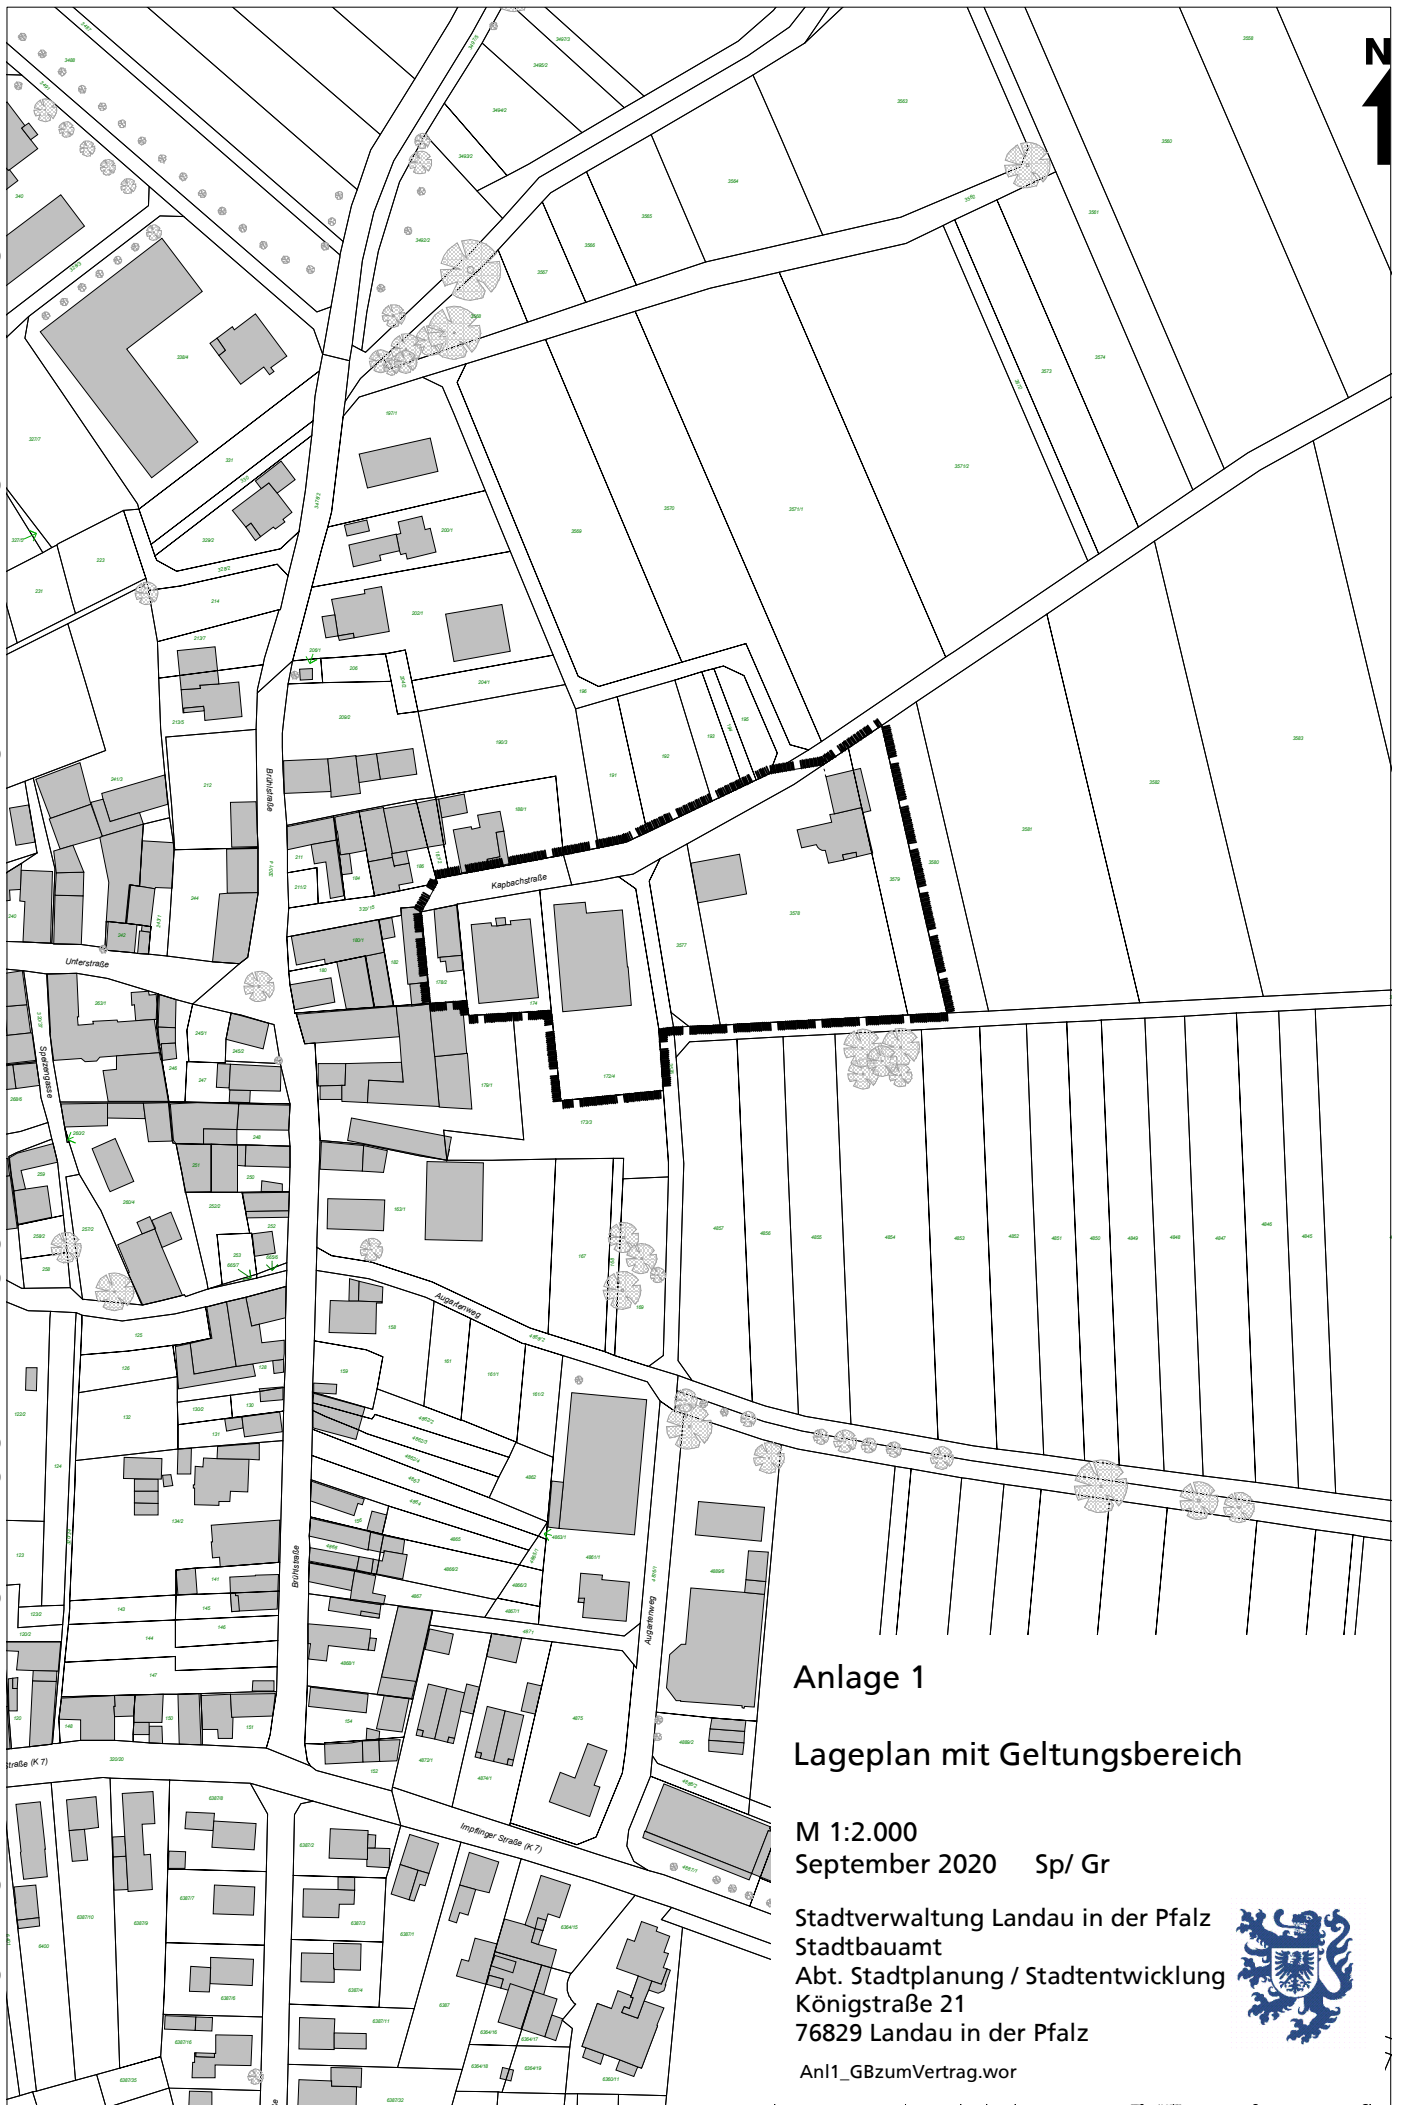

Anlage 1

Lageplan mit Geltungsbereich

M 1:2.000

September 2020 Sp/ Gr

Stadtverwaltung Landau in der Pfalz
Stadtbauamt
Abt. Stadtplanung / Stadtentwicklung
Königstraße 21
76829 Landau in der Pfalz

Anl1_GBzumVertrag.wor

