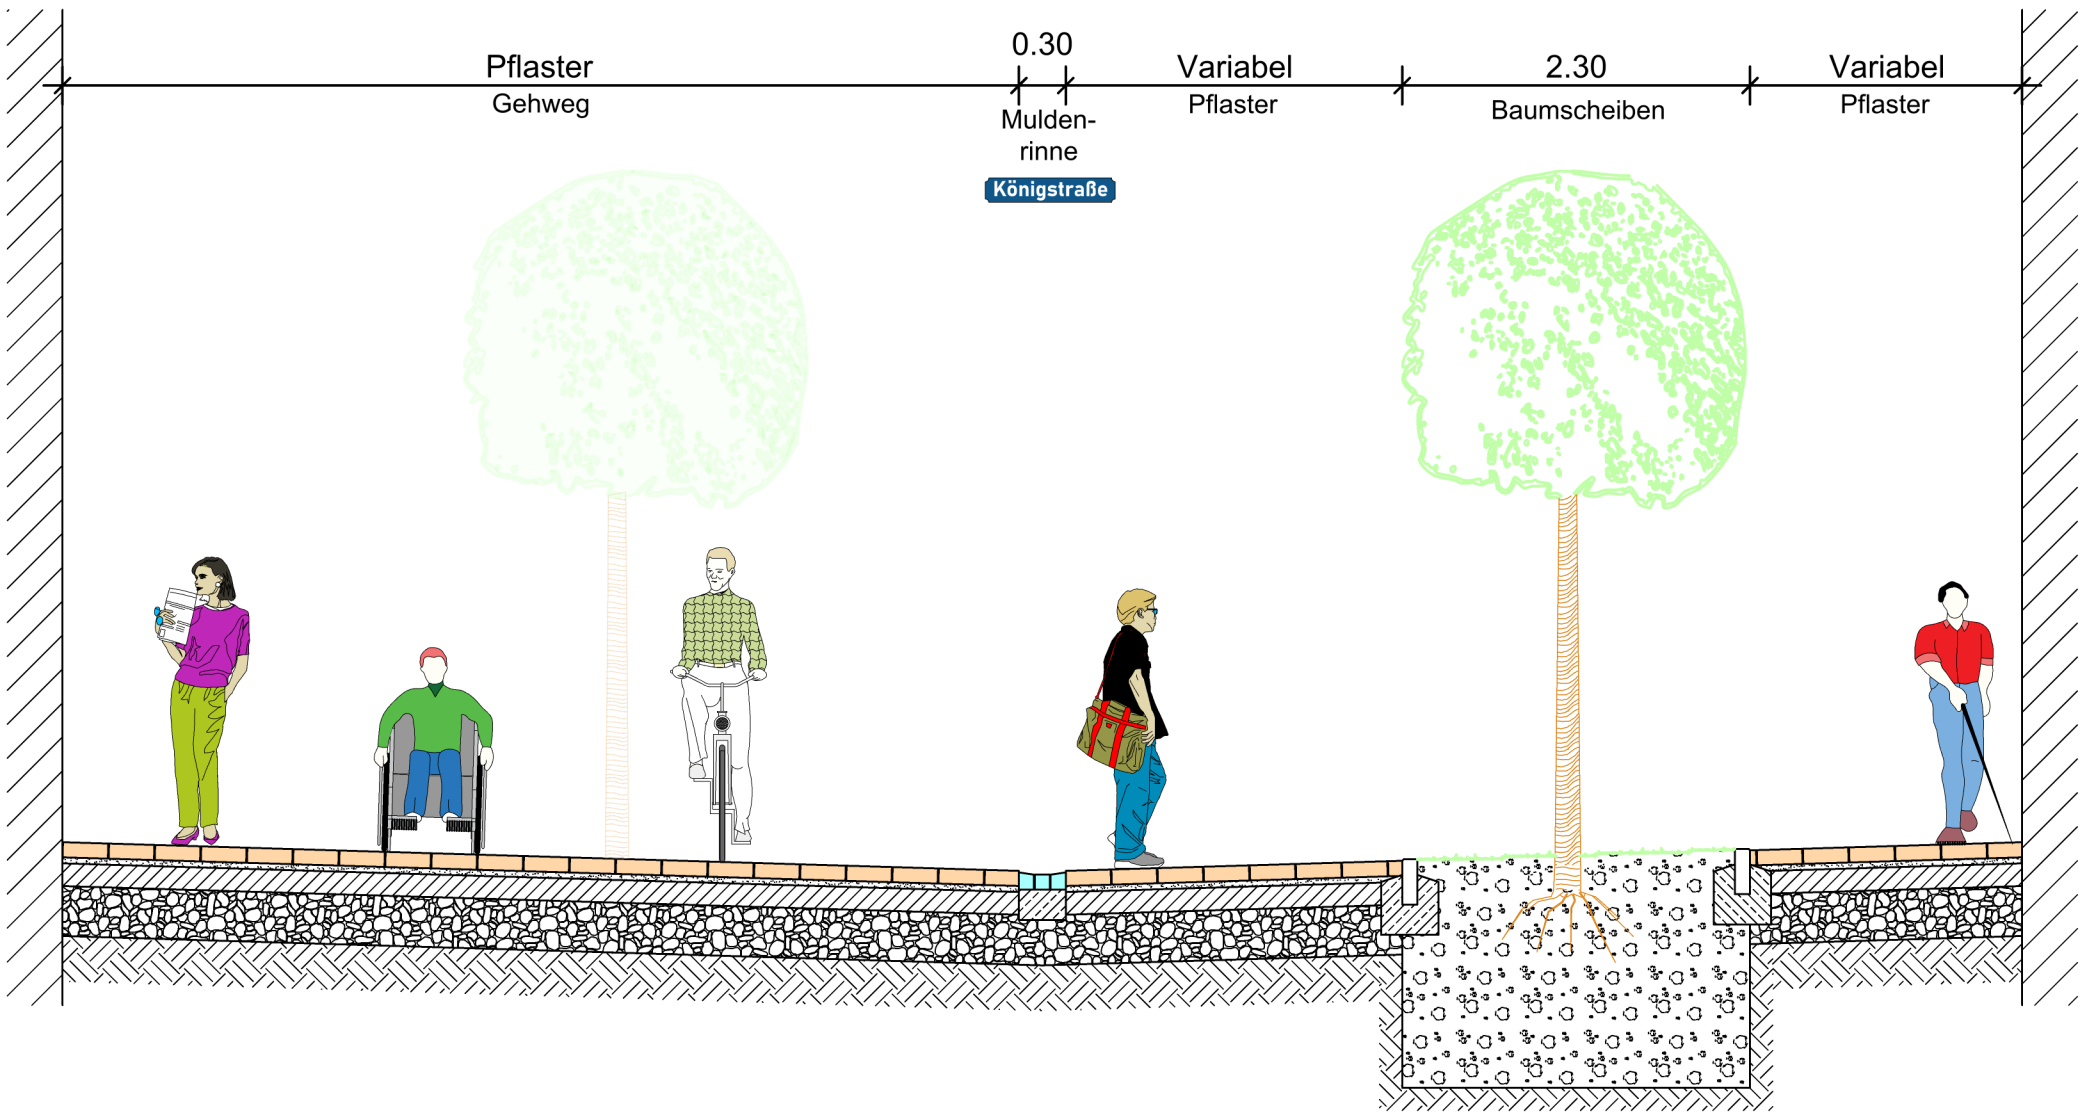
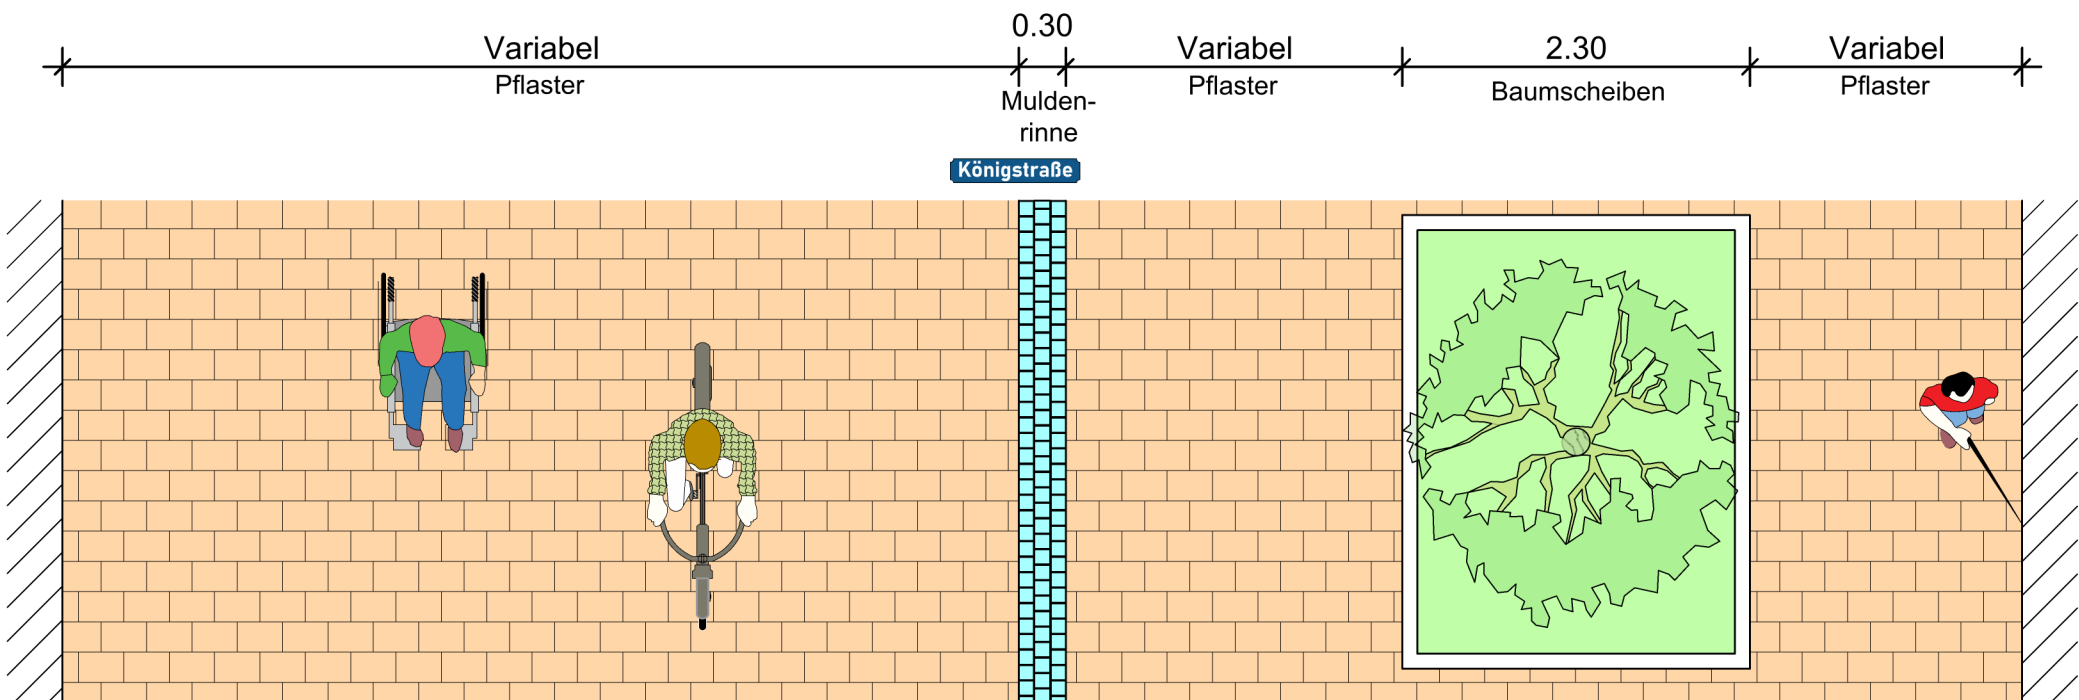


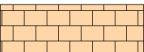
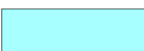
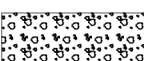
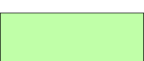
Systemschnitt
Variante 2

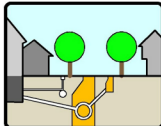
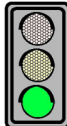
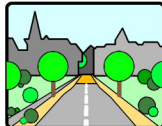


Draufsicht
Variante 2



Legende

	Pflasterfläche (Systemschnitt)		Pflasterfläche (Draufsicht)
	Asphaltfläche (Systemschnitt)		Asphaltfläche (Draufsicht)
	Muldenrinne (Systemschnitt)		Muldenrinne (Draufsicht)
	Baumscheibe (Systemschnitt)		Baumscheibe (Draufsicht)

Nr.	Gegenstand der Änderung bzw. Ergänzung	Datum	Zeichen		
Planverfasser: ING.-BÜRO SCHULBAUM e.K. Beratender Ingenieur Max-von-Laue-Straße 6, 76829 Landau E-Mail: mail@ib-schulbaum.de Telefon: 0 63 41 / 96 96 360 Telefax: 0 63 41 / 96 96 370	bearbeitet	08/2020	D.Scherberger		
	gezeichnet	08/2020	D.Scherberger		
	geprüft				
	Projekt-Nr.	20/0403			
					
 Auftraggeber: Stadt Landau i. d. Pfalz Stadtbauamt, Abteilung Mobilität und Verkehrsinfrastruktur	DIN	☐ A0	☐ A1	☐ A2	☐ A3
	bzw.	☒	0,58 m x 0,297 m = 0,17 m²		
Maßnahme: Ausbau der Königstraße Straßenbau - Variantenentwurf -	Anlage:	St3			
	Blatt Nr.:	2			
Planbezeichnung :		Systemschnitt Variante 2 Fußgängerzone			
Maßstab :		1 : 50			
Aufgestellt		Sichtvermerk			
....., den					