



Systemschnitt Variante 3

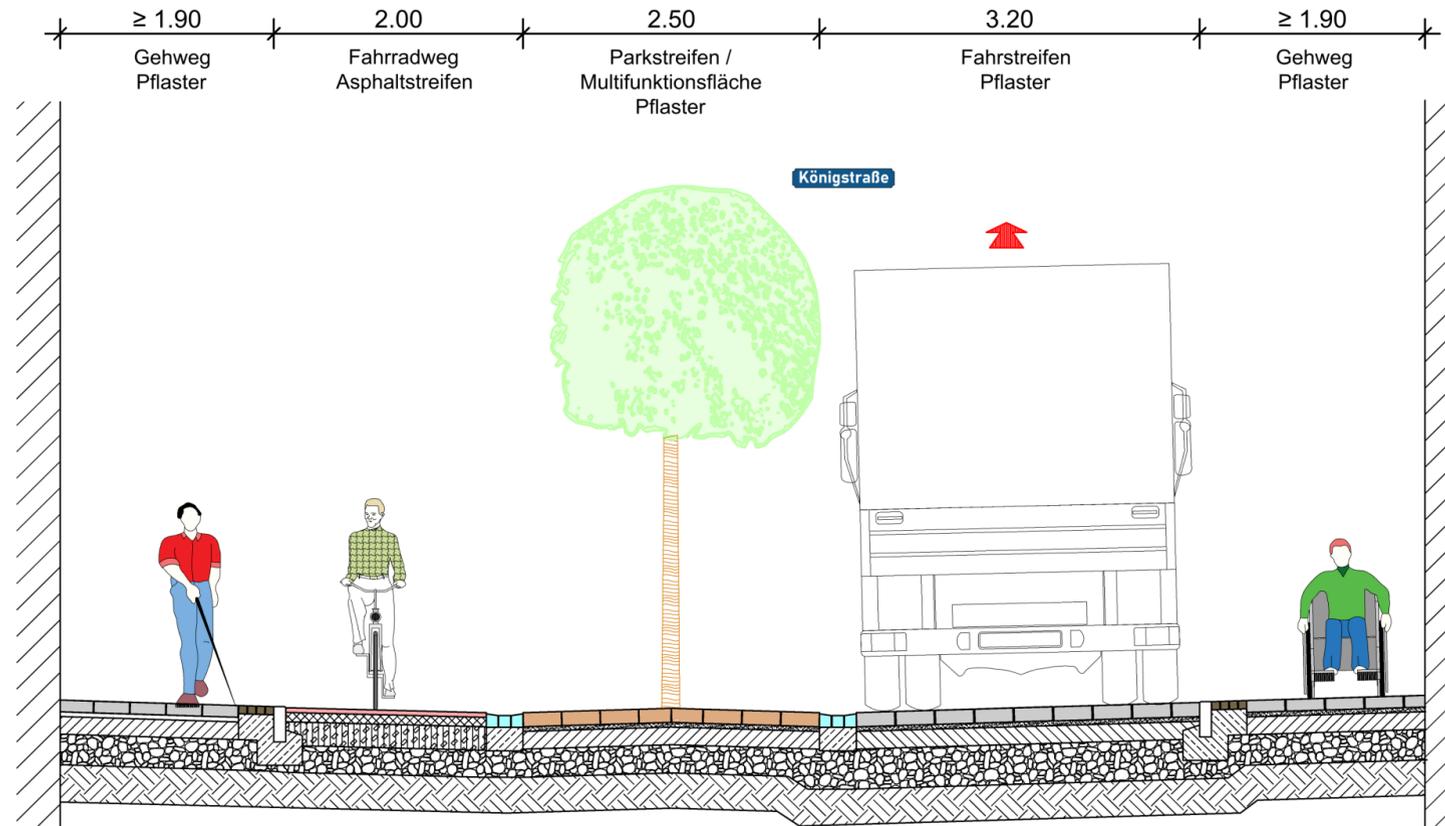

Draufsicht Variante 3

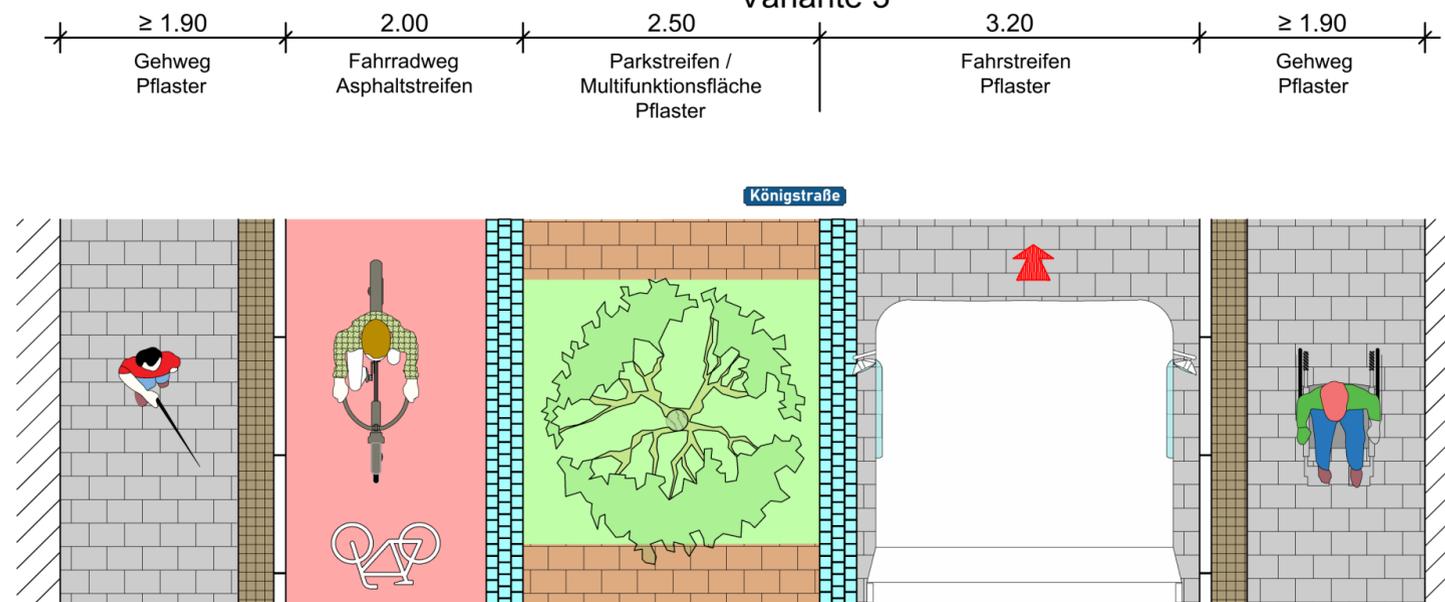

Legende

	Pflasterfläche (Systemschnitt)		Pflasterfläche (Draufsicht)
	Multifunktionsfläche (Systemschnitt)		Multifunktionsfläche (Draufsicht)
	Muldenrinne (Systemschnitt)		Muldenrinne (Draufsicht)
	Fahrradweg (Systemschnitt)		Fahrradweg (Draufsicht)
	Natursteinpflaster (Systemschnitt)		Natursteinpflaster (Draufsicht)

Nr.	Gegenstand der Änderung bzw. Ergänzung	Datum	Zeichen
Planverfasser: ING.-BÜRO SCHULBAUM e.K. Berater Ingenieur Max-von-Laue-Straße 6, 76829 Landau E-Mail: mail@ib-schulbaum.de Telefon: 0 63 41 / 96 96 360 Telefax: 0 63 41 / 96 96 370	bearbeitet	10/2020	D.Scherberger
	gezeichnet	10/2020	D.Scherberger
	geprüft		
	Projekt-Nr. 20/0403		
	Auftraggeber: Stadt Landau i. d. Pfalz Stadtbauamt, Abteilung Mobilität und Verkehrsinfrastruktur	DIN <input type="checkbox"/> A0 <input type="checkbox"/> A1 <input type="checkbox"/> A2 <input type="checkbox"/> A3 bzw. <input checked="" type="checkbox"/> 0,58 m x 0,297 m = 0,17 m ²	
		Anlage: St3 Blatt Nr.: 3	
Maßnahme: Ausbau der Königstraße Straßenbau		Planbezeichnung : Systemschnitt Variante 3 Mittelstreifen	
- Variantenentwurf -		Maßstab : 1 : 50	
Aufgestellt		Sichtvermerk	
....., den			

Vorabzug