


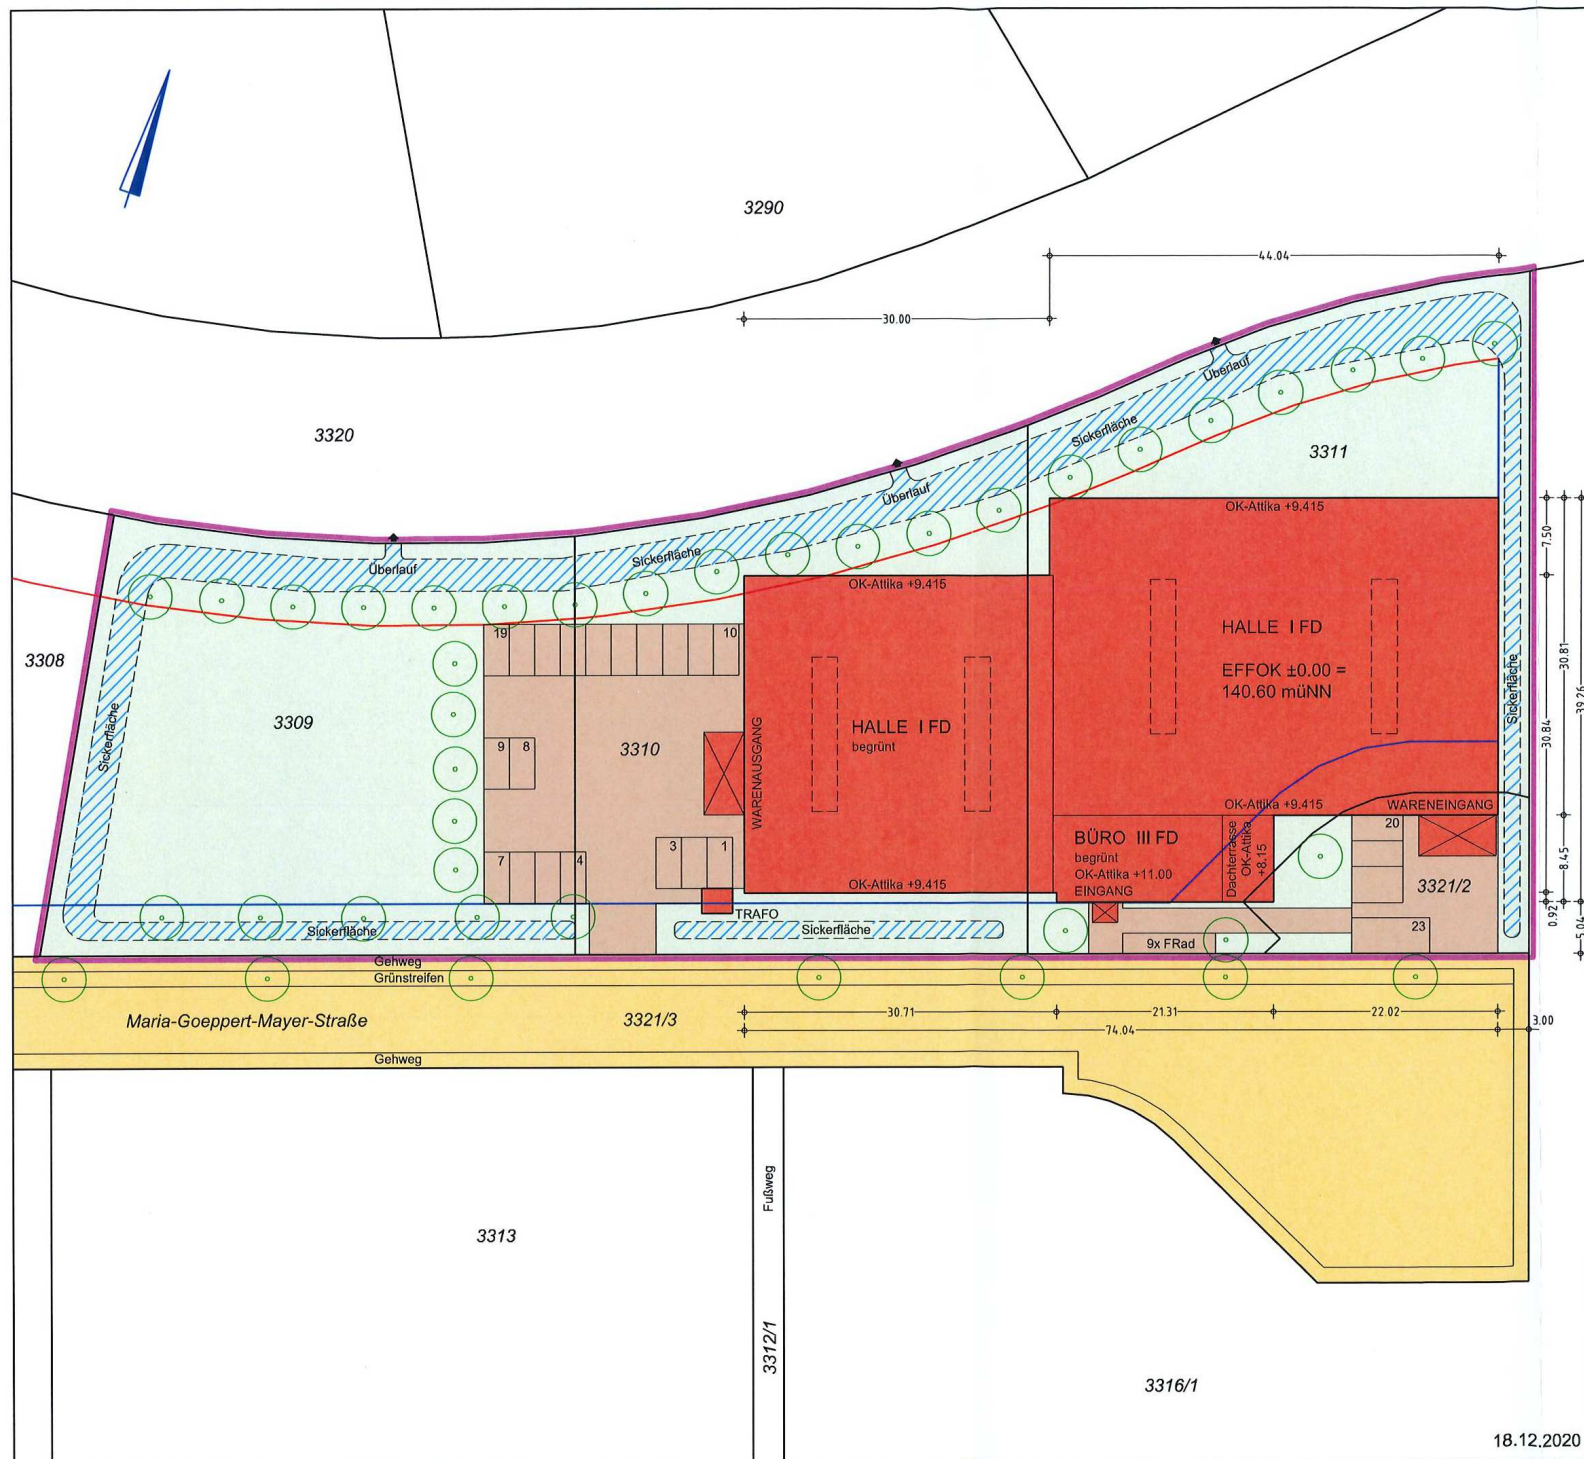

Meter 1
0 5 10 20

Stadthausamt
Landau in der Pfalz
- Untere Bauaufsicht -
Eing. 22. DEZ. 2020

Lageplan 1 : 500

Zeichnerischer Teil zum Bauantrag
gem. §4 LBOVVO

Bauort:

Stadt: Landau
Gemkg.: Landau
Flurst.: 3309, 3310, 3311, 3321/2

Bauvorhaben:

Neubau Produktionshalle mit Büro

Anlage 2

18.12.2020