


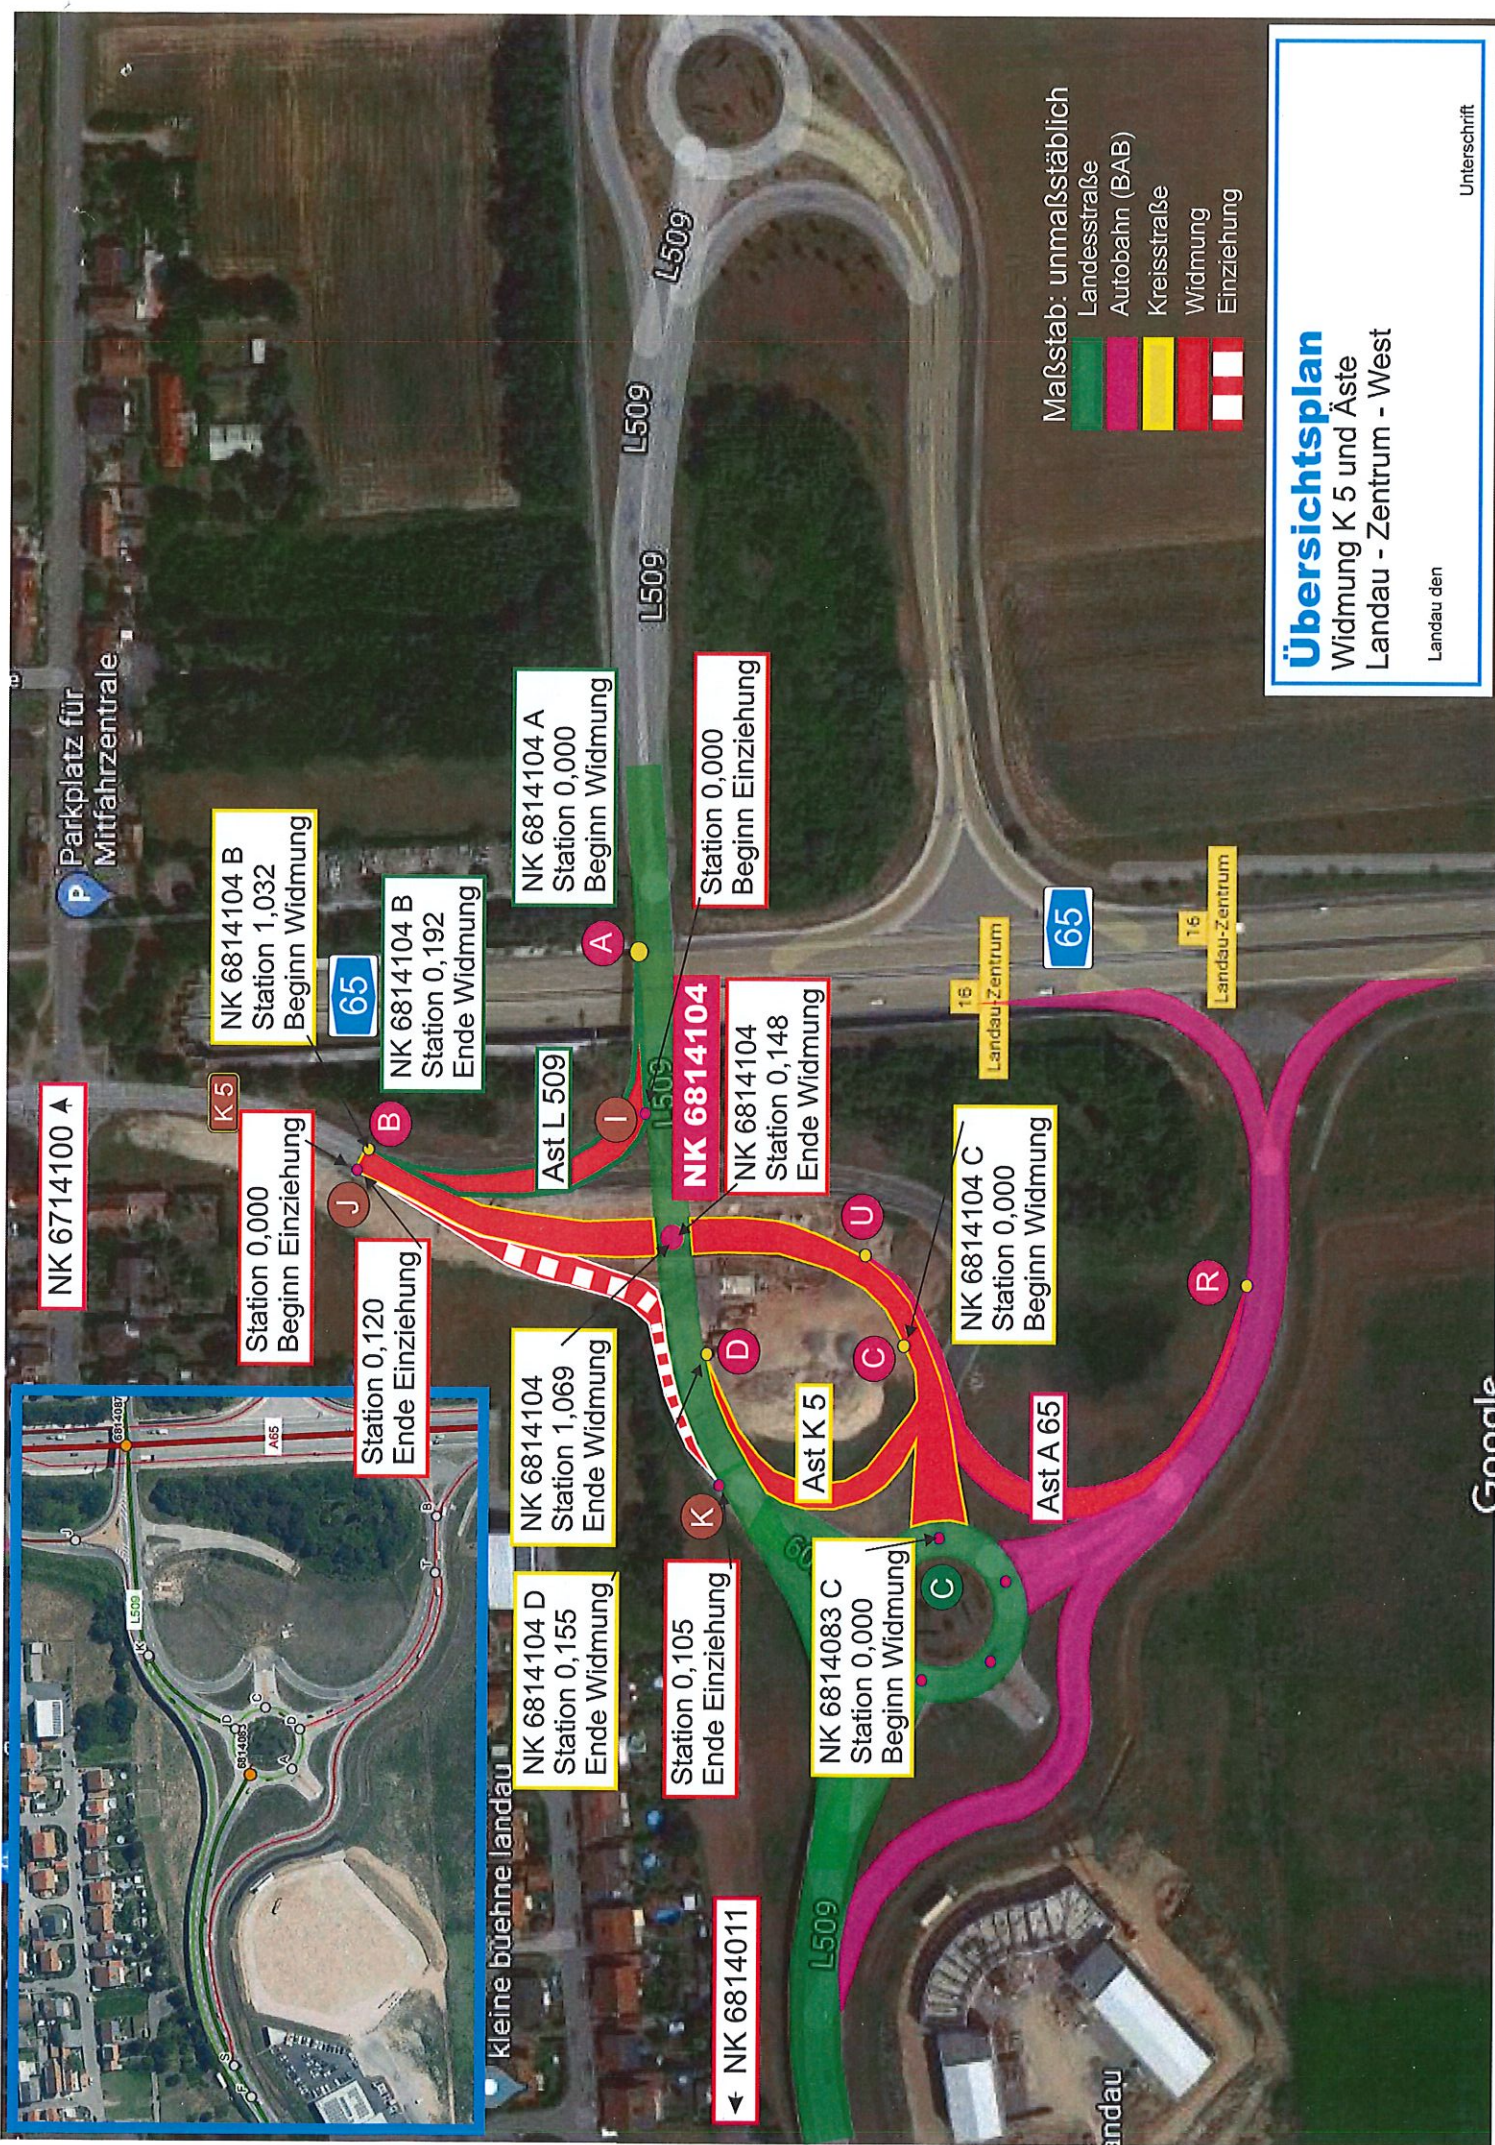

Maßstab: unmaßstäblich
Landesstraße
Autobahn (BAB)
Kreisstraße
Widmung
Einziehung

Übersichtsplan

Widmung K 5 und Äste
Landau - Zentrum - West

Landau den

Unterschrift