

Auszug aus den Geobasisinformationen

Liegenschaftskarte



Rheinland-Pfalz

VERMESSUNGS- UND
KATASTERAMT RHEINPFALZ


Hergestellt am 12.09.2019

Flurstück: 1672
Gemarkung: Mörzheim (5562)

Gemeinde: Landau in der Pfalz
Landkreis: Stadt Landau in der Pfalz

Pestalozzistraße 4
76829 Landau in der Pfalz

5447173

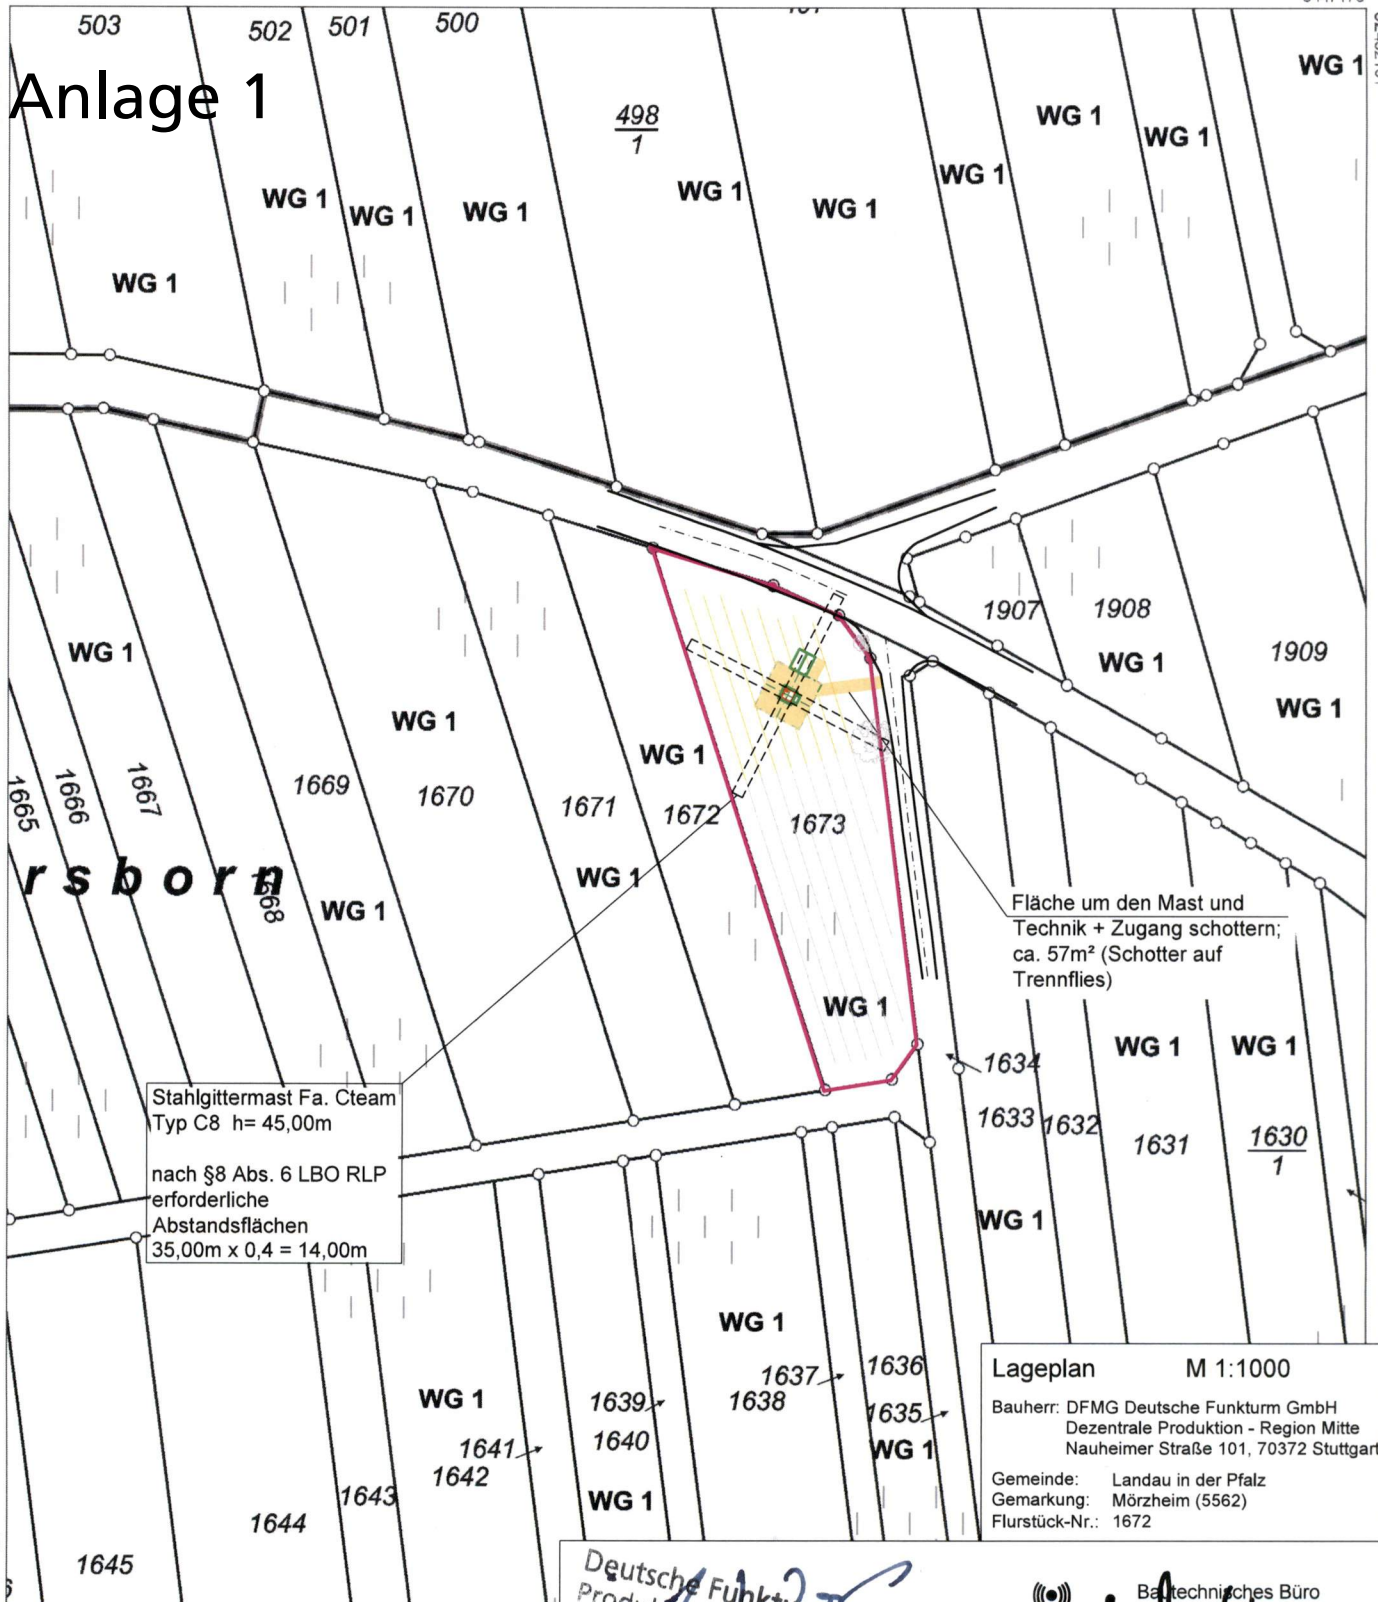

5446963

Vervielfältigungen für eigene Zwecke sind zugelassen. Eine unmittelbare
bedarf der Zustimmung der zuständigen Vermessung
Hergestellt durch

Deutsche Funkturm GmbH
Produktion
Nauheimer Str. 101
70372 Stuttgart
23.04.2020

Bauherr: DFMG
Ort: Stuttgart
Datum: im April 2020

Lageplan M 1:1000

Bauherr: DFMG Deutsche Funkturm GmbH
Dezentrale Produktion - Region Mitte
Nauheimer Straße 101, 70372 Stuttgart

Gemeinde: Landau in der Pfalz
Gemarkung: Mörzheim (5562)
Flurstück-Nr.: 1672

iwb Bautechnisches Büro
Wilhelm-Jäger-Str. 13
70372 Stuttgart

Planfertiger: iwB / Bautechnisches Büro
Ort: Niedererschach
Datum: 07.04.2020