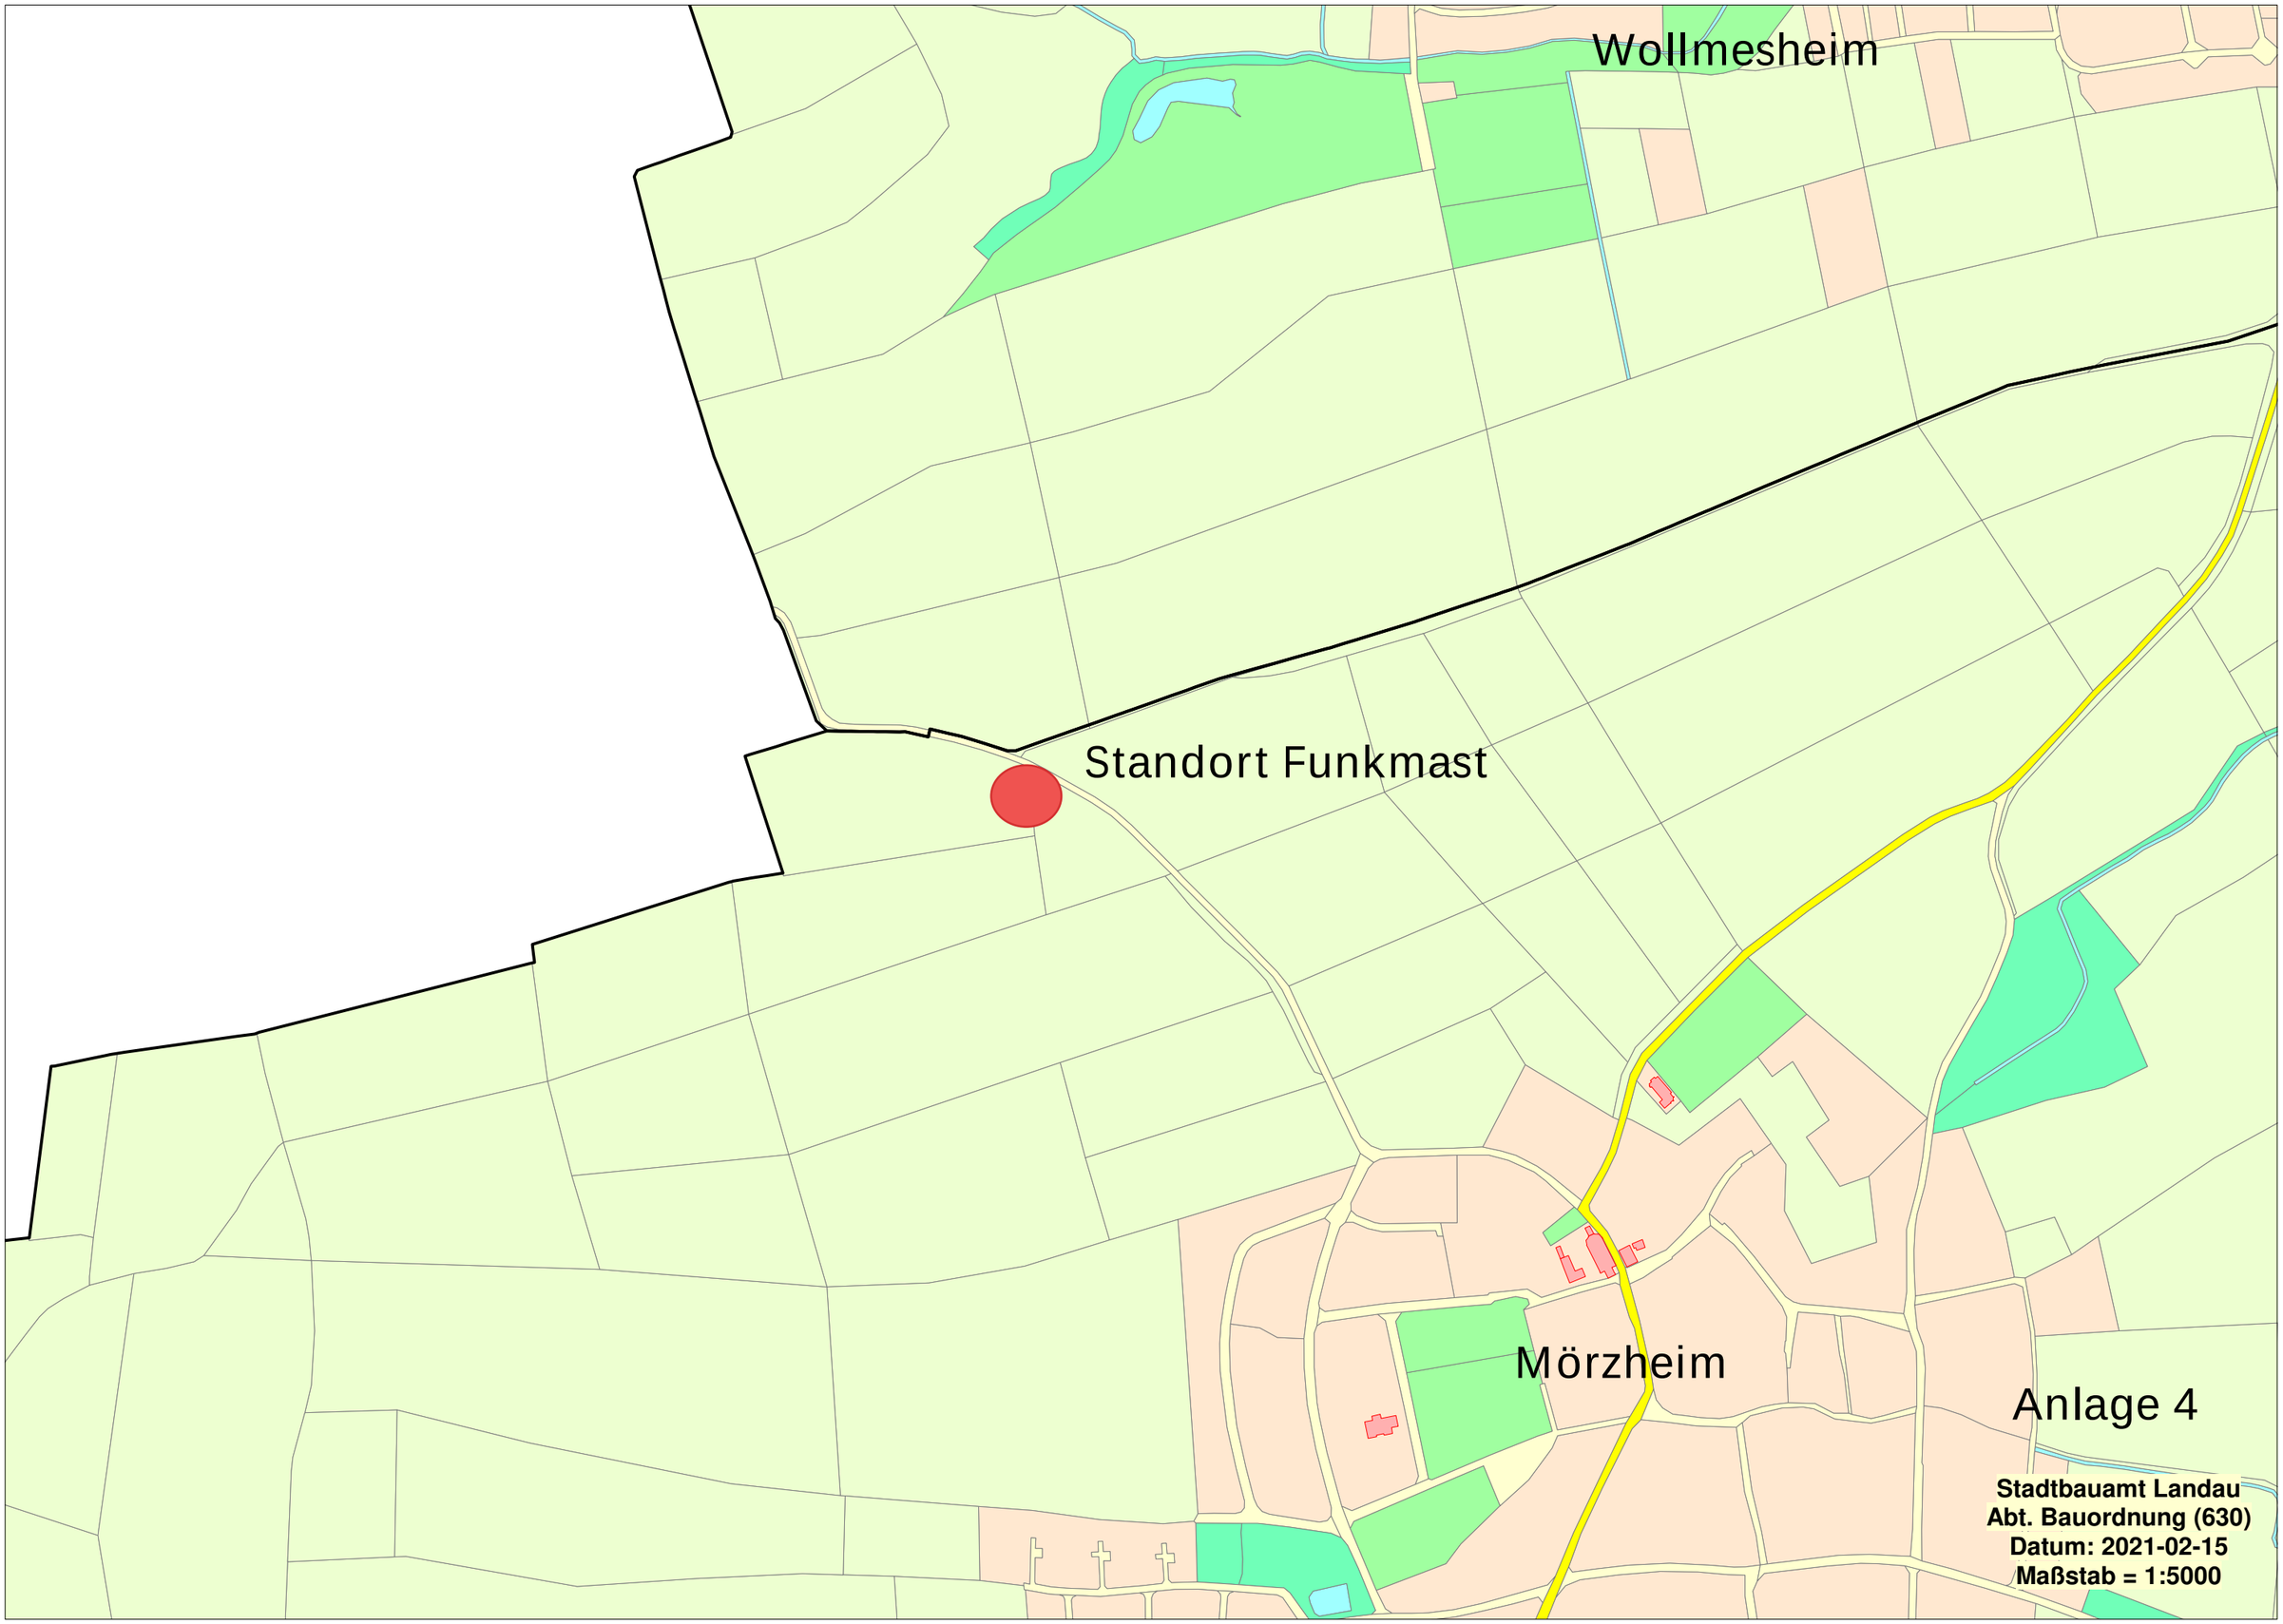
Wollmesheim
Standort Funkmast
Mörzheim
Anlage 4
Stadtbauamt Landau
Abt. Bauordnung (630)
Datum: 2021-02-15
Maßstab = 1:5000