


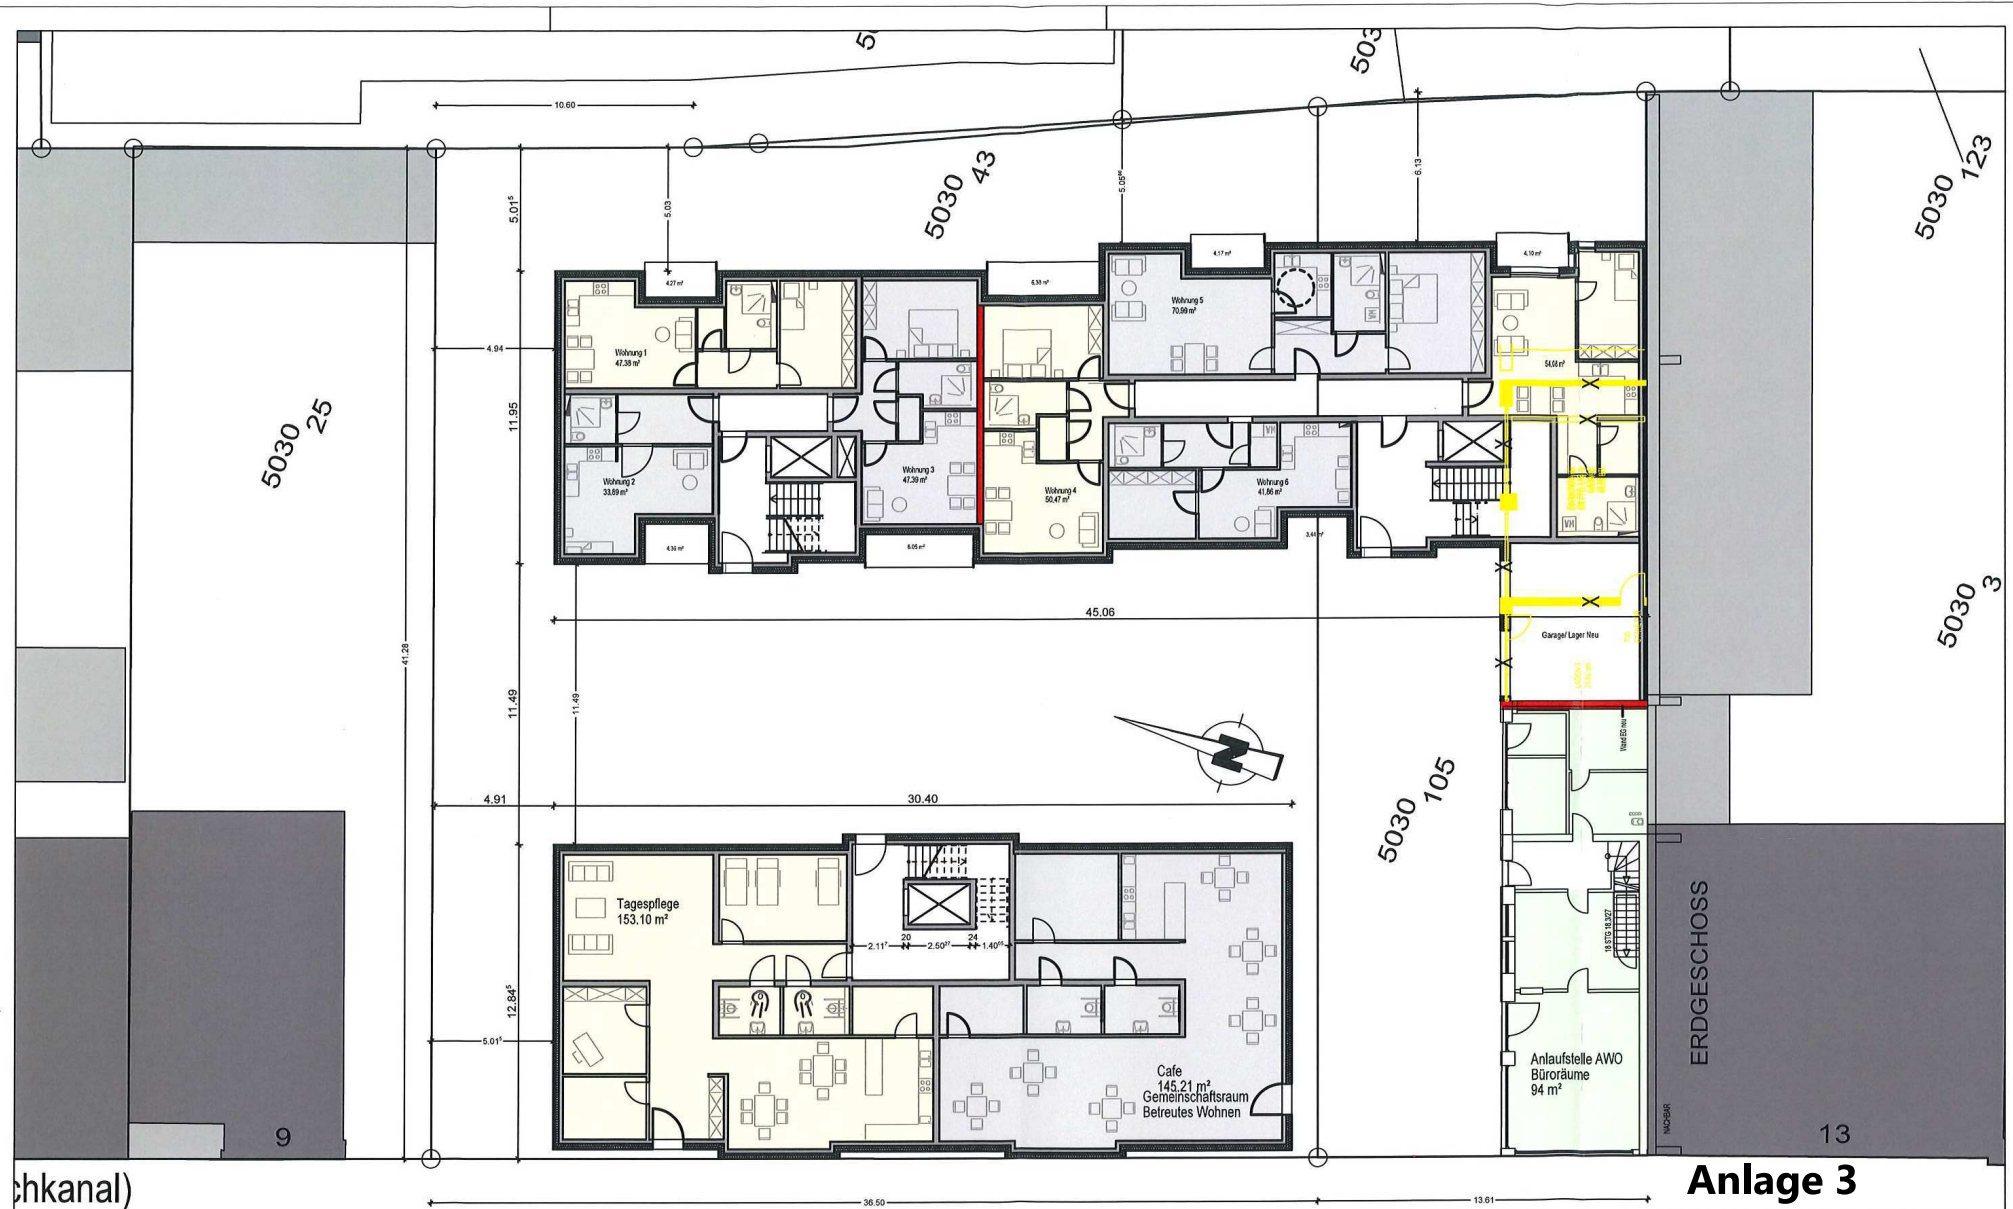

Anlage 3

BAUVORANFRAGE

PLANUNG	Projektphase	GRUNDRISS EG	Proj. Nr.	2019-03-01	
	Entwurf		Plan-Nr.	E-GR-EG-001	
	Maßstab		1:200	Blatt	VA
	CAD		83		
	Datum				
	20.10.2020				

$$H/B = 297 / 420 \text{ (0.12m}^2\text{)}$$

Allplan 2019