


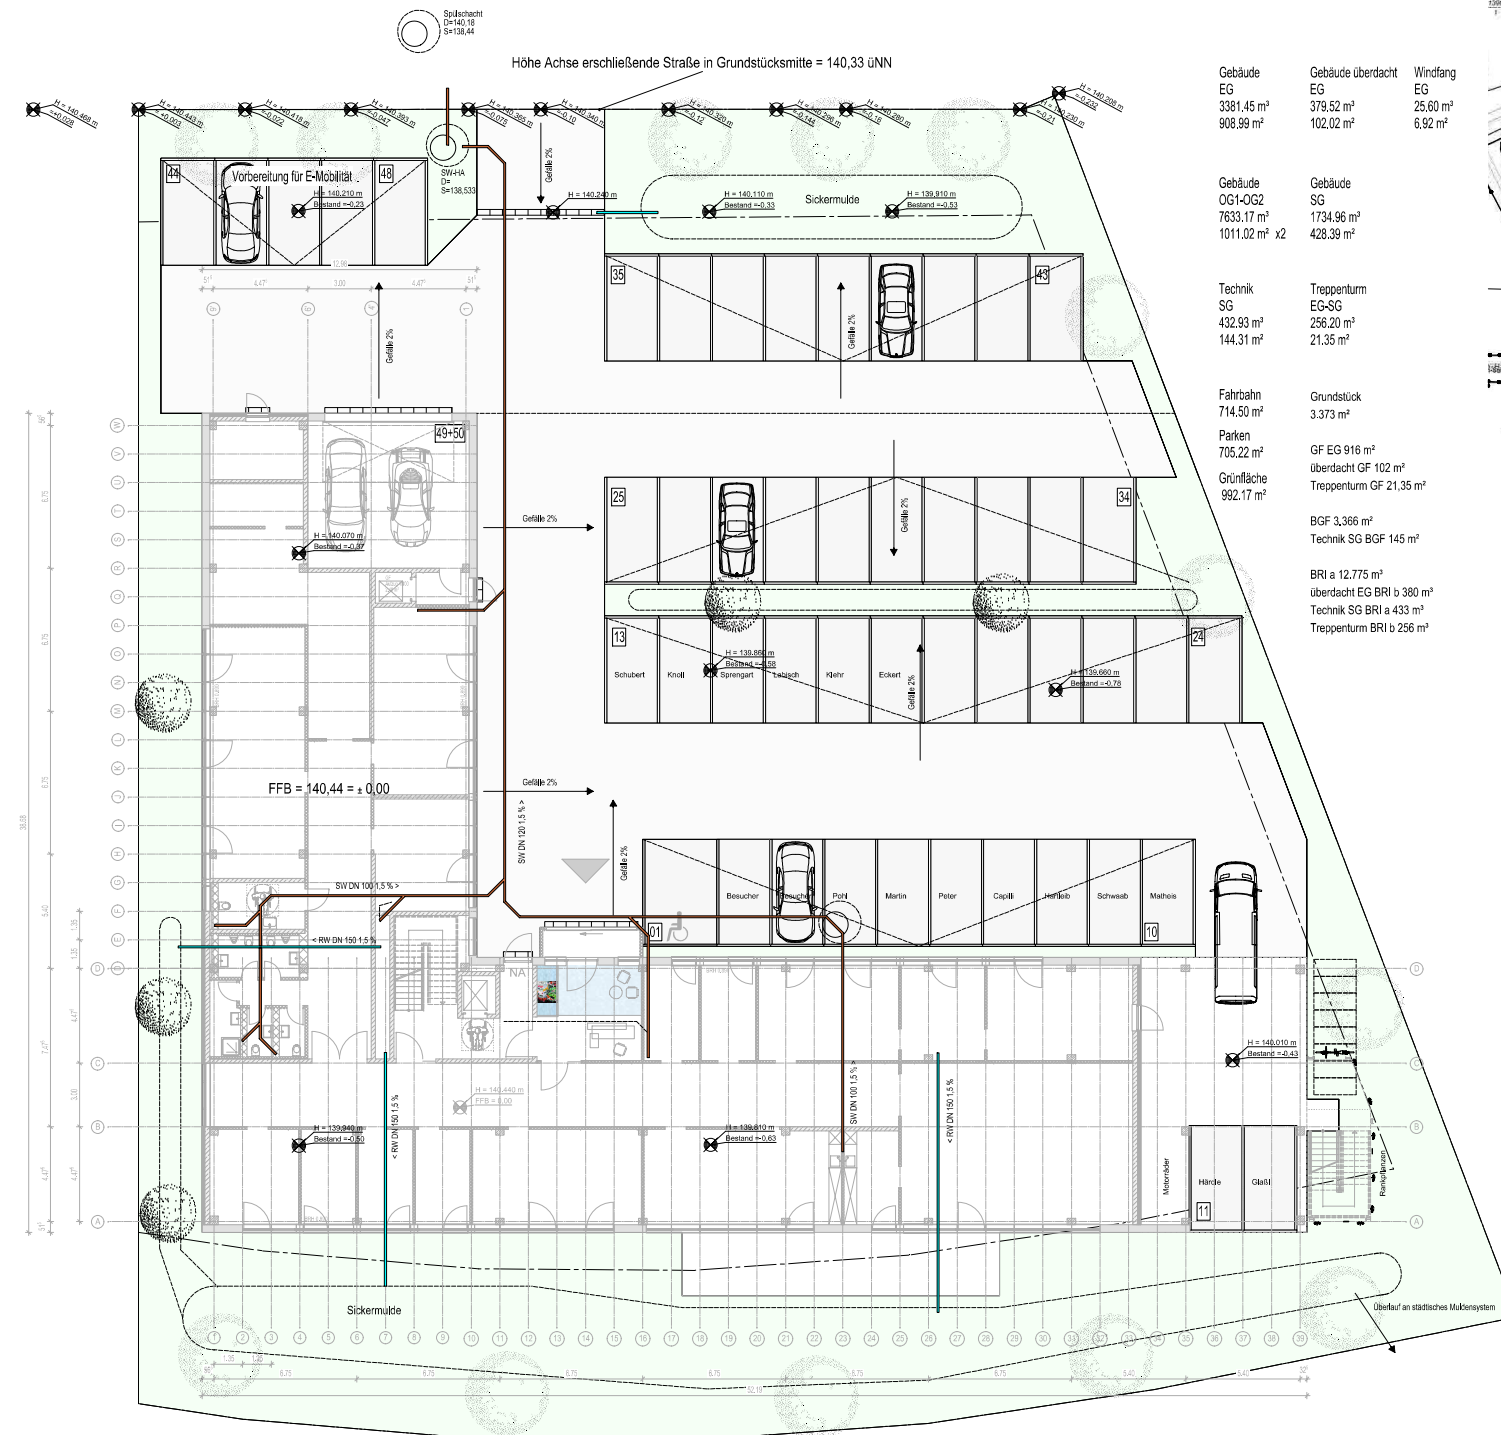

Erdgeschoss

Gebäude	Gebäude überdacht	Windfang
EG	EG	EG
3381.45 m ²	379.52 m ²	25.60 m ²
908.99 m ²	102.02 m ²	6.92 m ²

Gebäude	Gebäude
OG1-OG2	SG
7633.17 m ²	1734.96 m ²
1011.02 m ² x2	428.39 m ²

Technik	Treppenturm
SG	EG-SG
432.93 m ²	256.20 m ²
144.31 m ²	21.35 m ²

Fahrbahn
714.50 m²

Parken
705.22 m²


Grünfläche
992.17 m²

Grundstück
3.373 m²

GF EG 916 m²
überdacht GF 102 m²
Treppenturm GF 21,35 m²

BGF 3,366 m²
Technik SG BGF 145 m²

BRI a 12,775 m²
überdacht EG BRI b 380 m²
Technik SG BRI a 433 m²
Treppenturm BRI b 256 m²

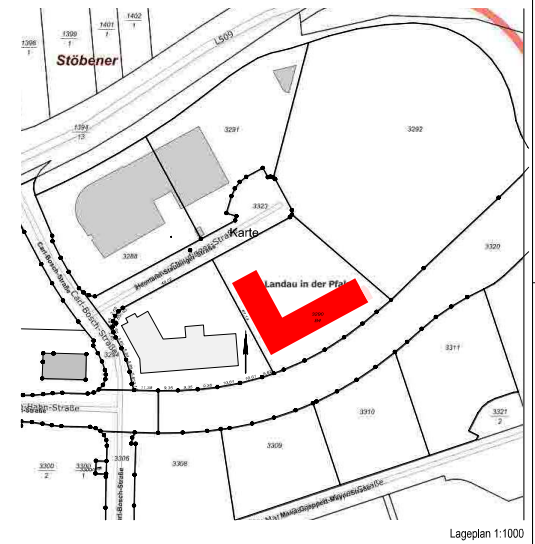

Lageplan 1:1000

Begrünung
entsprechend separatem
Freiflächen-gestaltungsplan

BAUEINGABEPLAN M.1:100

BAUVERFAHREN: Neubau Bürogebäude

PLANDECK: Lageplan
Außenanlage und Entwässerung

Anlage 2