


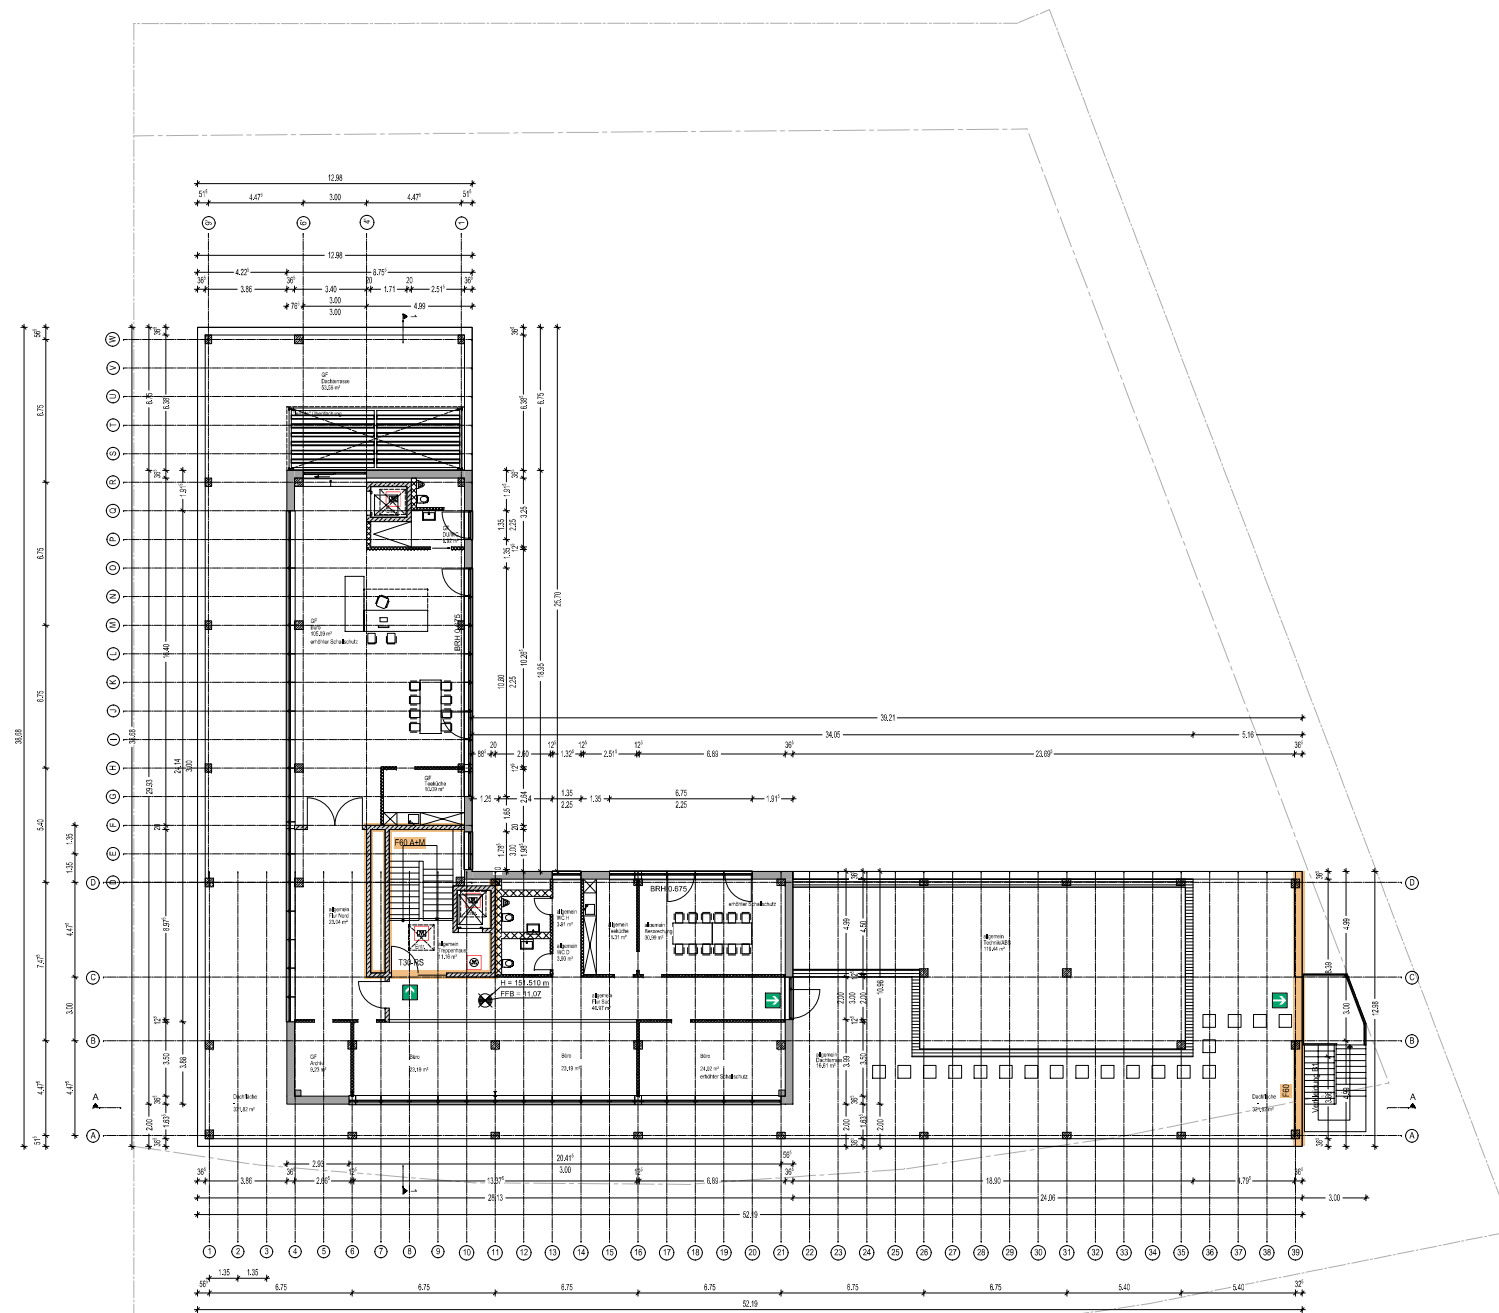

BAUEINGABEPLAN M.1:100

BAUVORHABEND: Neubau Bürogebäude

TRACHTER: Hermann-Staudinger-Straße (Baufeld B4)
76829 Landau

PLATZNAME: Staffelfgeschoss

Anlage 4