


Grundstücksgrenze


Grundstücksgrenze

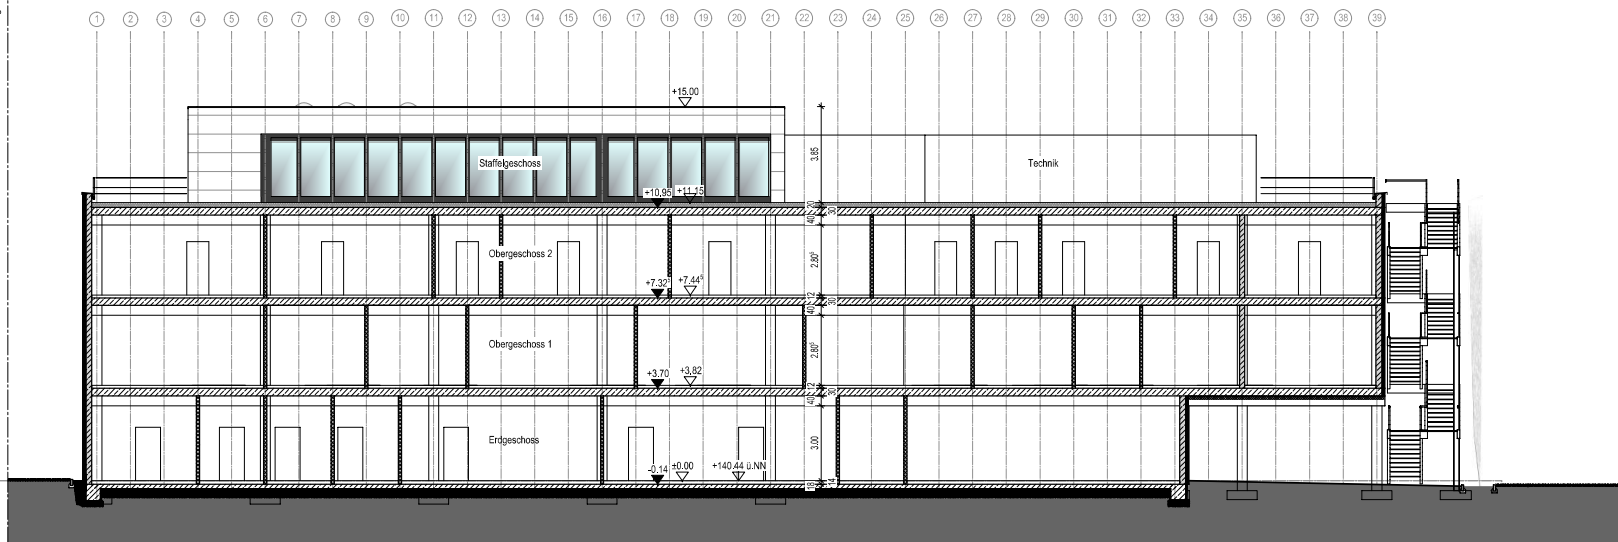

Schnitt A-A

Grundstücksgrenze

Grundstücksgrenze

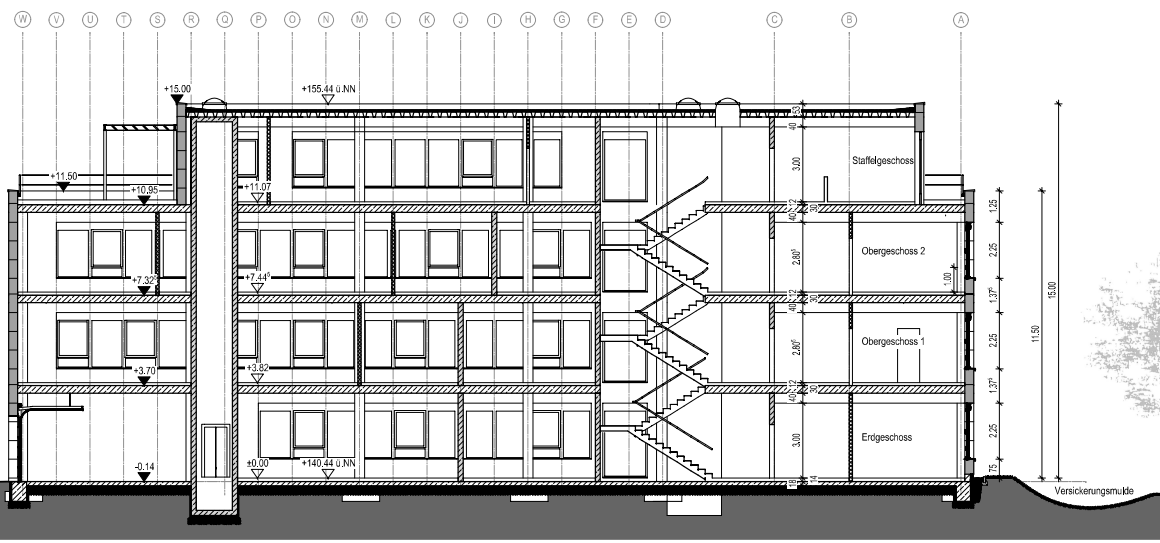

Schnitt 1-1

BAUEINGABEPLAN

M.1:100

BAUVORHABEN

Neubau Bürogebäude

BAUORT

Hermann-Staudinger-Straße (Baufeld B4)
76829 Landau

PLANBEZ.

Schnitte

Anlage 5