



Sitzungsvorlage
660/263/2021

Amt/Abteilung: Abteilung Mobilität und Verkehrsinfrastruktur Datum: 01.04.2021	Aktenzeichen: 66_11_00_05 660-S		
An:	Datum der Beratung	Zuständigkeit	Abstimmungsergeb.
Stadtvorstand	19.04.2021	Vorberatung N	
Mobilitätsausschuss	28.04.2021	Vorberatung Ö	
Ausschuss für Stadtentwicklung, Bauen und Wohnen	11.05.2021	Entscheidung Ö	

Betreff:

Ausbau und Modernisierung der Fortstraße

Beschlussvorschlag:

Der Neugestaltung der Fortstraße nach Anlage 1 wird zugestimmt.

Begründung:

Die Fortstraße bindet die Universität an die Innenstadt von Landau an. Sowohl in Ihrer Funktionalität als auch ihrer Querschnittsaufteilung und ihrem baulichen Zustand erfüllt die Straße nicht mehr die Anforderungen an einen modernen Verkehrsweg.

Im Integrierten Mobilitätskonzept der Stadt Landau ist die Fortstraße Bestandteil der Vorrangrouten für den Radverkehr und der bestehenden Fahrradzone. Im Förderprogramm „Klimaschutz durch Radverkehr“ bildet die Fortstraße einen wichtigen Teil zur Verbindung der Uni- und Schulstandorte.

Diese Nutzungsansprüche decken sich nicht mit der bestehenden Straßenaufteilung. Zudem ist der bauliche Zustand der Straße sehr schlecht und bedarf einer grundlegenden Erneuerung.

Durch die Neugestaltung des gesamten Verkehrsraumes werden die Ansprüche der Radfahrer und Fußgänger berücksichtigt. Die Ausweisung einer Mischverkehrsfläche führt zu einem gleichberechtigten Miteinander der Verkehrsarten und senkt die Geschwindigkeiten deutlich. Der Zugang zur Universität wird gestalterisch aufgewertet. Um den Belangen des Radverkehrs hier deutlich zu stärken wird die Fortstraße als Fahrradstraße mit Freigabe für den Kfz-Verkehr ausgewiesen.

Die Fortstraße ist Bestandteil des Förderprogrammes „Klimaschutz durch Radverkehr“. Gefördert werden hier mit 90 % die Baukosten zur Verbesserung des Radverkehrs. Diese betragen ca. 60 % der Gesamtbaukosten. Planungskosten sind nicht förderfähig. Auf den verbleibenden Stadtanteil werden wiederkehrende Beiträge in Höhe von 64 % erhoben.

Insgesamt stellt sich die Finanzierung somit wie folgt dar:

Gesamtkosten:	750.000 €
Förderung:	337.500 €
Wiederkehrende Beiträge:	264.000 €
Stadtanteil:	148.500 €

Finanzielle Auswirkung:

Produktkonto:5410 096384

Haushaltsjahr: 2021 - 2023

Betrag: 750.000. €

Über- oder außerplanmäßige Ausgaben:

Mittelbedarf ist über die genehmigten Haushaltsansätze gedeckt: Ja X / Nein

Bei Investitionsmaßnahmen ist zusätzlich anzugeben:

Mittelfreigabe ist beantragt: Ja / Nein

Es handelt sich um eine förderfähige Maßnahme: Ja X / Nein

Sofern es sich um eine förderfähige Maßnahme handelt:

Förderbescheid liegt vor: Ja / Nein X

Drittmittel, z.B. Förderhöhe und Kassenwirksamkeit entsprechen den veranschlagten Haushaltsansätzen und wirken nicht krediterhöhend: Ja X / Nein

Nachhaltigkeitseinschätzung:

Die Nachhaltigkeitseinschätzung ist in der Anlage beigefügt: Ja X / Nein

Anlagen:

Anlage 1: Lageplan

Beteiligtes Amt/Ämter:


Dezernat III - hauptamtlicher BGO
Finanzverwaltung/Wirtschaftsförderung
Ordnungsamt
Umweltamt

Schlusszeichnung:

Zeichenerklärung

Alle Maße sind am Bau zu prüfen.
Differenzen zwischen Plänen sind dem Ingenieurbüro sofort mitzuteilen.
bestehend geplant

- Asphalt / Rampensteine
- Betonpflaster Gehwege und Kreuzungsbereich
- Rinne / Grünfläche
- Natursteinpflaster / Betonpflaster Querungsmöglichkeiten
- TB, RB, HB, FB
- Poller
- Fahrbahnmarkierung
- Höhen in m+NN / Deckenhöhen
- Fahrradständer
- Schachtabdeckung
- Schachtabdeckung
- Mauer / Mauerstange
- Sinkkasten
- Straßenlampen

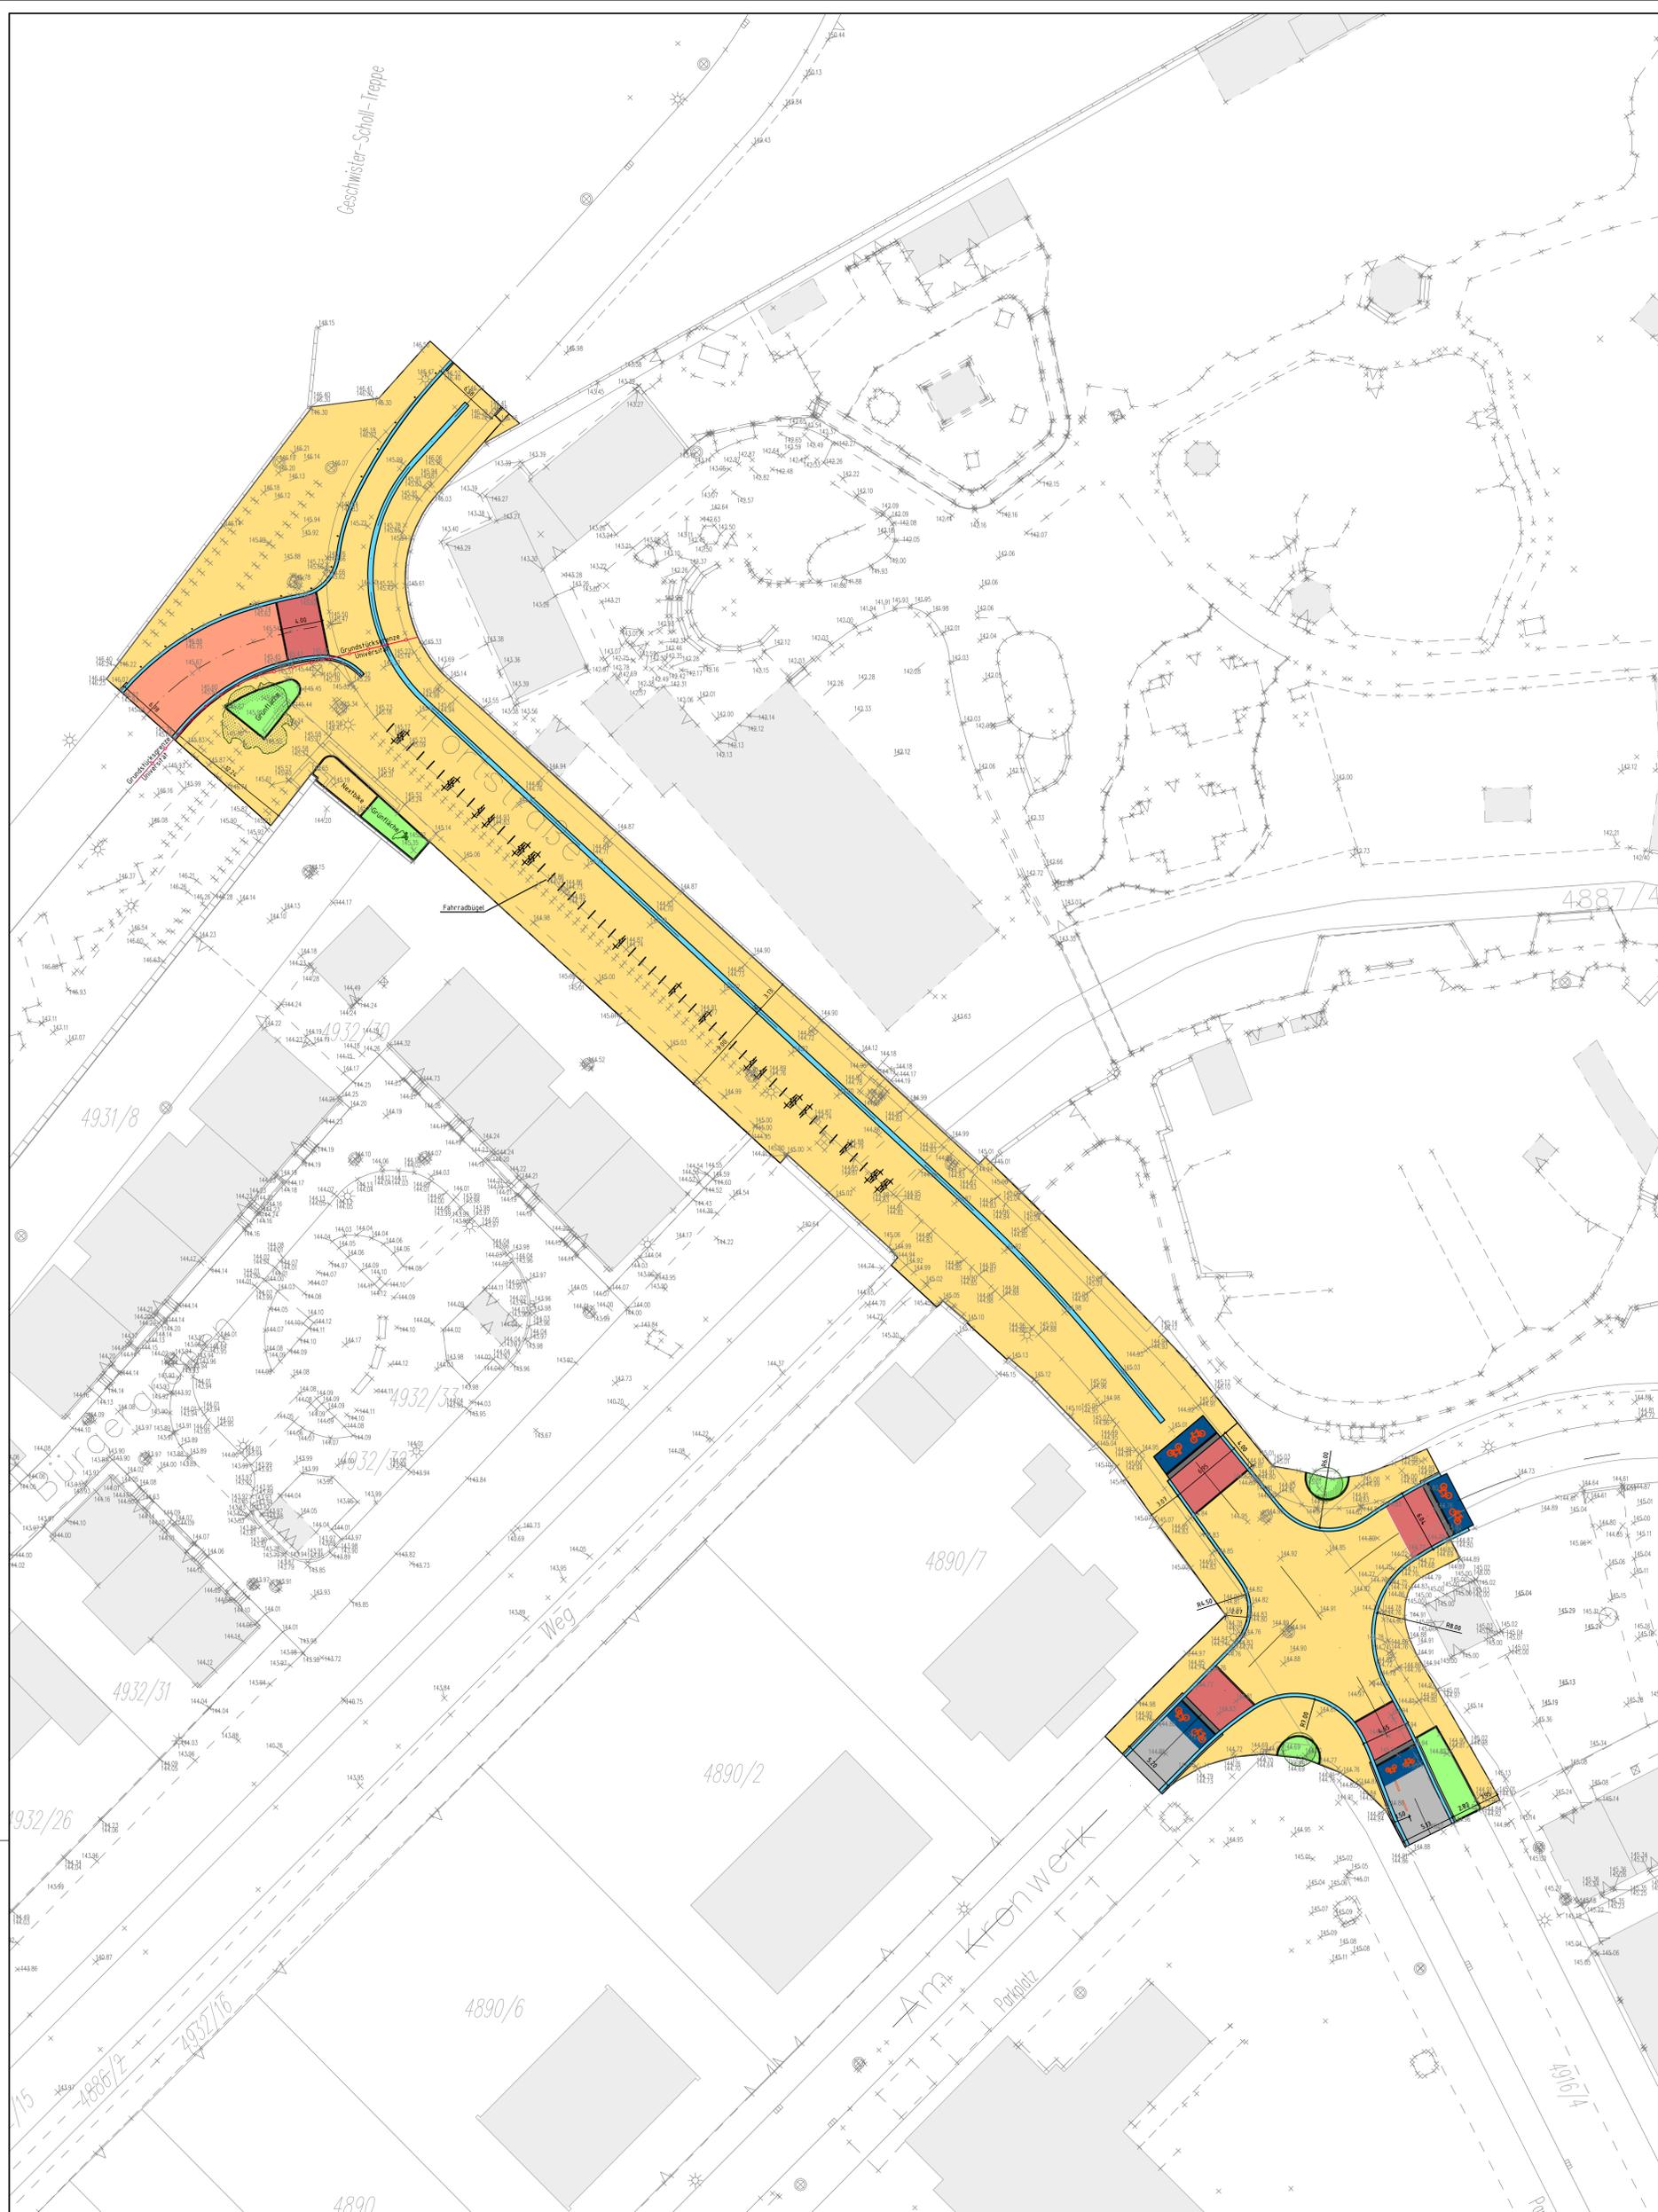

Änderung:	Bezeichnung:	erstellt:	Datum:
		76887 Bad Bergzabern Auf dem Viertel 9 Tel: 06343 - 6100400 Fax: 06343 - 6100410 76227 Karlsruhe Zehnteilstraße 2 Dipl.-Ing. (FH) Horst Fischer, Dipl.-Ing. (FH) Sascha Hertenstein, Dipl.-Ing. (FH) Christoph Kötter, -Beratende Ingenieure - Tel.: 0721 - 9203366 Fax: 0721 - 9203369	
Bauvorhaben:		Stadt Landau Ausbau der nördlichen Fortstraße Straßenausbau – Vorentwurfsplanung	
Bauherr:		Stadt Landau	
Zeichnungsinhalt:		Lageplan – Planung Variante 1	
Für den Auftraggeber:		Für den Auftragnehmer: TeamBau	
Ort:		Ort: Bad Bergzabern	
Datum:		Datum:	
bearbeitet:	Name:	Blattgr.: 84*84m	Anlage:
gezeichnet:	M. Fischer	Maßstab: 1:250	Plan:
geprüft:	Kempf	Projekt: P2034	Plan-Nr.:
	Fischer	zug. Pläne:	15.1
Diese Zeichnung ist urheberrechtlich geschützt. Der Empfänger darf die Zeichnung nur zu dem Zweck benutzen, zu dem sie ihm anvertraut wird. Dateiname: S:\Projek20\P2034\DWG\Lage_STR_plot1.dwg			