

Anlage zum städtebaulichen Vertrag

Anlage Nr.: 3

Planstand

Vorplanung

Bauvorhaben
Ufersche Höfe
76829 Landau

Bauherrschaft
Siebert & Co.
Projektentwicklung GmbH
vetr. d. Peter Siebert
Gutleuthausstraße 2
69469 Weinheim

Planinhalt


Städtebauliches Konzept Lageplan

Plannummer	V-00-01
Projektnummer	2024
Maßstab	1:500
Datum Planstand	31.03.2021
Plangröße	DIN A3
Gezeichnet	kH
Pfad	2024_Vpl_210330.vwsp

**Werkgemeinschaft
Landau**

**Architektur
Innenarchitektur**

Sebastian I Seegmüller PartGmbH
Georg-Friedrich-Dentzel-Str. 11
76829 Landau
T 06341 9679-10
F 06341 9679-29
E kontakt@wgld.de
I wgld.de

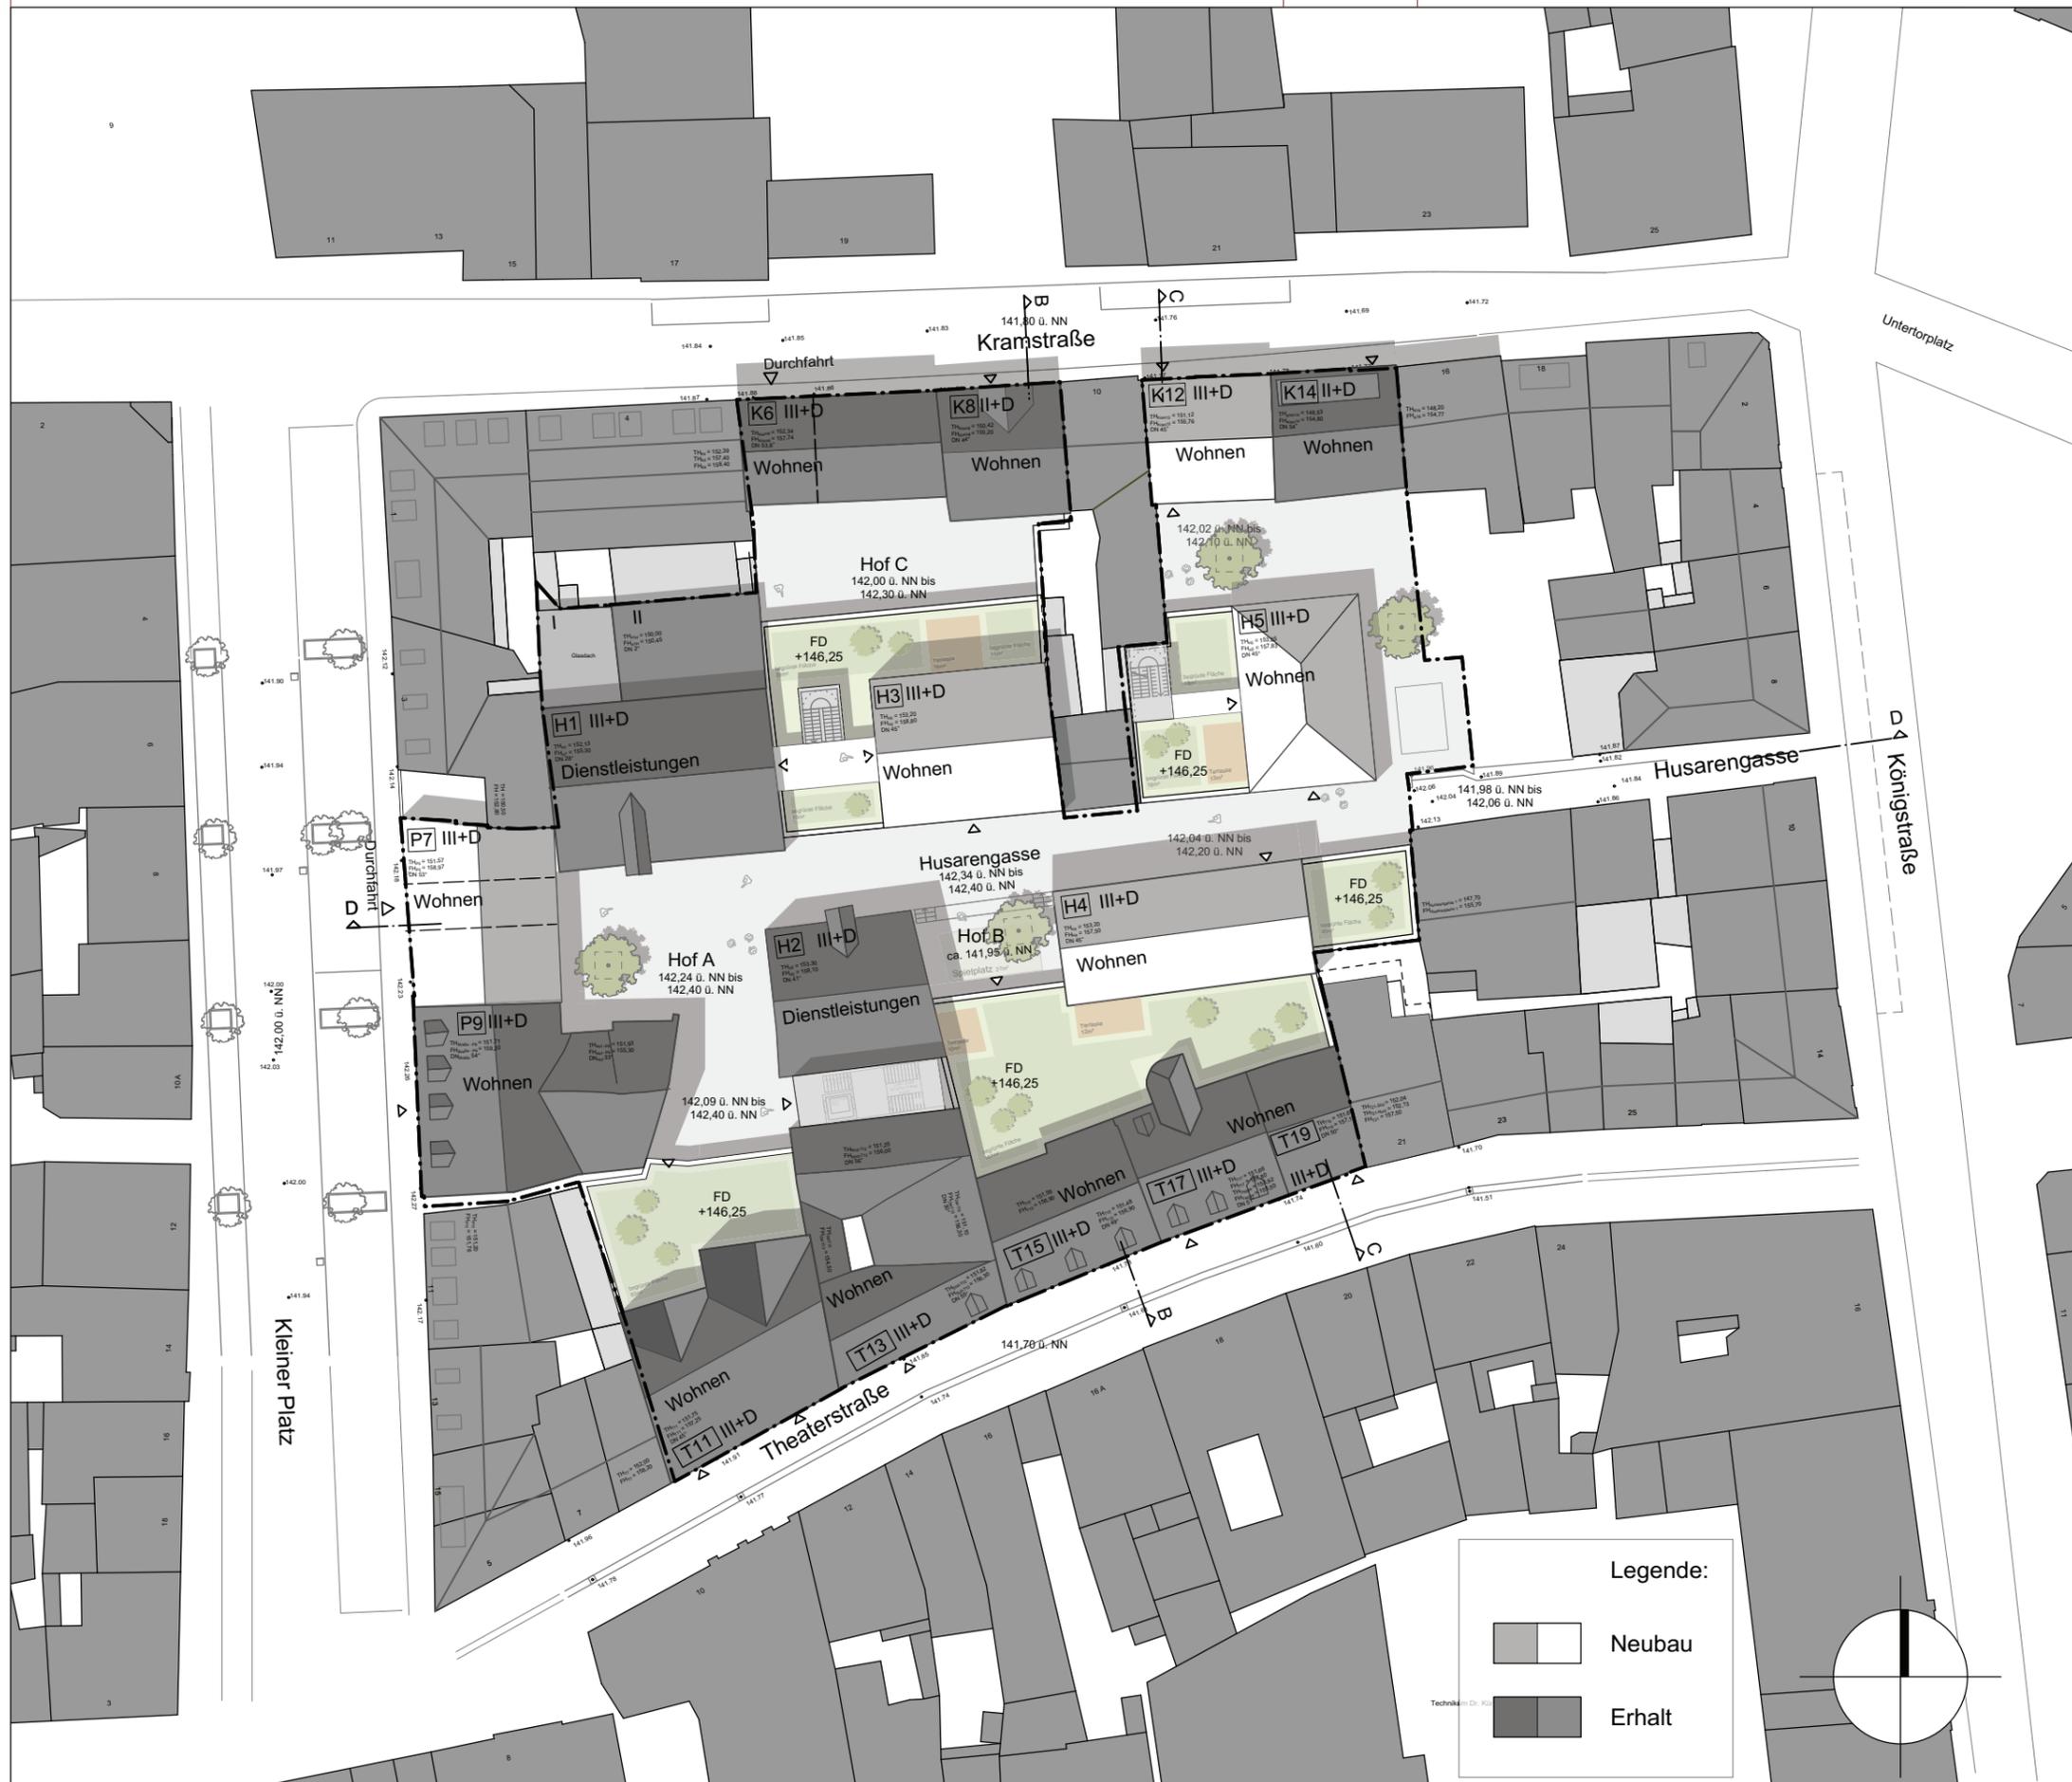

Hinweis: Die Pläne dienen zur Veranschaulichung des städtebaulichen Konzeptes. Es handelt sich hierbei nicht um genehmigte Unterlagen. Dargestellte Teilabbrüche an ortsbildprägenden Gebäuden vorbehaltlich der Nachweispflicht gemäß § 3.2. des städtebaulichen Vertrags.