




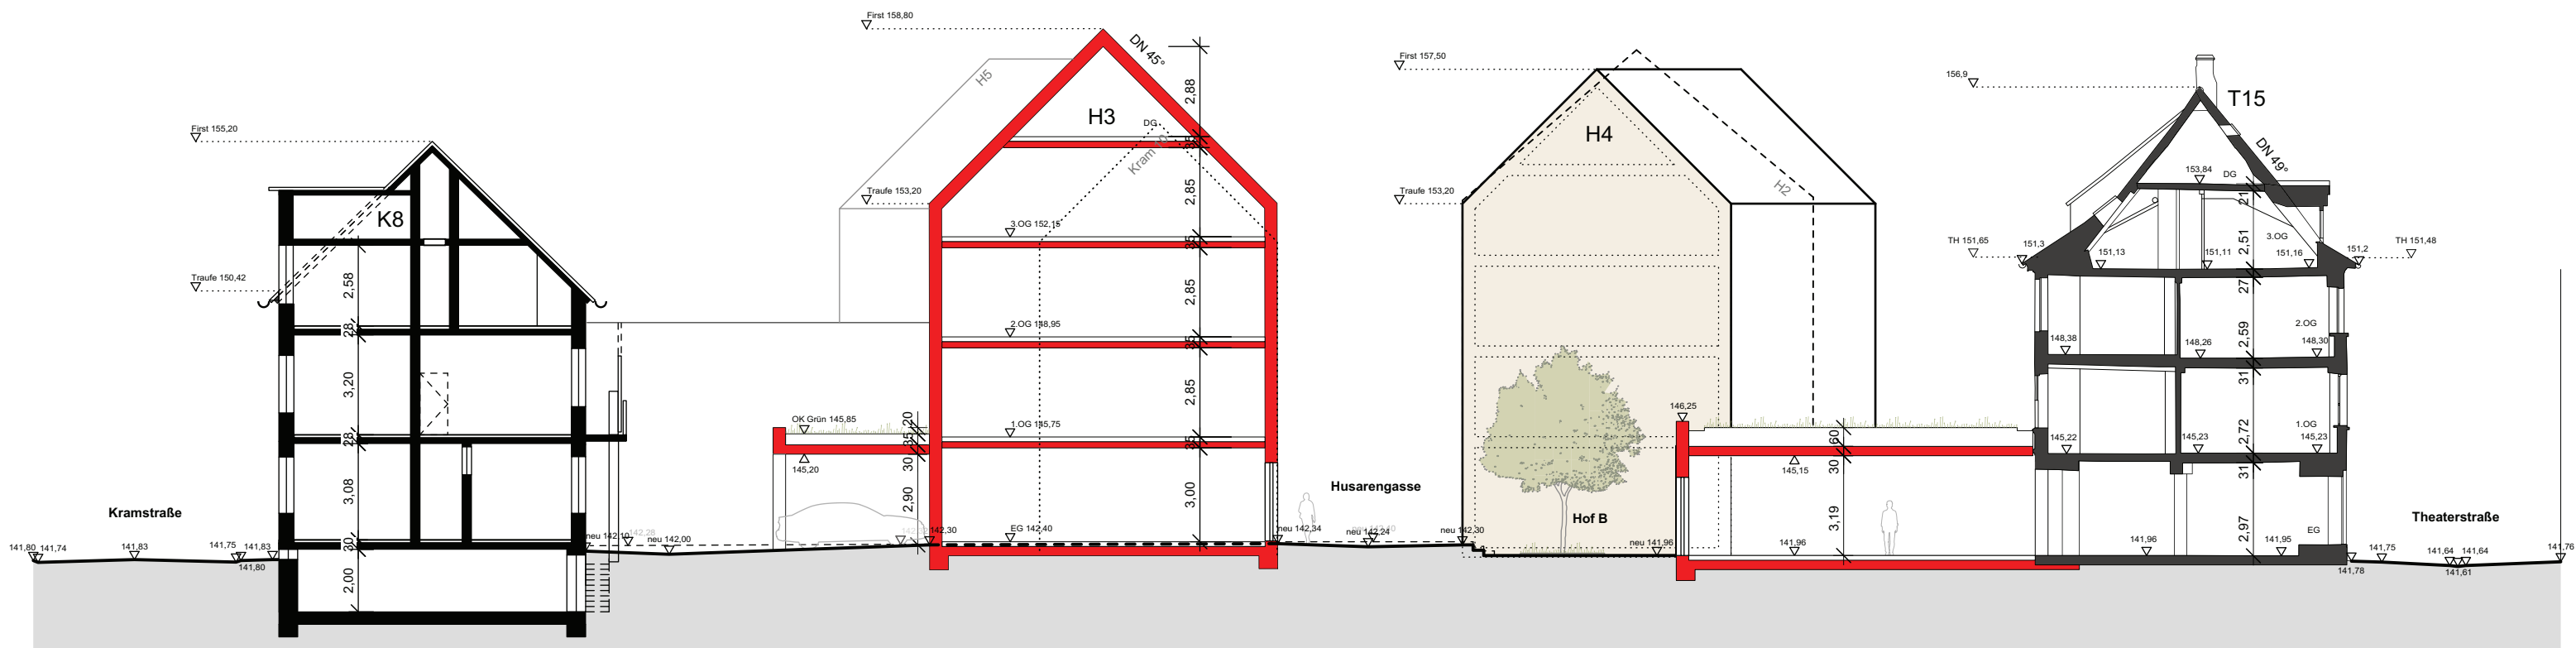

Schnitt B-B

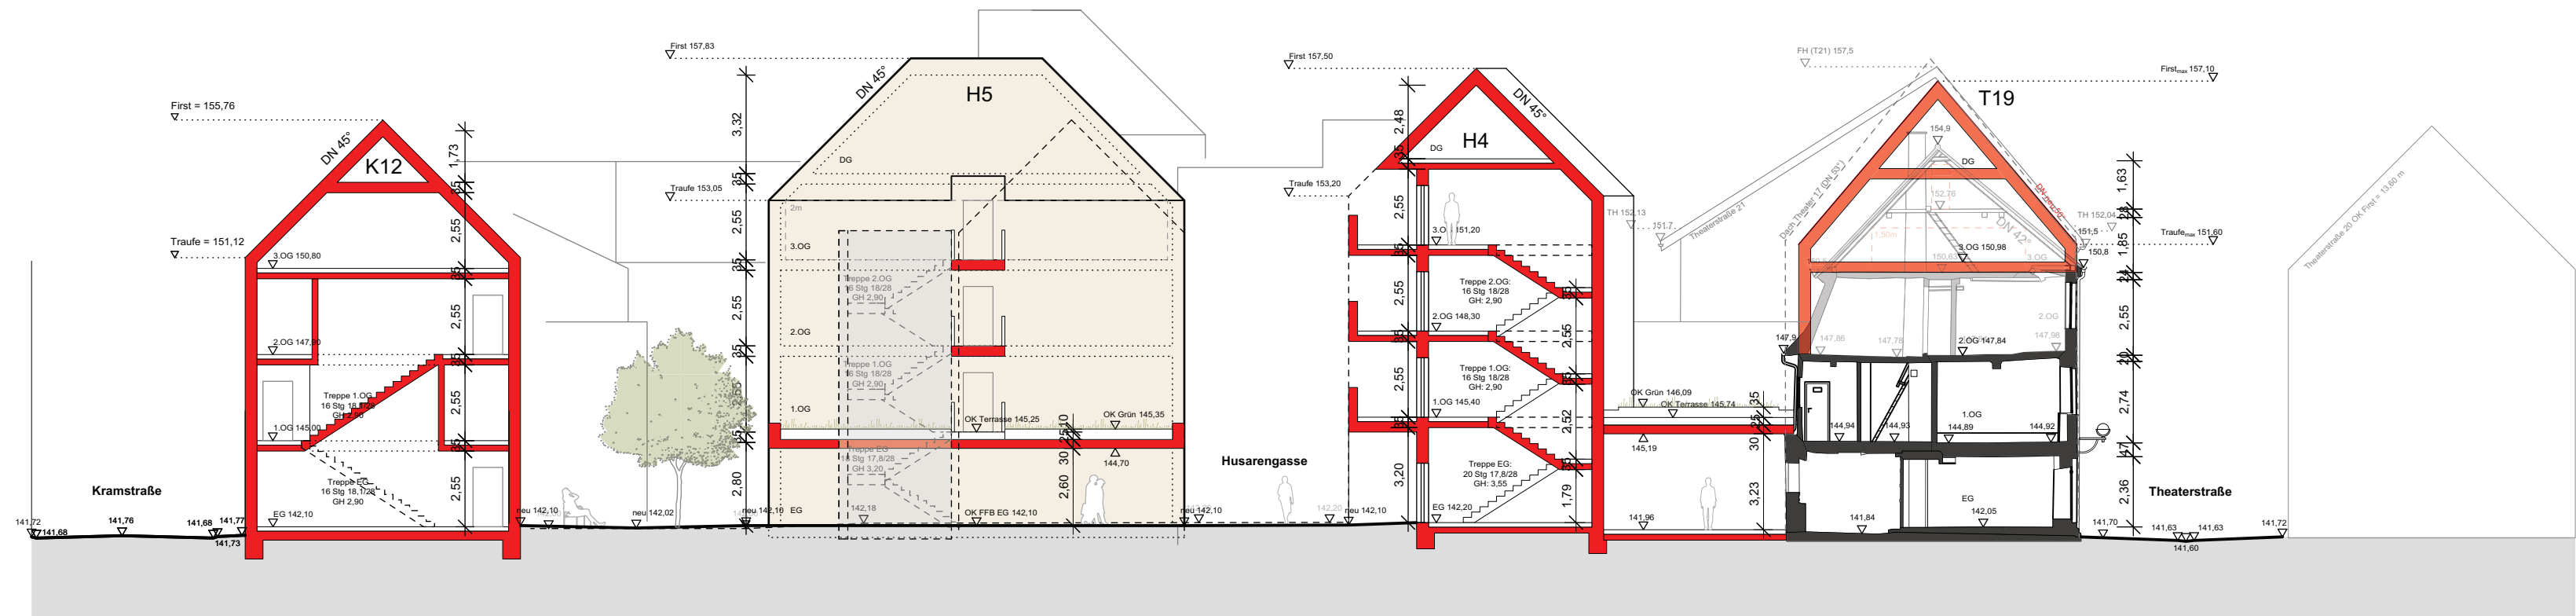

Schnitt C-C

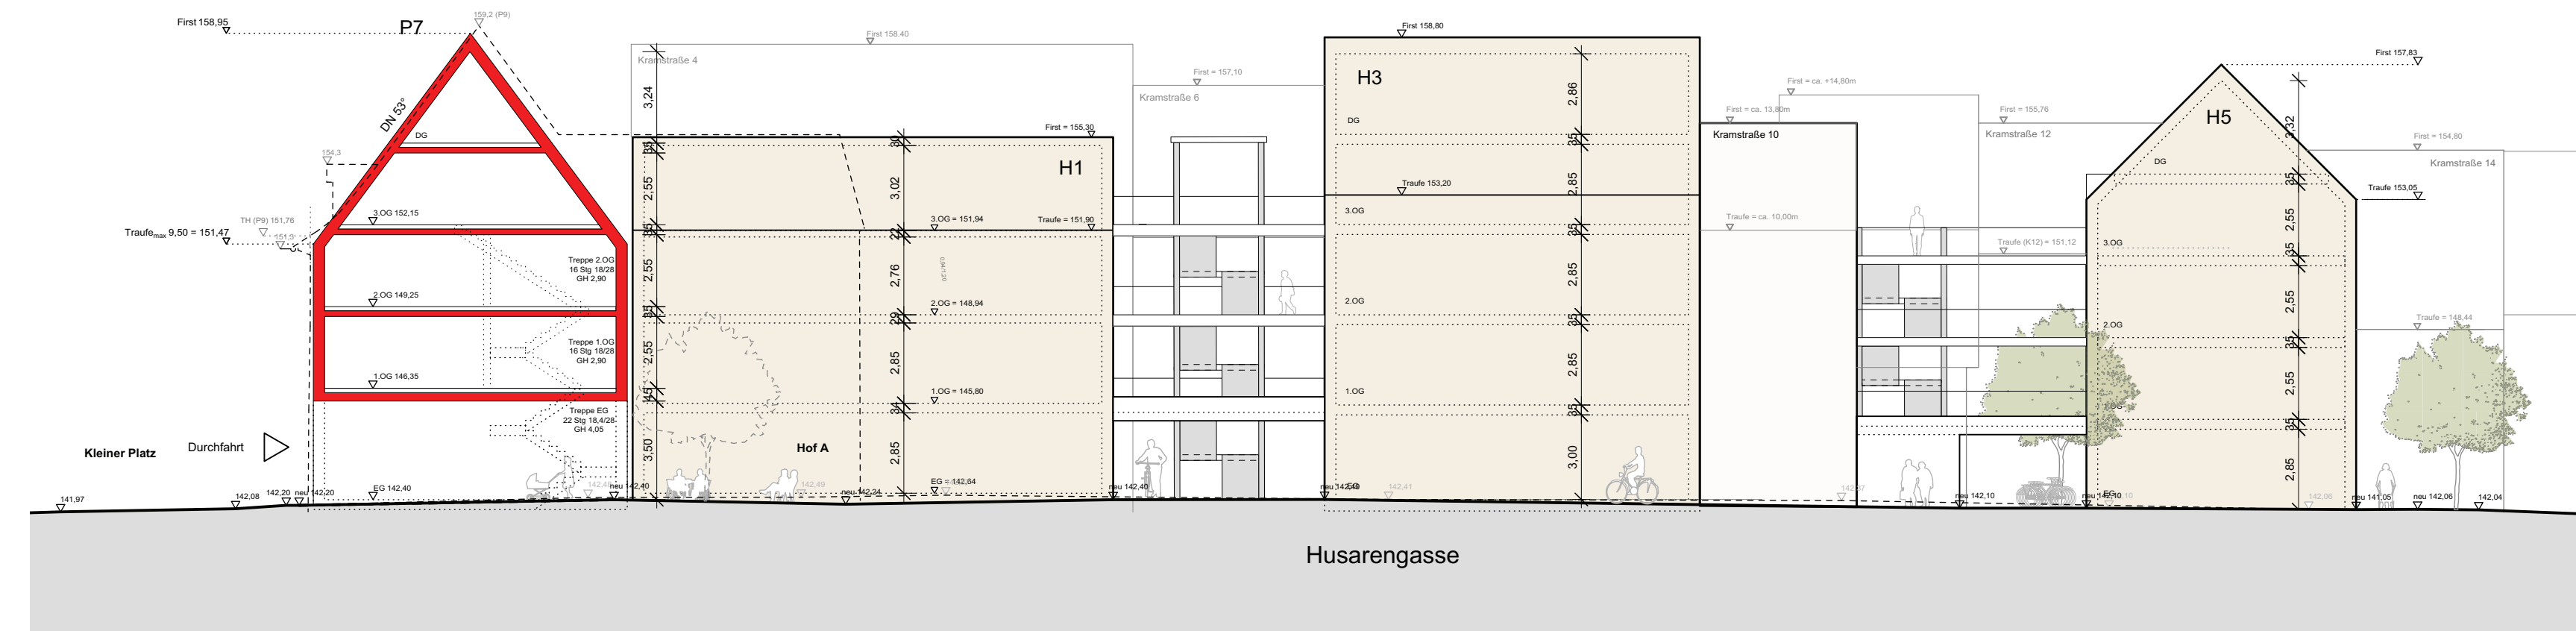

Schnitt D-D

Hinweis: Die Pläne dienen zur Veranschaulichung des städtebaulichen Konzeptes. Es handelt sich hierbei nicht um genehmigte Unterlagen. Dargestellte Teilabbrüche an ortsbildprägenden Gebäuden vorbehaltlich der Nachweispflicht gemäß § 3.2. des städtebaulichen Vertrags.

Anlage zum städtebaulichen Vertrag

Anlage Nr.: 6

Planstand

Vorplanung

Bauvorhaben
Ufersche Höfe
76829 Landau

Bauherrschaft
Siebert & Co.
Projektentwicklung GmbH
vtr. d. Peter Siebert
Gutleuthausstraße 2
69469 Weinheim

Planinhalt

Städtebauliches Konzept
Regelschnitt

Plannummer	V-00-18
Projektnummer	2024
Maßstab	1:200
Datum Planstand	31.03.2021
Plangröße	DIN A2
Gezeichnet	kH
Pfad	2024_Vpl_210330.wvp

Werkgemeinschaft
Landau

Architektur
Innenarchitektur

Sebastian I Seegmüller PartGmbH
Georg-Friedrich-Dentzel-Str. 11
76829 Landau
T: 06341 9679-10
F: 06341 9679-29
E: kontakt@wgld.de
I: wgld.de