


# Stadt Landau Bebauungsplan „GS 9 - Am Kalkgrubenweg“

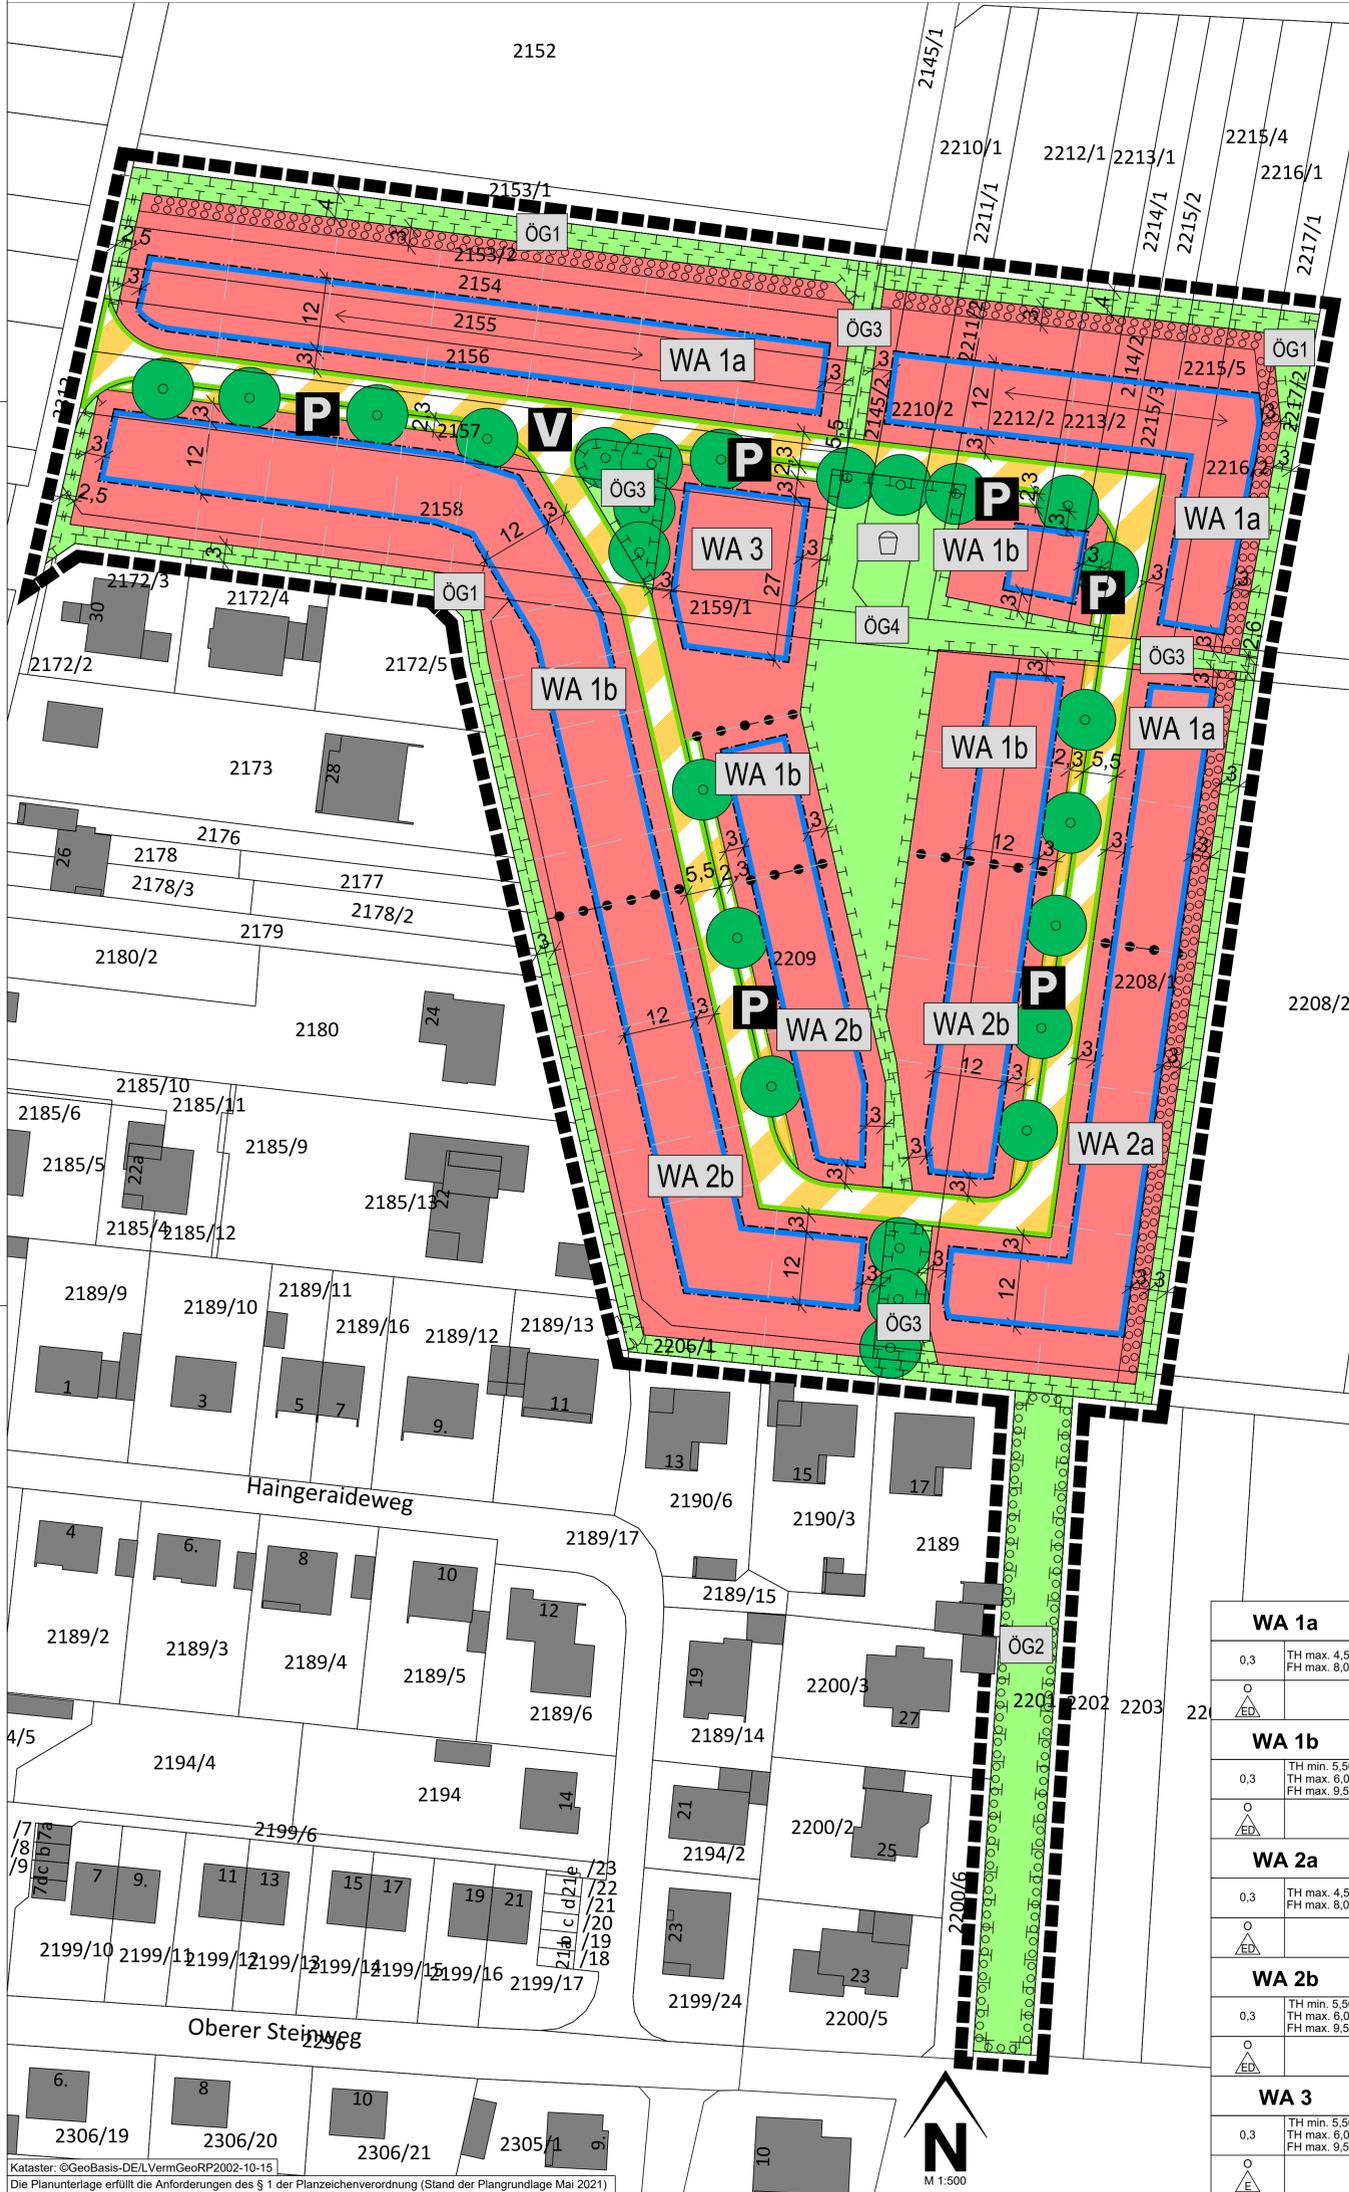

## Legende

- Art der baulichen Nutzung (§ 9 Abs.1 Nr.1 des Baugesetzbuches - BauGB, §§ 1 bis 11 der BauNutzungsverordnung - BauNVO)
  - WA 1.1.3. Allgemeine Wohngebiete (§ 4 BauNVO)
- Bauweise, Baulinien, Baugrenzen (§ 9 Abs.1 Nr.2 BauGB, § 22 und 23 BauNVO)
  - 3.5. Baugrenze
- Verkehrsräume (§ 9 Abs.1 Nr.11 und Abs.6 BauGB)
  - 6.2. Straßenbegrenzungslinie
  - 6.3. Verkehrsflächen besonderer Zweckbestimmung
- Sonstige Planzeichen
  - P Öffentliche Parkfläche
  - V Verkehrsberuhigter Bereich
- Grünflächen (§ 9 Abs.1 Nr.15 und Abs.6 BauGB)
  - 9. Öffentliche Grünflächen
    - OG1 Mulde
    - OG2 Südliche Eingrünung
    - OG3 Park
    - OG4 Spielplatz
- Planungen, Nutzungsregelungen, Maßnahmen und Flächen für Maßnahmen zum Schutz, zur Pflege und zur Entwicklung von Natur und Landschaft (§ 9 Abs.1 Nr.20, 25 und Abs.6 BauGB)
  - 13.1. Umgrenzung von Flächen für Maßnahmen zum Schutz, zur Pflege und Entwicklung von Natur und Landschaft (§ 9 Abs.1 Nr.20 und Abs.6 BauGB)
  - 13.2.1. Umgrenzung von Flächen zum Anpflanzen von Bäumen, Sträuchern und sonstigen Bepflanzungen (§ 9 Abs.1 Nr.25a und Abs.6 BauGB)
  - 13.2.1. Anpflanzen: Bäume
- Sonstige Planzeichen
  - 15.13. Grenze des räumlichen Geltungsbereiches (§ 9 Abs.7 BauGB)
  - 15.14. Abgrenzung unterschiedlicher Nutzung, z.B. von Baugebieten, oder Abgrenzung des Maßes der Nutzung innerhalb eines Baugebietes (§ 1 Abs.4, § 16 Abs.5 BauNVO)

## Verfahrensvermerke

- Aufstellungsbeschluss durch den Stadtrat gem. § 2 Abs. 1 BauGB am 21.05.2019
  - Ortsübliche Bekanntmachung des Aufstellungsbeschlusses gem. § 2 Abs. 1 BauGB am 29.05.2019
  - Frühzeitige Beteiligung der Behörden und der sonstigen Träger öffentlicher Belange gem. § 4 Abs. 1 BauGB mit Anschreiben vom 18.03.2021 bis 18.04.2021
  - Ortsübliche Bekanntmachung der frühzeitigen Öffentlichkeitsbeteiligung am 15.03.2021 bis 23.03.2021
  - Frühzeitige Öffentlichkeitsbeteiligung gem. § 3 Abs. 1 BauGB vom 23.03.2021 bis 08.04.2021
  - Entwurfs- und Offenlagebeschluss durch den Ausschuss für Stadtentwicklung, Bauen und Wohnen gem. § 3 Abs. 2 BauGB am \_\_\_\_\_
  - Beteiligung der Behörden und der sonstigen Träger öffentlicher Belange gem. § 4 Abs. 2 BauGB und der Nachbargemeinden gem. § 2 Abs. 2 BauGB mit Anschreiben vom \_\_\_\_\_ bis \_\_\_\_\_
  - Ortsübliche Bekanntmachung der Beteiligung der Öffentlichkeit gem. § 3 Abs. 2 BauGB am \_\_\_\_\_
  - Beteiligung der Öffentlichkeit gem. § 3 Abs. 2 BauGB in der Zeit vom \_\_\_\_\_ bis \_\_\_\_\_
  - Satzungsbeschluss durch den Stadtrat gem. § 10 Abs. 1 BauGB am \_\_\_\_\_
  - Ausfertigungsvermerk: Es wird bestätigt, dass der Inhalt dieses Bebauungsplanes mit seinen Festsetzungen durch Zeichnung, Farbe, Schrift und Text mit den hierzu ergangenen Beschlüssen des jeweils zuständigen gemeindlichen Gremiums übereinstimmen und dass die für die Rechtswirksamkeit maßgebenden Verfahrensvorschriften eingehalten worden sind. Landau in der Pfalz, Die Stadtverwaltung  
Thomas Hirsch, Oberbürgermeister
  - Ortsübliche Bekanntmachung des Satzungsbeschlusses gem. § 10 Abs. 3 BauGB am \_\_\_\_\_
  - Inkrafttreten des Bebauungsplans gem. § 10 Abs. 3 BauGB am \_\_\_\_\_
- Der Bebauungsplan besteht aus: Planzeichnung, Textliche Festsetzung und Begründung

## Rechtsgrundlagen

- Bund (in der Zeit gültigen Fassung)**
- Raumordnungsgesetz (ROG) vom 22. Dezember 2008 (BGBl. I S. 2986), zuletzt geändert durch Artikel 5 der Verordnung vom 03. Dezember 2020 (BGBl. I S. 2694)
  - Baugesetzbuch (BauGB) in der Fassung der Bekanntmachung vom 03. November 2017, zuletzt geändert durch Artikel 2 des Gesetzes vom 08. August 2020 (BGBl. I S. 1728)
  - BauNutzungsverordnung (BauNVO) in der Fassung der Bekanntmachung vom 21. November 2017 (BGBl. I S. 3786)
  - Planzeichenverordnung (PlanZV) vom 18. Dezember 1990 (BGBl. 1991 I S. 58), zuletzt geändert durch Artikel 3 des Gesetzes vom 04. Mai 2017 (BGBl. I S. 1057)
  - Bundesnaturschutzgesetz (BNatSchG) vom 29. Juli 2009 (BGBl. I S. 2542), zuletzt geändert durch Artikel 290 der Verordnung vom 19. Juni 2020 (BGBl. I S. 1328)
  - Bundes-Immissionsschutzgesetz (BImSchG) in der Fassung der Bekanntmachung vom 17. Mai 2013 (BGBl. I S. 1274), zuletzt geändert durch Artikel 2 Absatz 1 des Gesetzes vom 09. Dezember 2020 (BGBl. I S. 2873)
  - Bundes-Bodenschutzgesetz (BBodSchG) vom 17. März 1998 (BGBl. I S. 502), zuletzt geändert durch Artikel 3 Absatz 3 der Verordnung vom 27. September 2017 (BGBl. I S. 3465)
  - Bundes-Bodenschutz- und Altlastenverordnung (BBodSchV) vom 12. Juli 1999 (BGBl. I S. 1554), zuletzt geändert durch Artikel 126 der Verordnung vom 19. Juni 2020 (BGBl. I S. 1328)
  - Wasserhaushaltsgesetz (WHG) vom 31. Juli 2009 (BGBl. I S. 2585), zuletzt geändert durch Artikel 1 des Gesetzes vom 19. Juni 2020 (BGBl. I S. 1408)
  - Bundes-Immissionsschutzgesetz (BImSchG) in der Fassung der Bekanntmachung vom 17. Mai 2013 (BGBl. I S. 1274), zuletzt geändert durch Artikel 2 Absatz 1 des Gesetzes vom 09. Dezember 2020 (BGBl. I S. 2873)
- Land (in der Zeit gültigen Fassung)**
- Landesbaurechtsordnung Rheinland-Pfalz (LBAuO) vom 24. November 1998 (GVBl. 1998, 365), zuletzt mehrfach geändert durch Artikel 1 des Gesetzes vom 03. Februar 2021 (GVBl. S. 66)
  - Gemeindeordnung (GemO) in der Fassung vom 31. Januar 1994 (GVBl. 1994, 153), zuletzt geändert durch Artikel 1 und 4 des Gesetzes vom 17. Dezember 2020 (GVBl. S. 728)
  - Landesnaturschutzgesetz (LNatSchG) vom 06. Oktober 2015 (GVBl. 2000, 578), geändert durch Artikel 8 des Gesetzes vom 26. Juni 2020 (GVBl. S. 287)
  - Denkmalschutzgesetz Rheinland-Pfalz (DSchG) vom 23. März 1978 (GVBl. 1978, 159), zuletzt geändert durch § 32 des Gesetzes vom 17. Dezember 2020 (GVBl. S. 719)
  - Landesbodenschutzgesetz (LBodSchG) vom 25. Juli 2005 (GVBl. 2005, 302), zuletzt geändert durch Artikel 5 des Gesetzes vom 26. Juni 2020 (GVBl. S. 287)
  - Landeswassergesetz (LWG) vom 14. Juli 2015 (GVBl. 2015, 127), zuletzt geändert durch Artikel 7 des Gesetzes vom 26. Juni 2020 (GVBl. S. 287)
  - Landesnachbarrechtsgesetz (LNRG) vom 15. Juni 1970 (GVBl. 1970, 198), geändert durch Artikel 1 des Gesetzes vom 21. Juli 2003 (GVBl. S. 209)

## Nutzungsschablone (Erläuterung)

Art der baulichen Nutzung	<b>WA 1a</b>		
Grundflächenzahl	0,3	TH max. 4,50 FH max. 8,00	Traufhöhe als Höchstmaß Firsthöhe als Höchstmaß
Offene Bauweise			
	nur Einzel- und Doppelhäuser zulässig		


## Bestandteile des Bebauungsplans

Der Bebauungsplan besteht aus der Planzeichnung M. 1:500 sowie den textlichen Festsetzungen. Die Begründung ist beigefügt.

## Einsichtnahmemöglichkeit in zitierte Richtlinien

Die im Bebauungsplan in Bezug genommenen DIN-Vorschriften und sonstige außerstaatlichen Regelwerke werden im Dienstgebäude der Stadtverwaltung Landau, Königstraße 21, im Bürgerbüro Zimmer 2 zur Einsicht bereit gehalten.

## Übersichtsplan

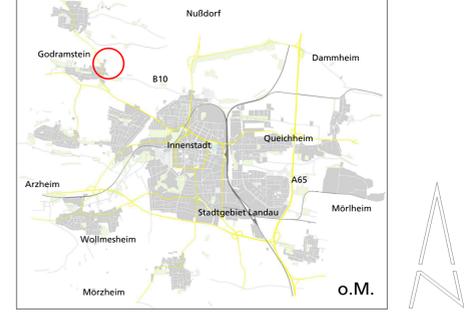

## Bebauungsplan „GS 9 - Am Kalkgrubenweg“

### Anlage 1

#### Entwurf

Datum: 18. Mai 2021  
M. 1:500

Stadt Landau in der Pfalz  
Stadtverwaltung - Stadtbauamt  
Königstraße 21  
76829 Landau in der Pfalz

ISU  
IMMISSIONSSCHUTZ • STÄDTEBAU • UMWELTPLANUNG  
Hermine-Albers-Straße 3  
54634 Bitburg

Telefon 06561 / 9449 01  
Telefax 06561 / 9449 02  
E-Mail info@i-s-u.de  
Internet www.i-s-u.de

Blattgröße 0,841m x 0,800m  
Stand Kataster Mai 2021  
Projekt Nr.: 2019-79  
Bearbeiter: as / hm