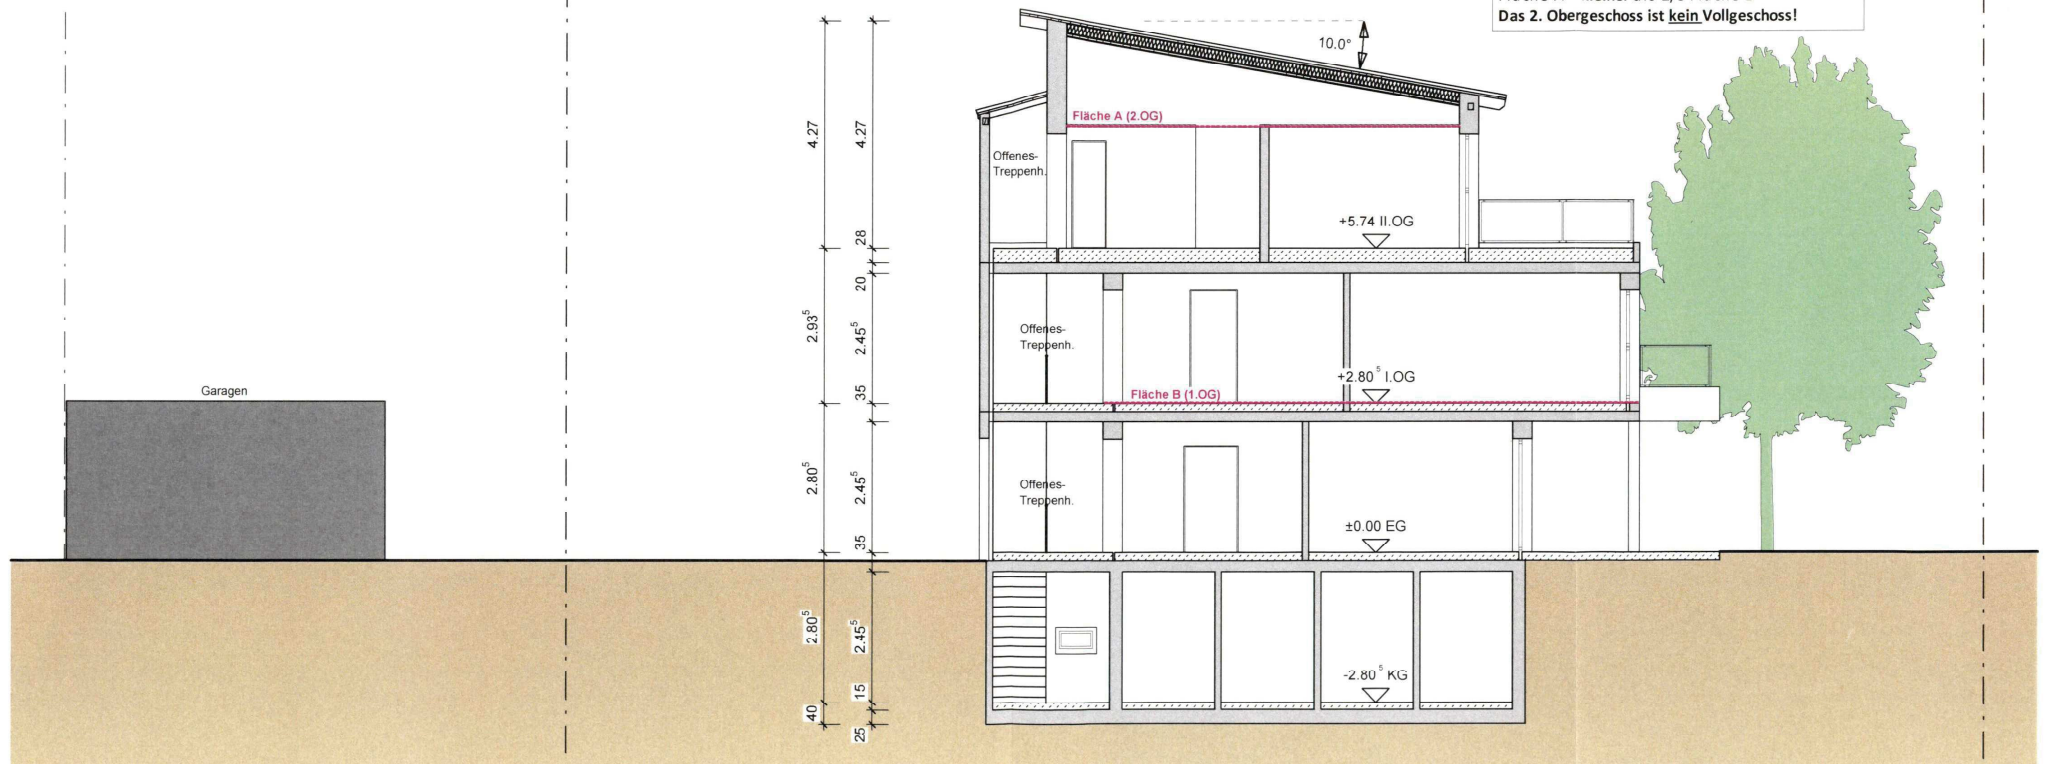


GRUNDSTÜCKSGRENZE

GRUNDSTÜCKSGRENZE

GRUNDSTÜCKSGRENZE

**Oberstes Geschoss:**

Fläche A (Innenmaß) = 100m^2
 eine gedachte horizontale Fläche,
 gemessen auf 2,30m Höhe im Lichten

Fläche B (Außenmaß) = 175m^2
 Geschossfläche, gemessen auf Fußbodenhöhe
 von Außenkante zu Außenkante.

Fläche A = kleiner als $\frac{2}{3}$ Fläche B
 Das 2. Obergeschoss ist kein Vollgeschoss!

Anlage 10

SCHNITT 1-1
 M.1:100 / 01.04.2021