


Anmerkung vom Stadtbauamt:

Die schwarzen Gebäude stellen die die Nachbargebäude auf der gleichen Straßenseite des geplanten Neubaus dar,
die grau hinterlegten Gebäude befinden sich auf der gegenüberliegenden Straßenseite.

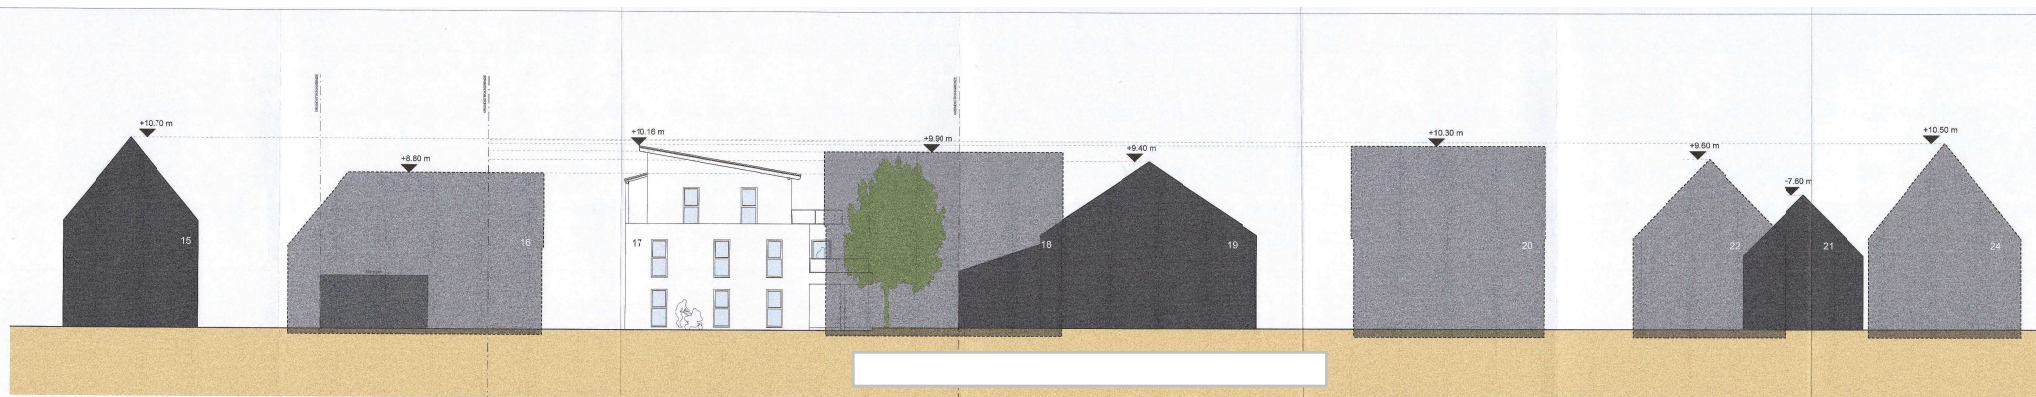

Anlage 11

STRASSENABWICKLUNG
Ansicht von Westen / M.1:100 / 01.04.2021