


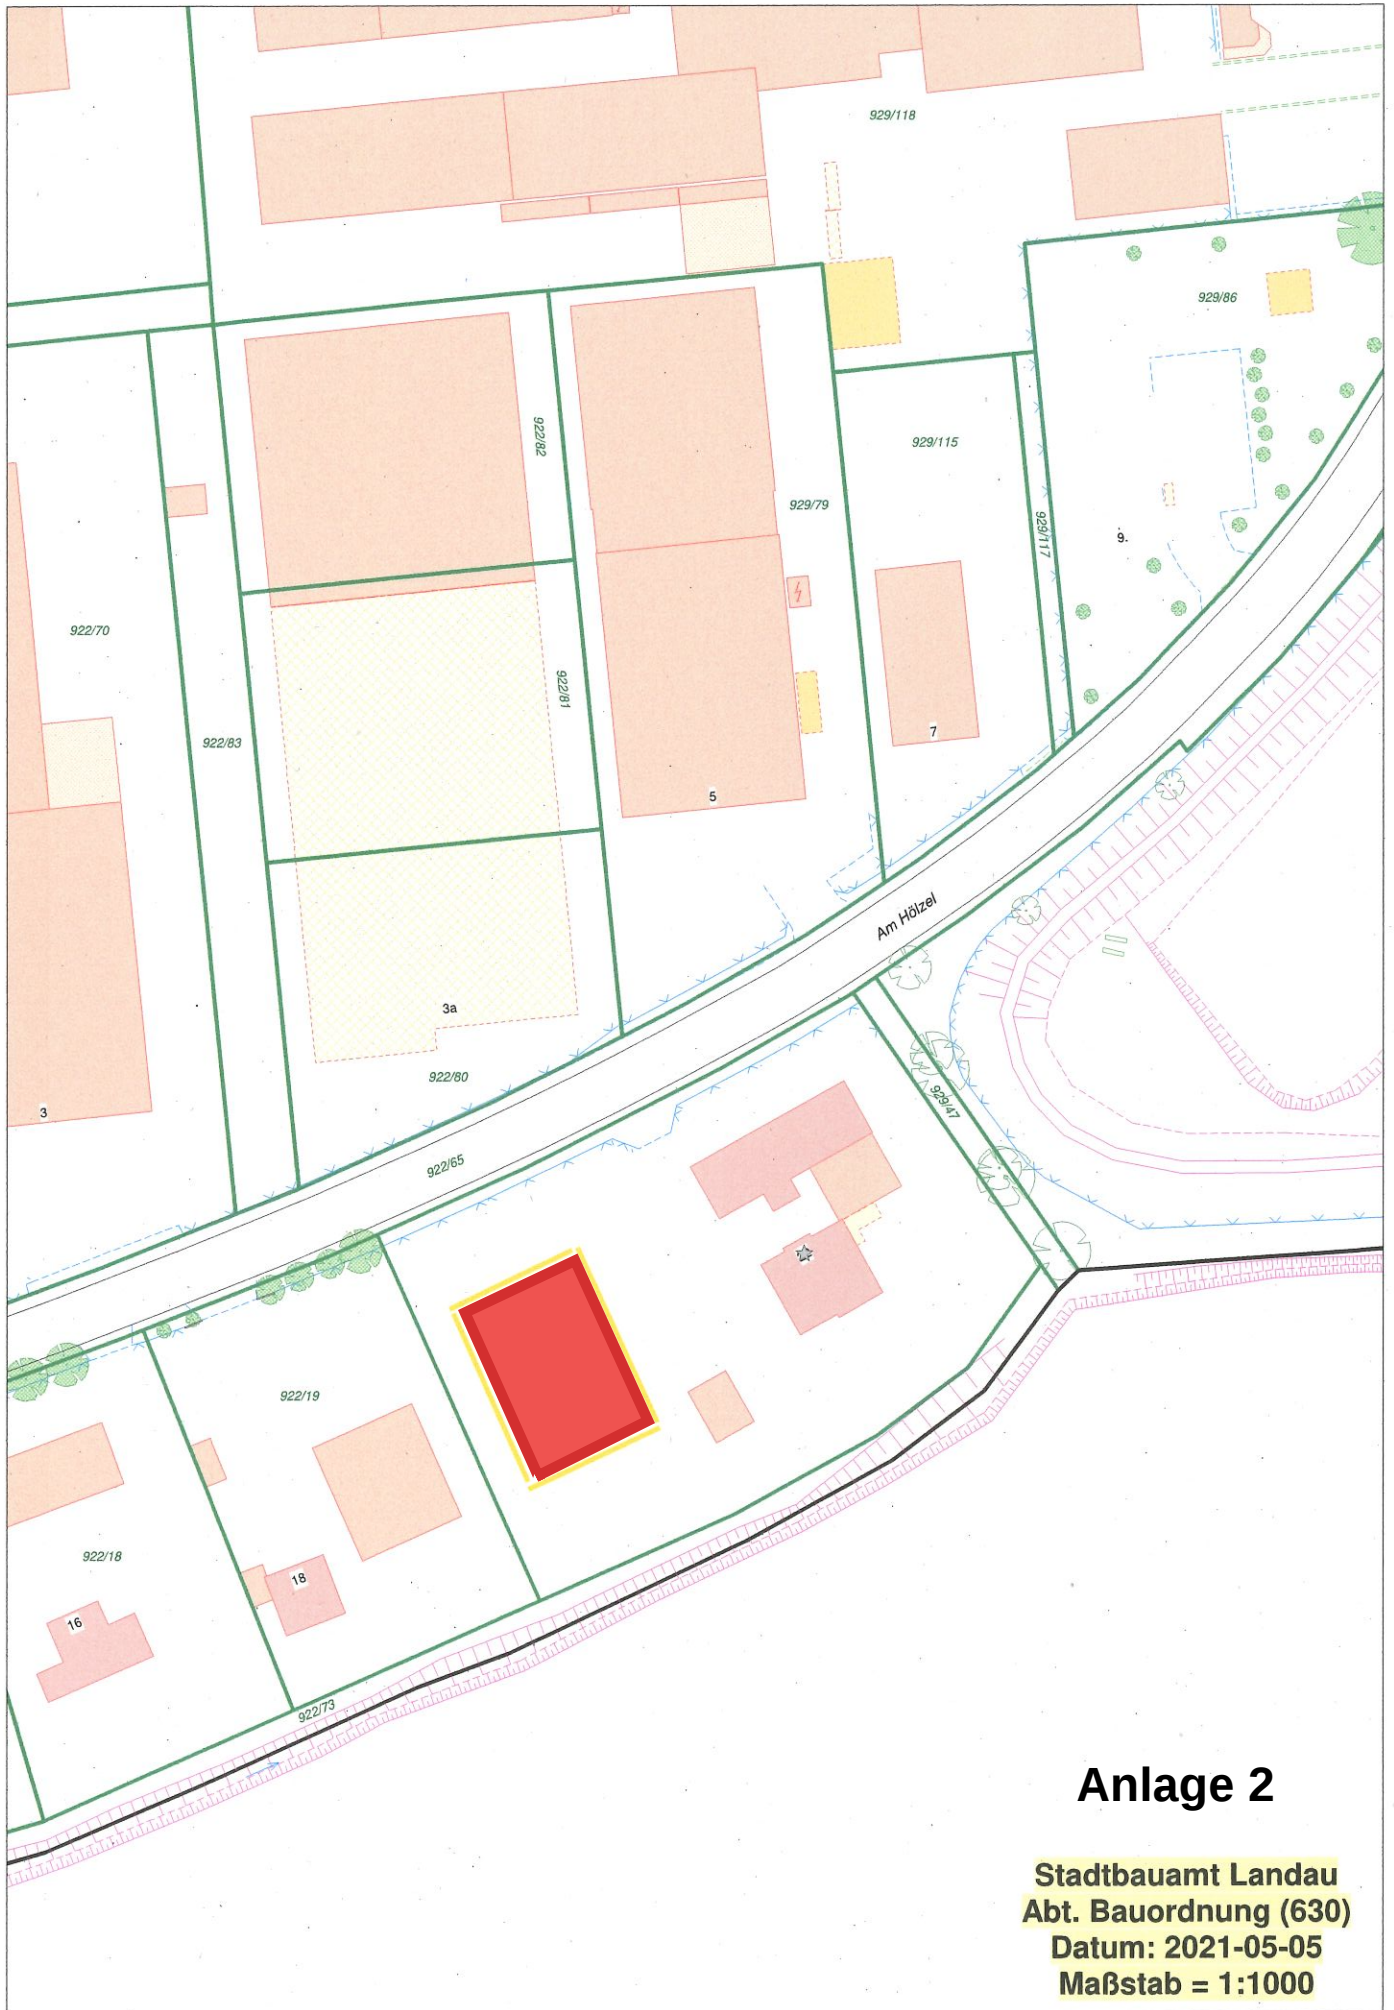

Anlage 2

Stadtbauamt Landau
Abt. Bauordnung (630)
Datum: 2021-05-05
Maßstab = 1:1000