


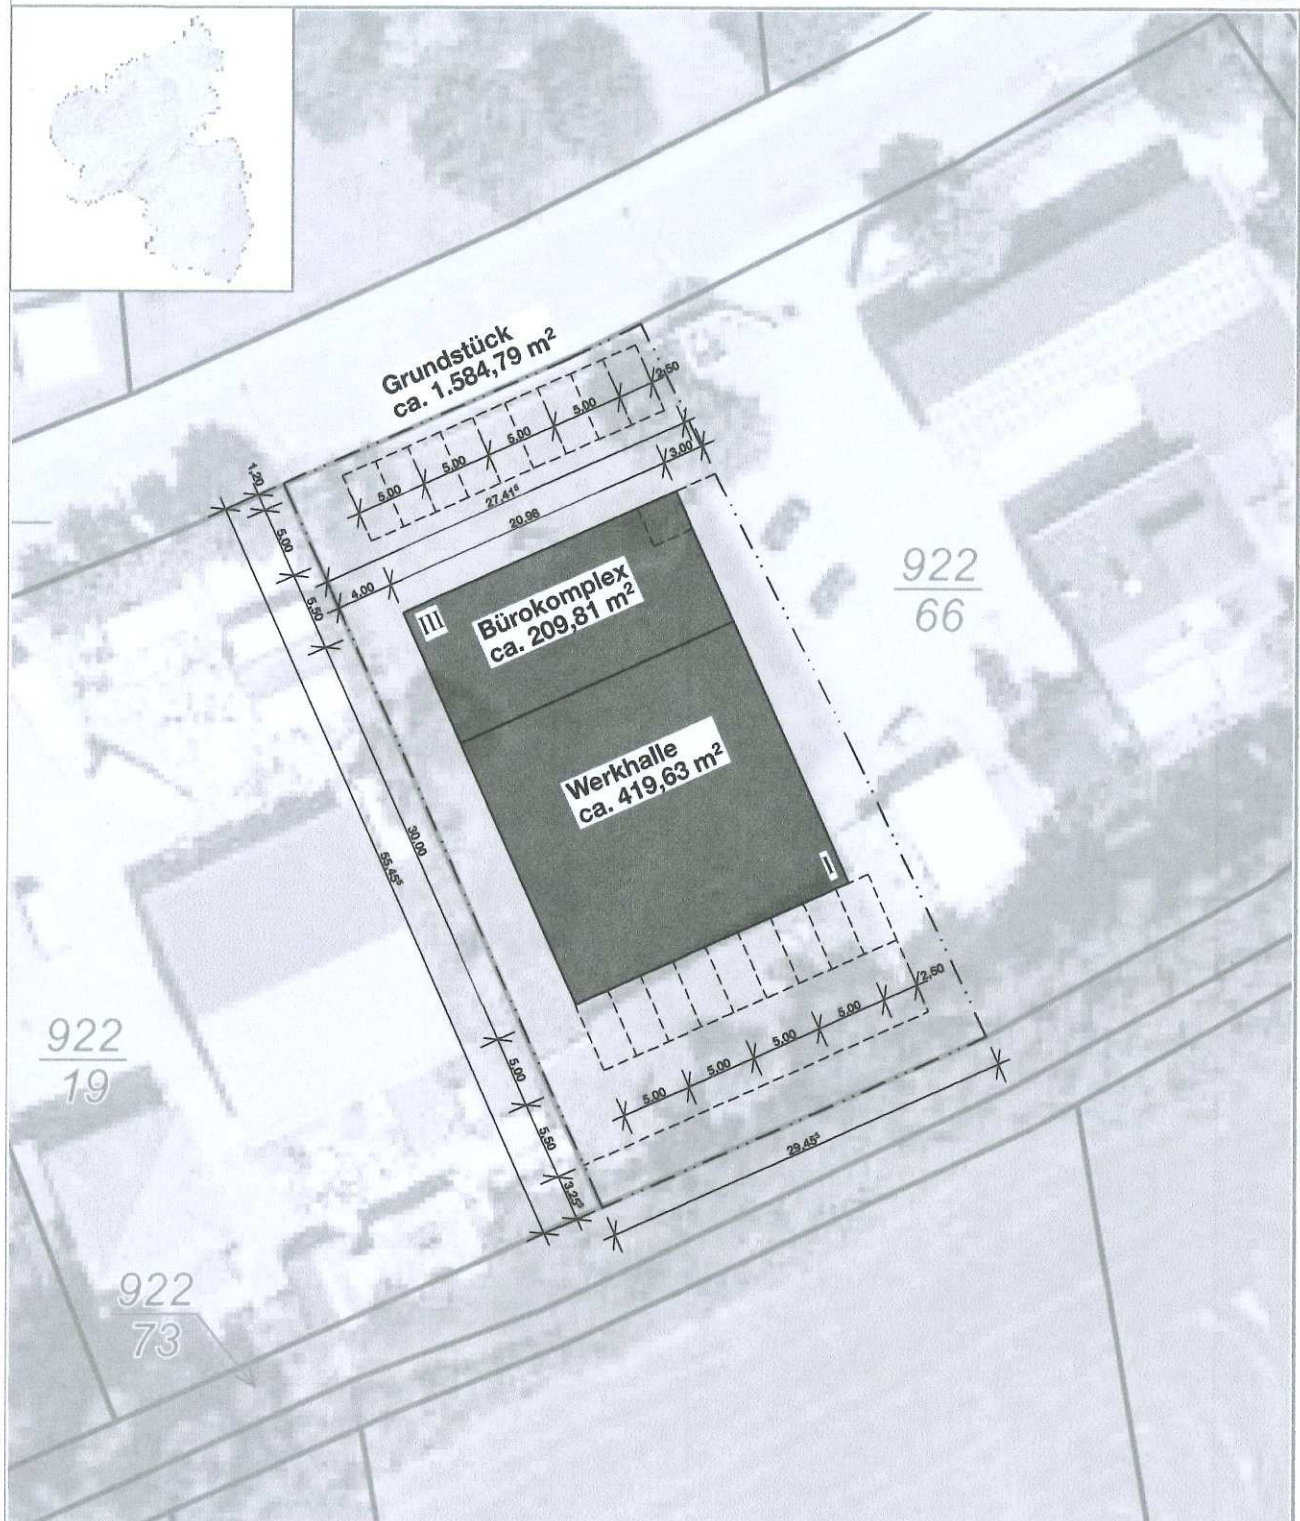

Anlage 3

Lageplan i. M. 1:500