


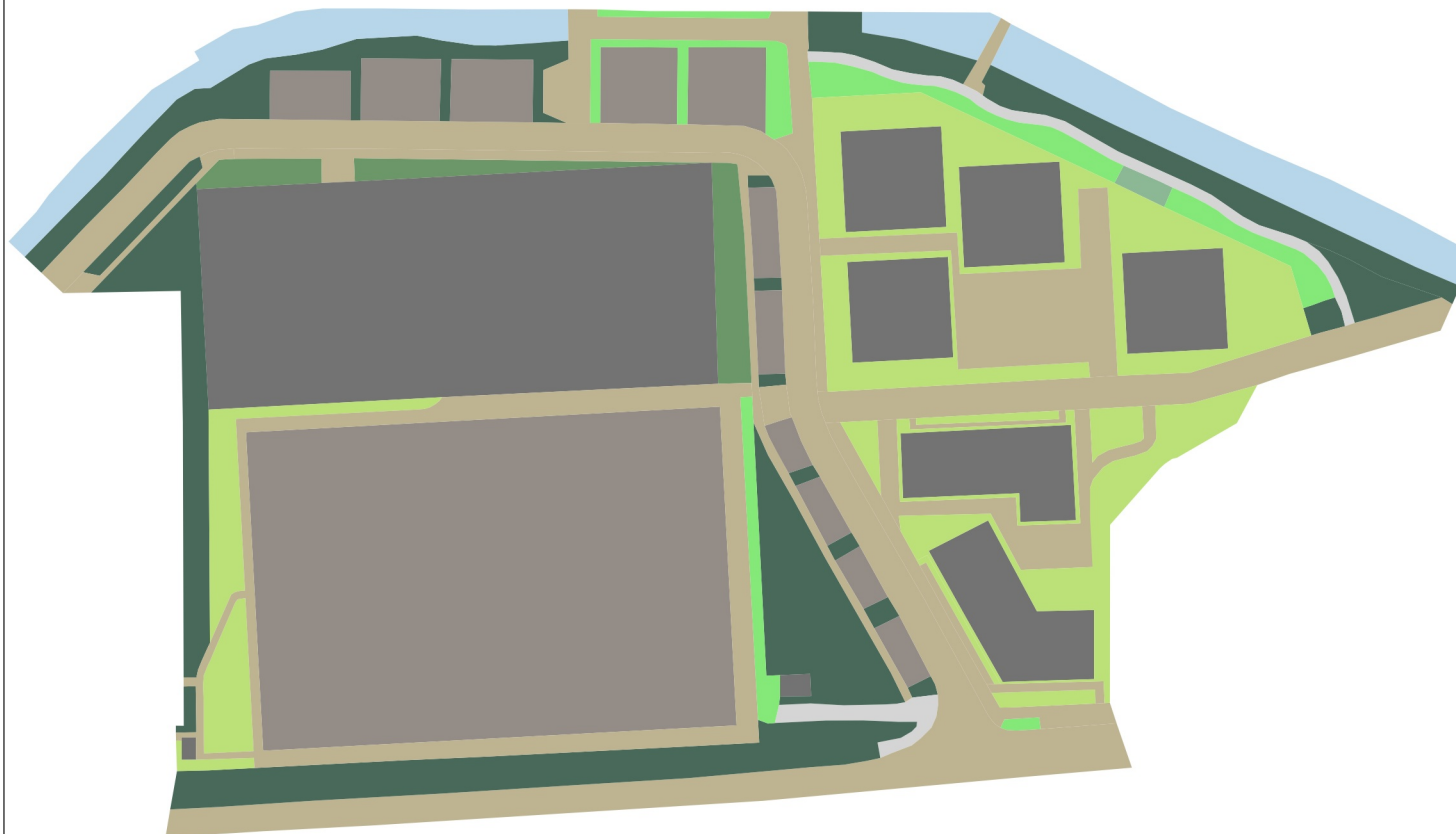

Legende

Biotope_planung_gruenplan

- Alleen, Baumreihen und Einzelbäume
- Stellplatzbegrünung mit großkronigen Laubbäumen
- Verkehrsbegleitgrün (ohne prägenden Baumbestand)
- Hausgärten im Siedlungsbereich
- Parkplatz- oder Wegeflächen mit wassergebundener Decke
- vollständig versiegelte Lager- und Parkplatzflächen
- vollständig versiegelte Verkehrsflächen
- mit Gebäuden vollständig überbaute Flächen
- Extensivierte und artenreiche Grünlandfläche (Blühstreifen)
- Technisch überprägte Stillgewässer, Fließgewässer und Gräben
- Alleen, Baumreihen und Einzelbäume (Gehölzpflanzungen)
- Parks und Grünanlagen

Anlage 4.2

0 20 40 60 80 m



Planung Biotope

Planung Biotope
Maßstab 1:1.500

Karlsruhe, 28.02.2020
Bearbeiterin: Jana Kleingräber

Stadtplanung+
Architektur
Fischer



Ökologische
Leistungen | **Fußer**