


Diese Karte ist gesetzlich geschützt. Nachdruck oder sonstige Vervielfältigung nur mit Genehmigung des Stadtbauamtes Landau in der Pfalz. Basiskarte: Liegenschaftskarte der Vermessungs- und Katasterverwaltung

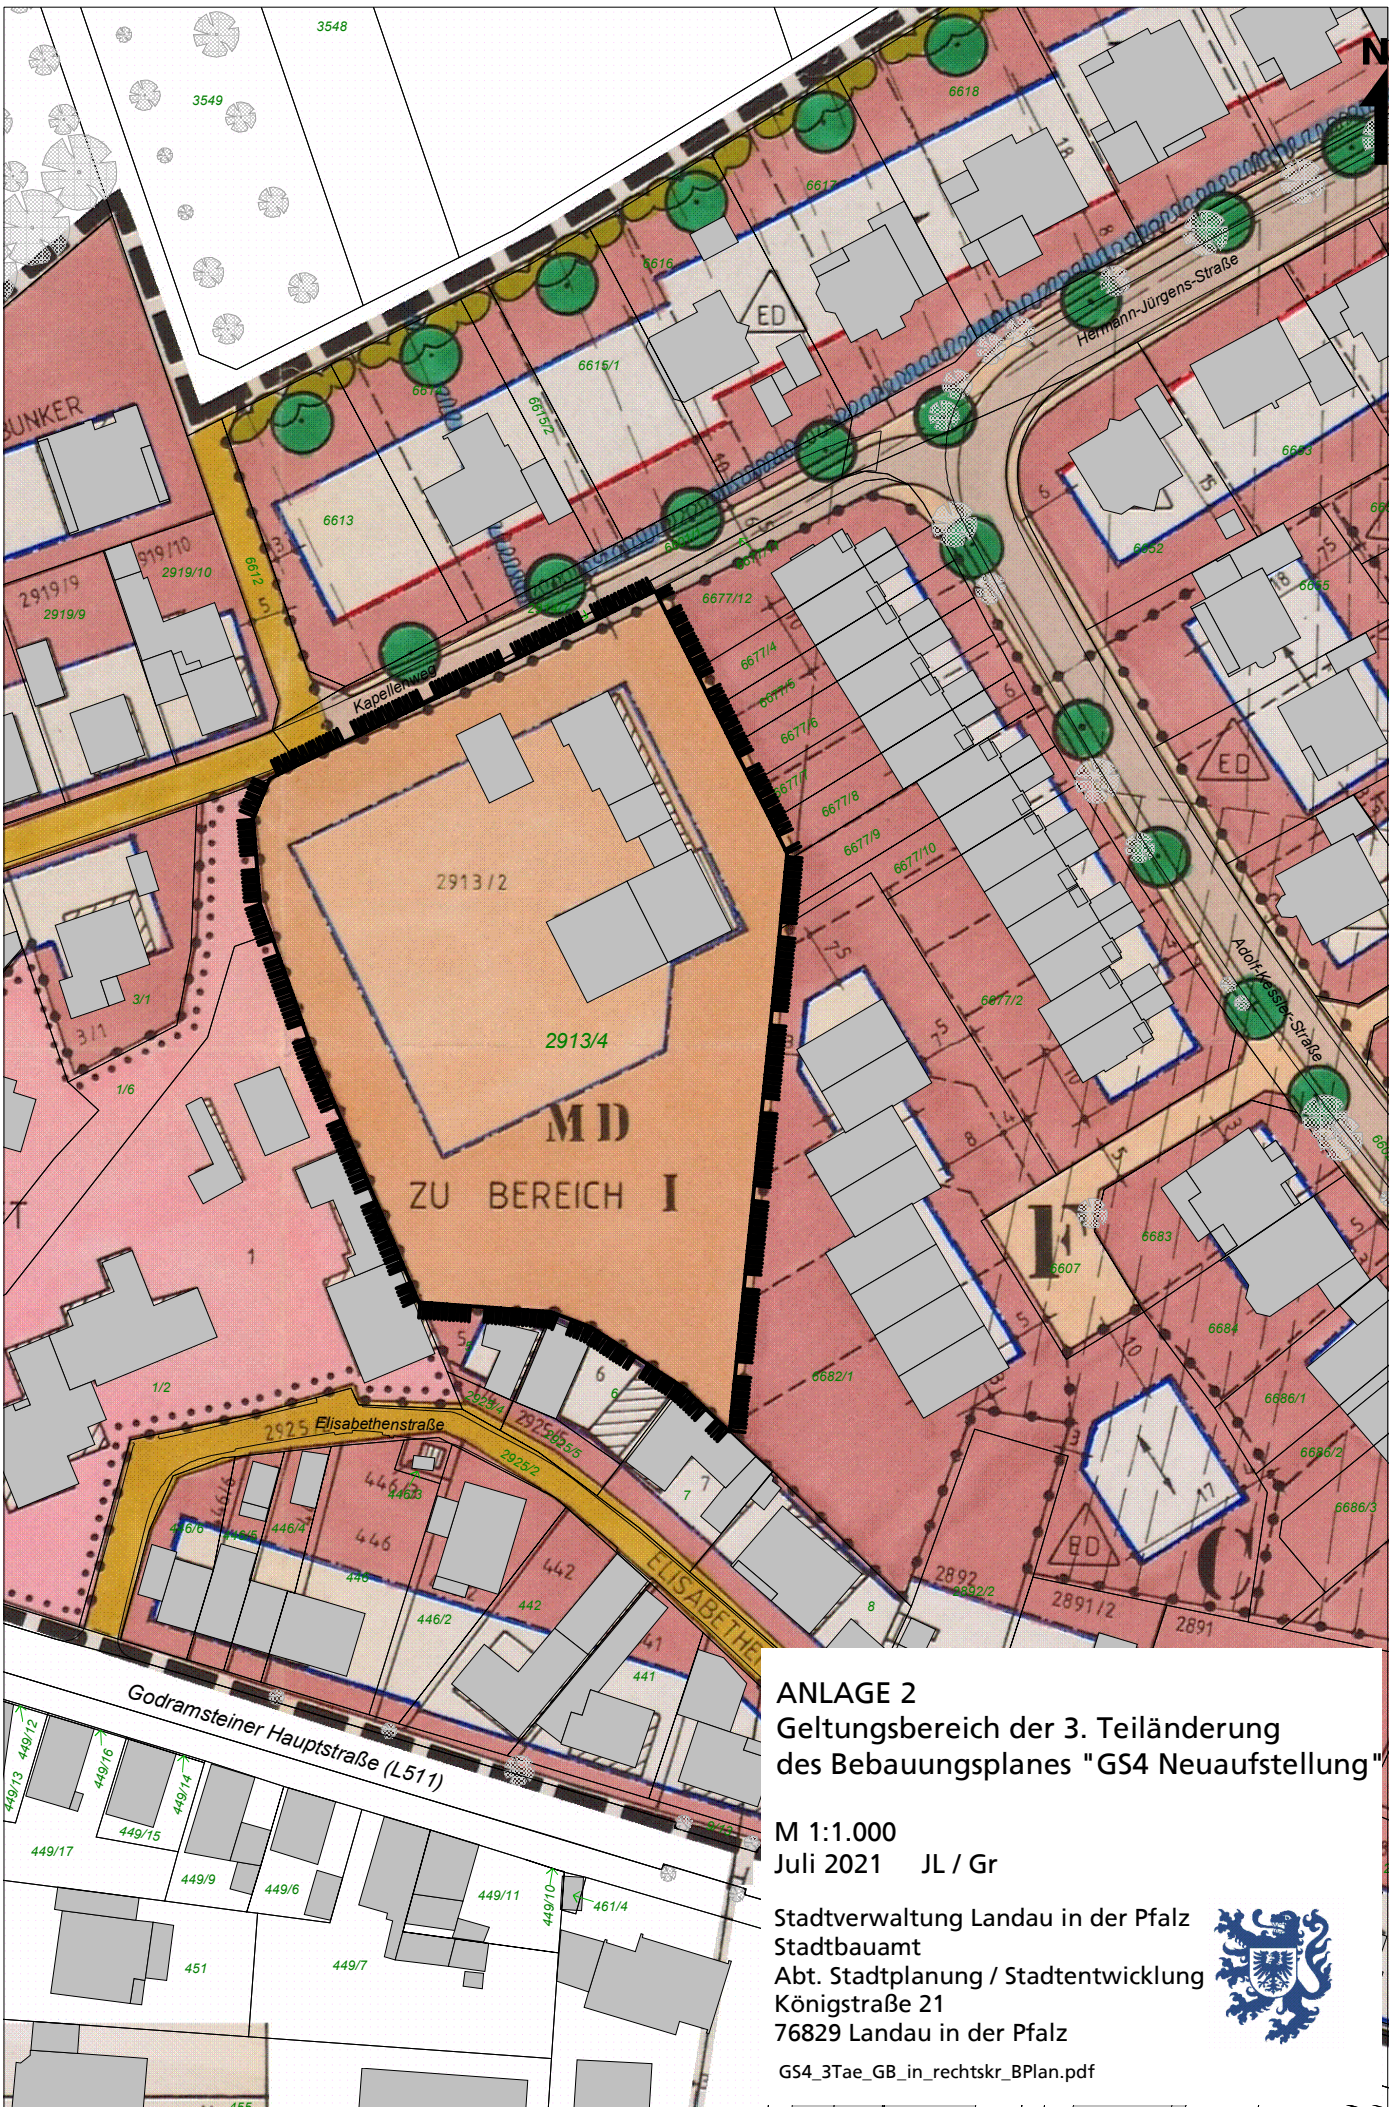

ANLAGE 2
Geltungsbereich der 3. Teiländerung
des Bebauungsplanes "GS4 Neuaufstellung"

M 1:1.000
Juli 2021 JL / Gr

Stadtverwaltung Landau in der Pfalz
Stadtbauamt
Abt. Stadtplanung / Stadtentwicklung
Königstraße 21
76829 Landau in der Pfalz



GS4_3Tae_GB_in_rechtskr_BPlan.pdf