

Landau – Godramstein


Anlage 5 – Geländeschnitt
Erstellt: AFI/GLI, 24.06.2021

Kapellenweg



Geländeschnitt GS/B – GS/B

M 1:300

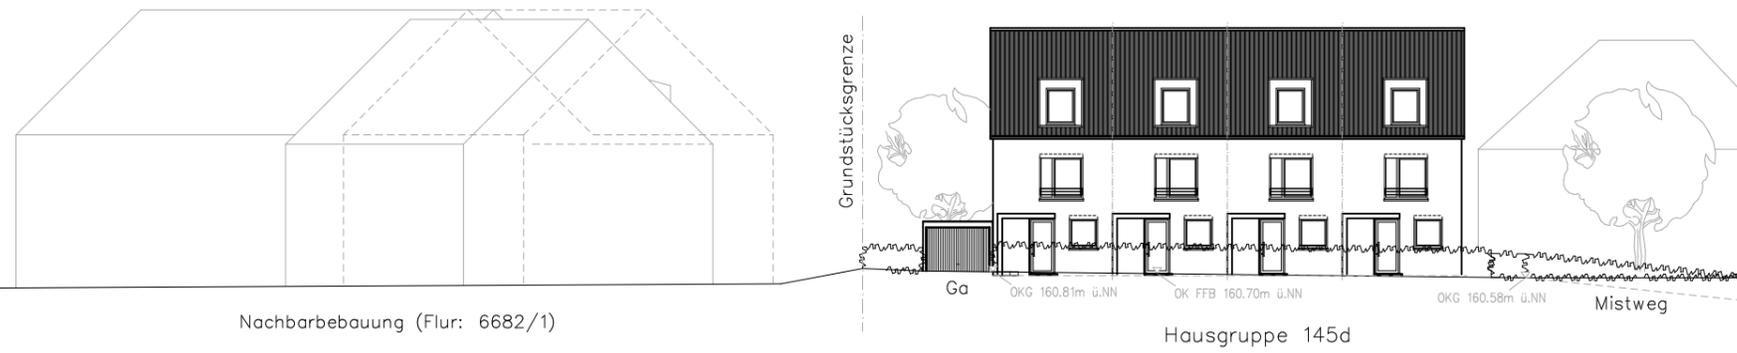

Geländeschnitt GS/A – GS/A

M 1:300



Geländeschnitte GS/A und GS/B

Anschrift: Kapellenweg 14
76829 Landau in der Pfalz

Landkreis: Stadt Landau in der Pfalz

Gemeinde: Landau in der Pfalz

Gemarkung: Godramstein

Flurstück: 2913/4

Übersicht

