


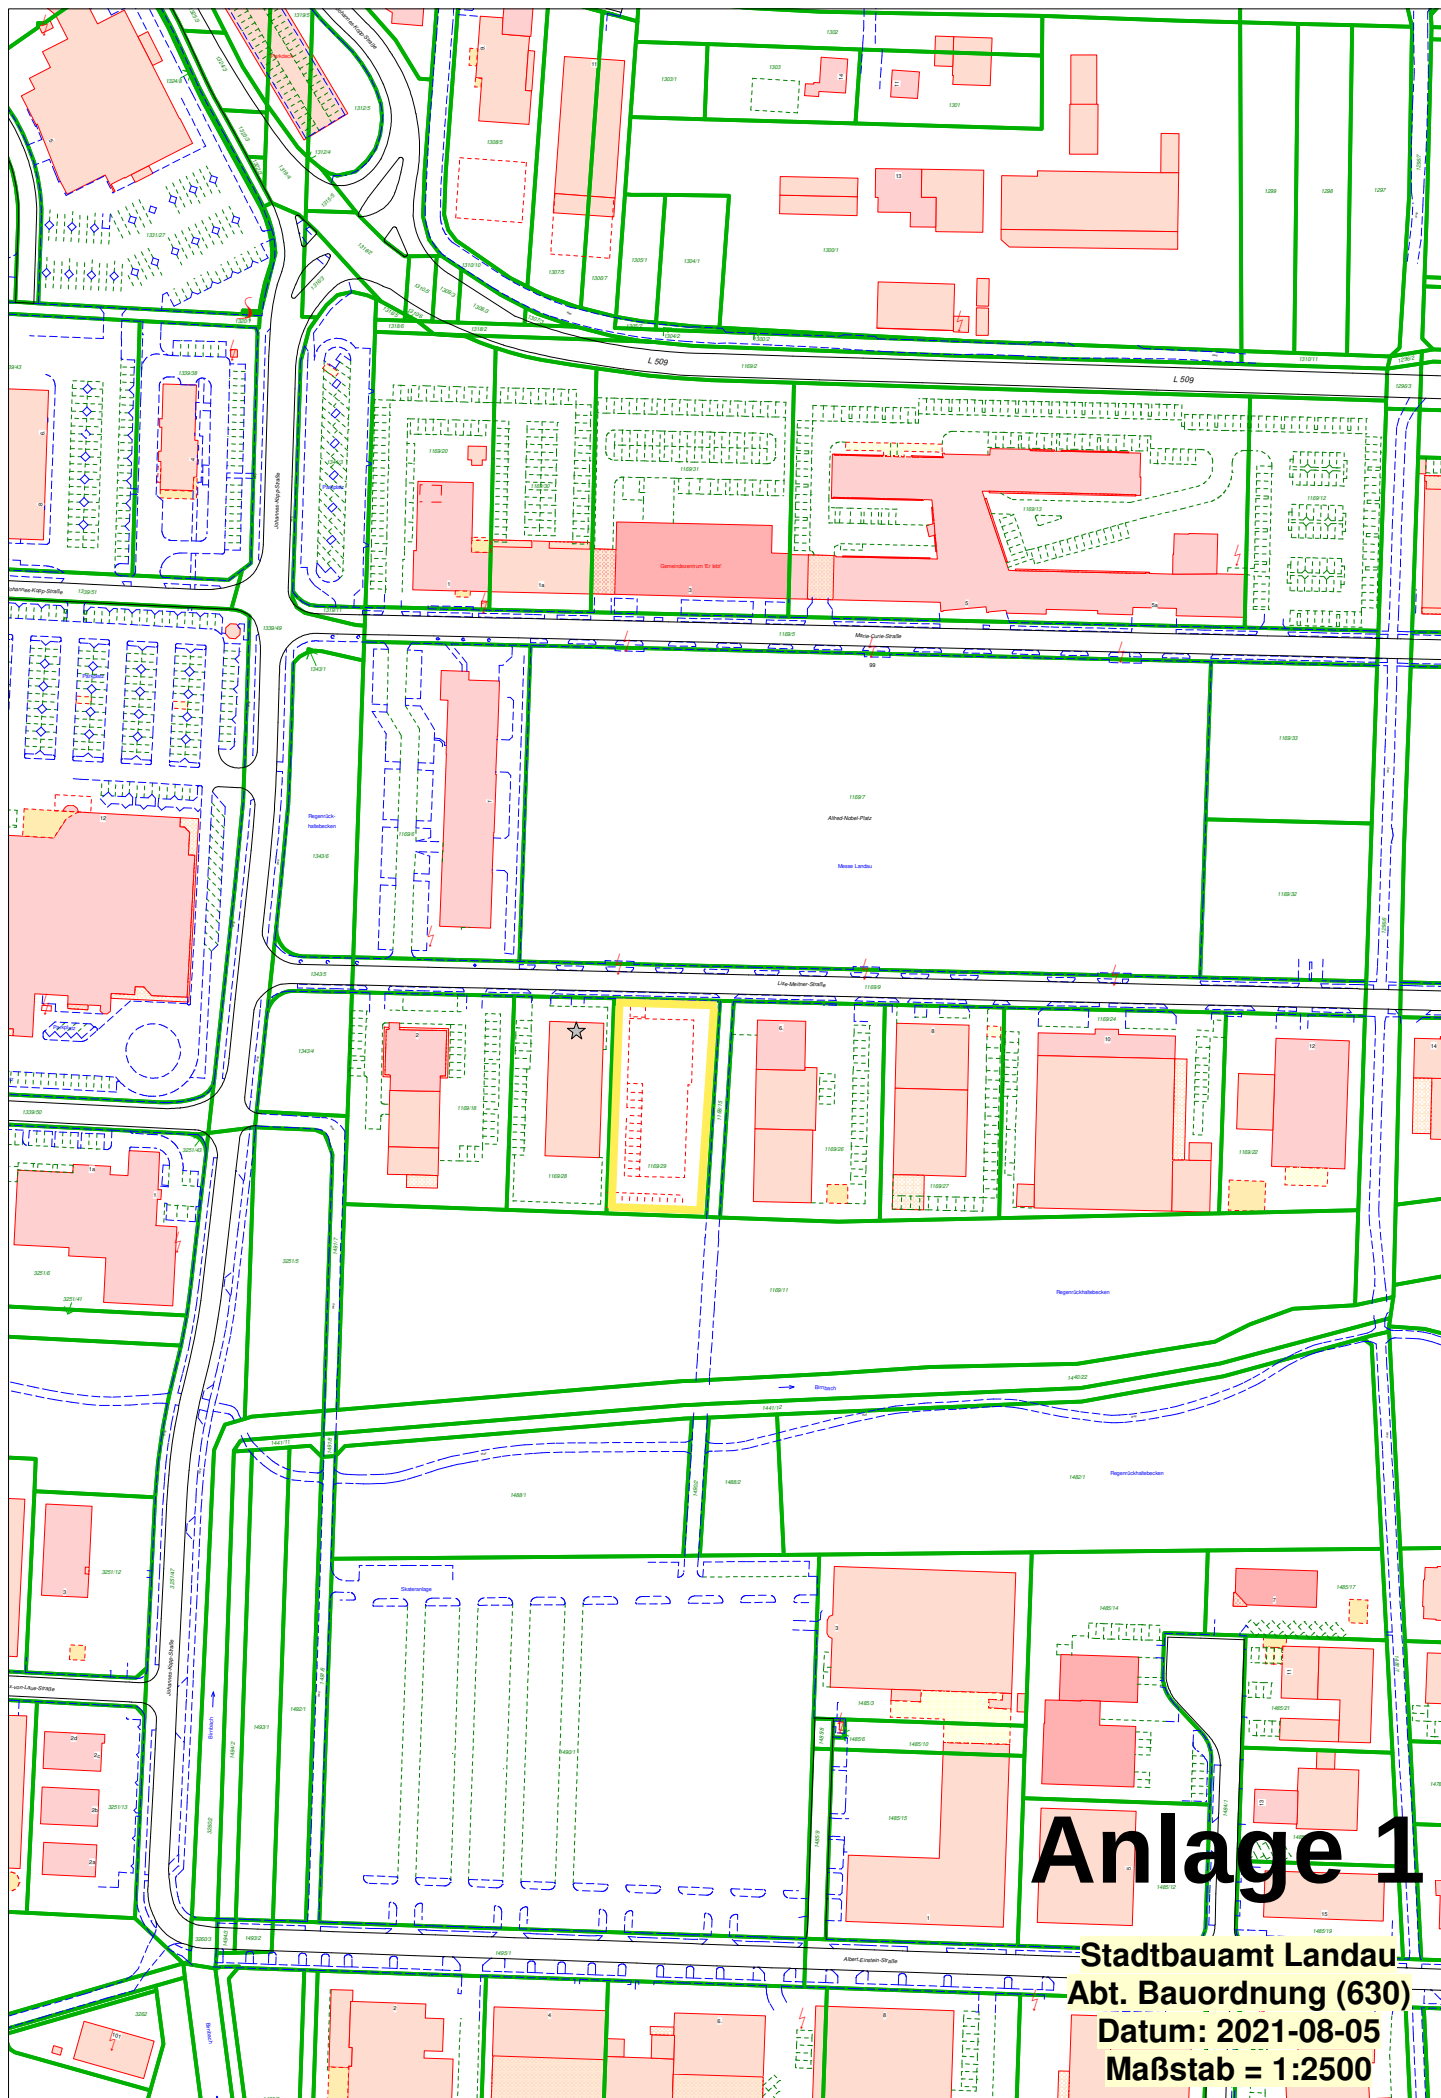

Anlage 1

Stadtbauamt Landau
Abt. Bauordnung (630)
Datum: 2021-08-05
Maßstab = 1:2500