

Auszug aus den Geobasisinformationen

Liegenschaftskarte

Grenzabstände
und Vermaßung
siehe EG-Plan



Rheinland-Pfalz

VERMESSUNGS- UND
KATASTERAMT RHEINPFALZ

Stadtbaumeister
Landau in der Pfalz
- Untere Bauaufsicht -


Eing. 13. JULI 2021

Bestandsziffer 4
76829 Landau in der Pfalz

Hergestellt am 21.05.2021

Flurstück: 1169/29
Flur: 0
Gemarkung: Queichheim

Gemeinde: Landau in der Pfalz
Landkreis: Stadt Landau in der Pfalz

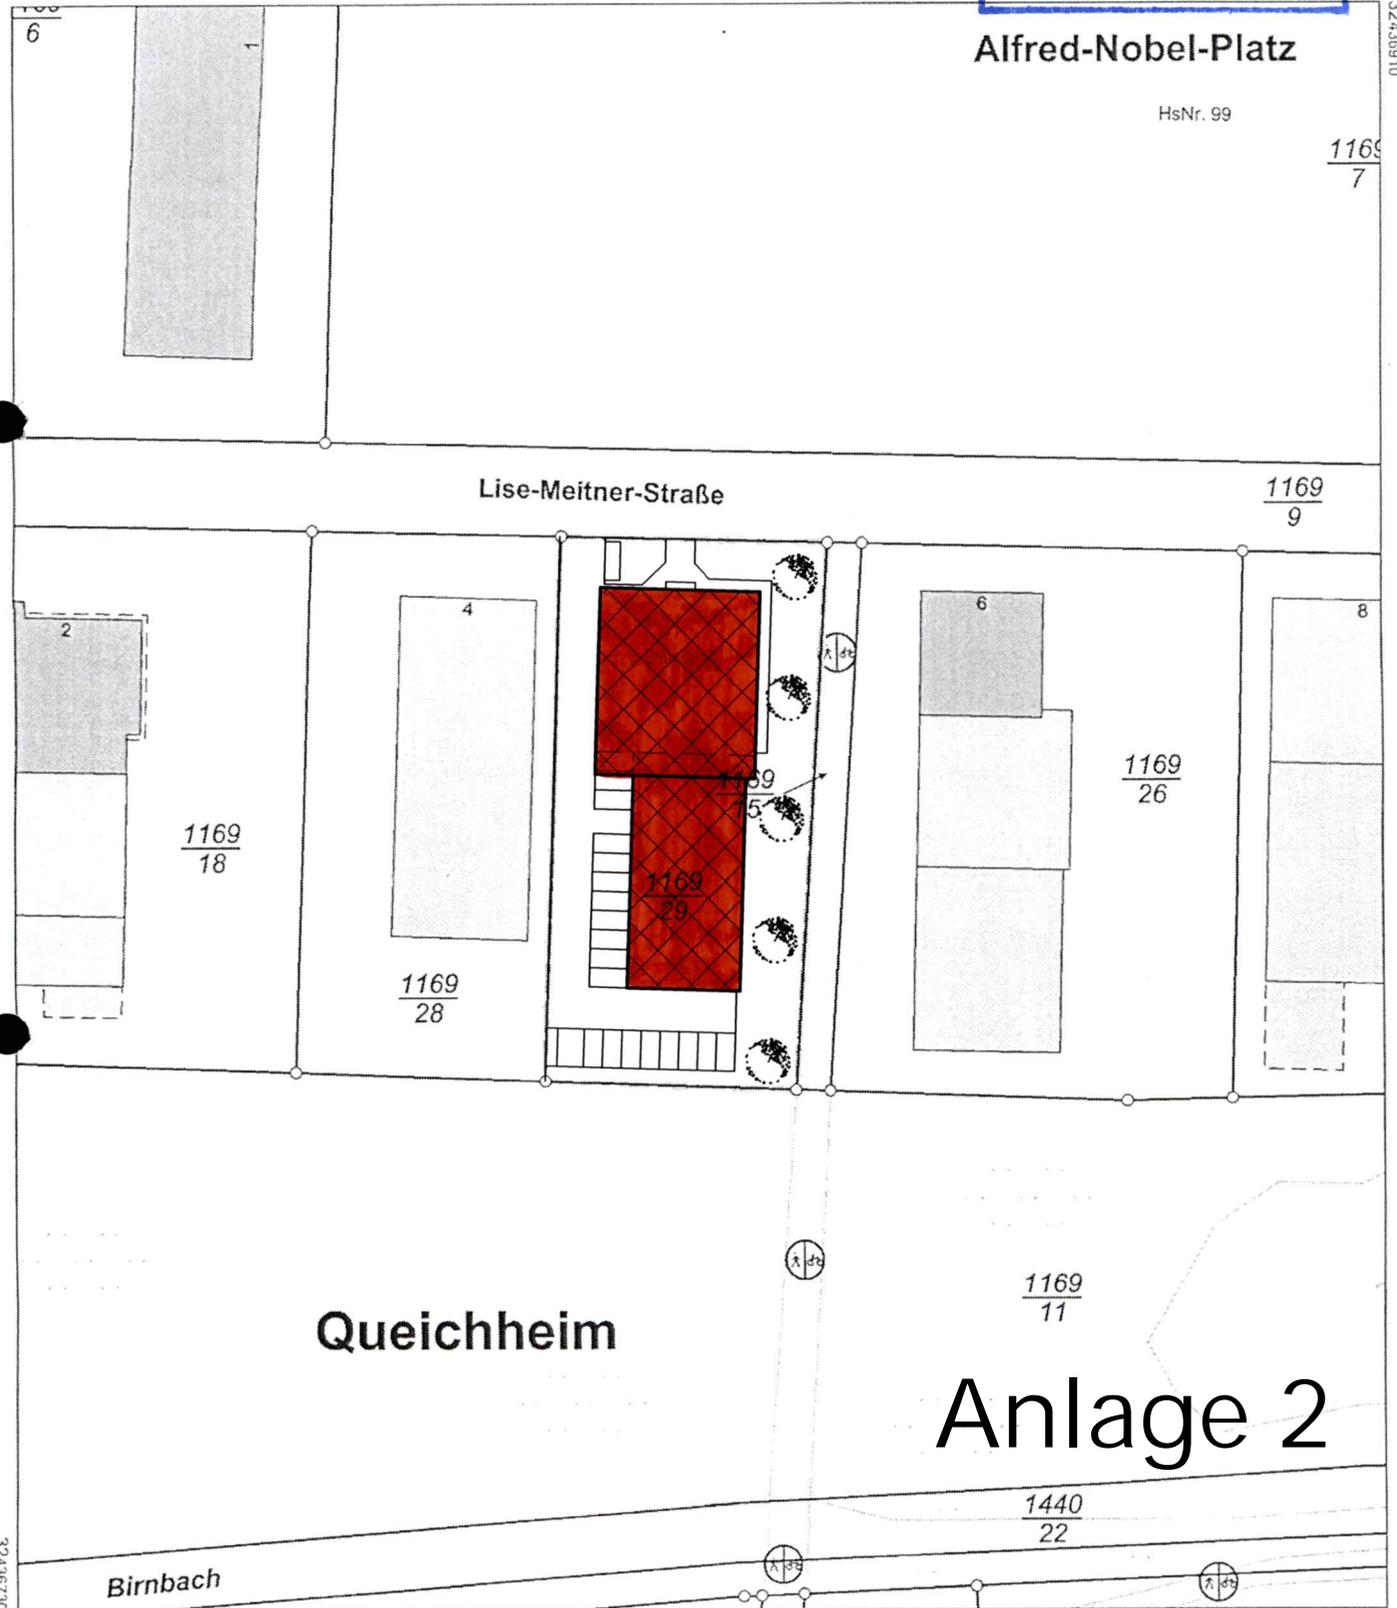

Maßstab 1 : 1 000 0 10 20 30 Meter

Vervielfältigungen für eigene Zwecke sind zugelassen. Eine unmittelbare oder mittelbare Vermarktung, Umwandlung oder Veröffentlichung der Geobasisinformationen bedarf der Zustimmung der zuständigen Vermessungs- und Katasterbehörde (§12 Landesgesetz über das amtliche Vermessungswesen).

Hergestellt durch Öffentlich best. Vermessungsingenieur Dipl.-Ing. Christian Anefeld.

Befugnis eingeräumt am 29.09.2006 durch Landesamt für Vermessung und Geobasisinformation Rheinland-Pfalz.