
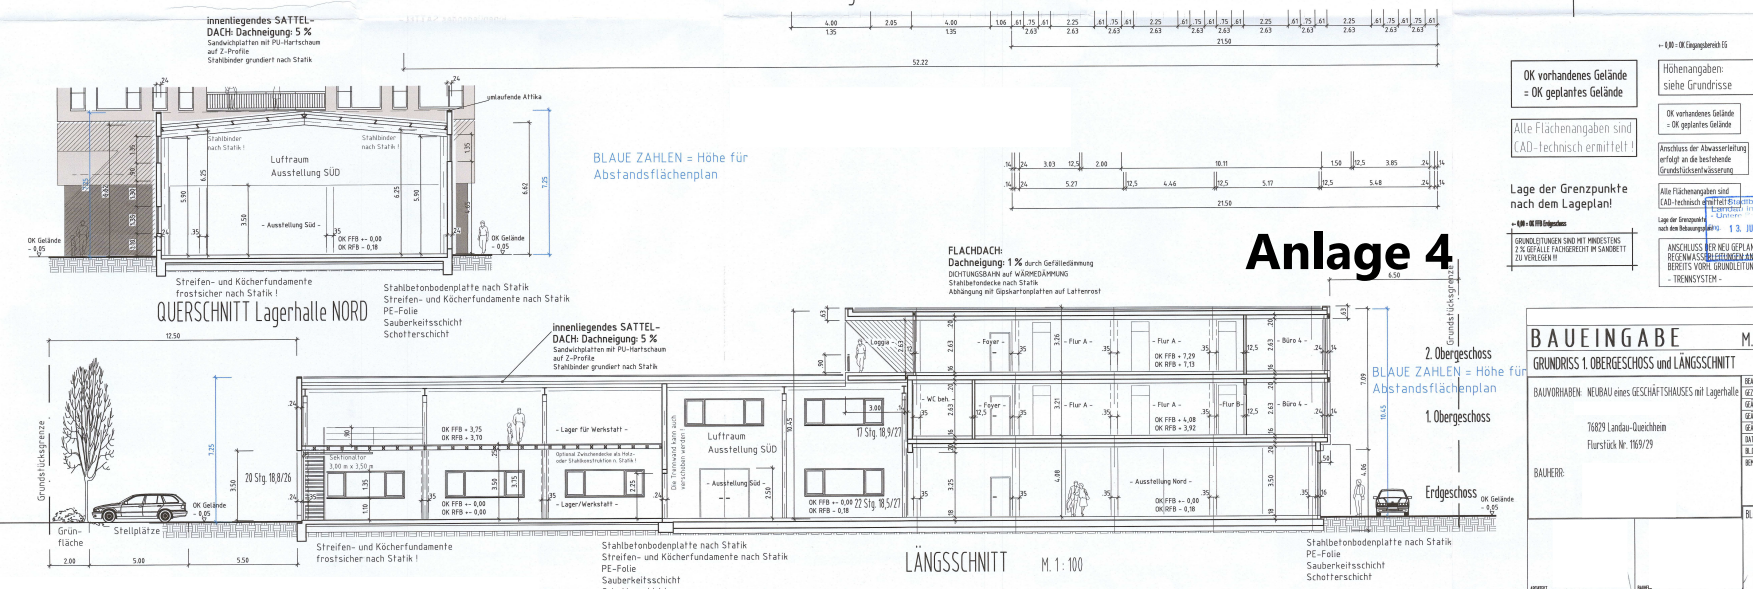


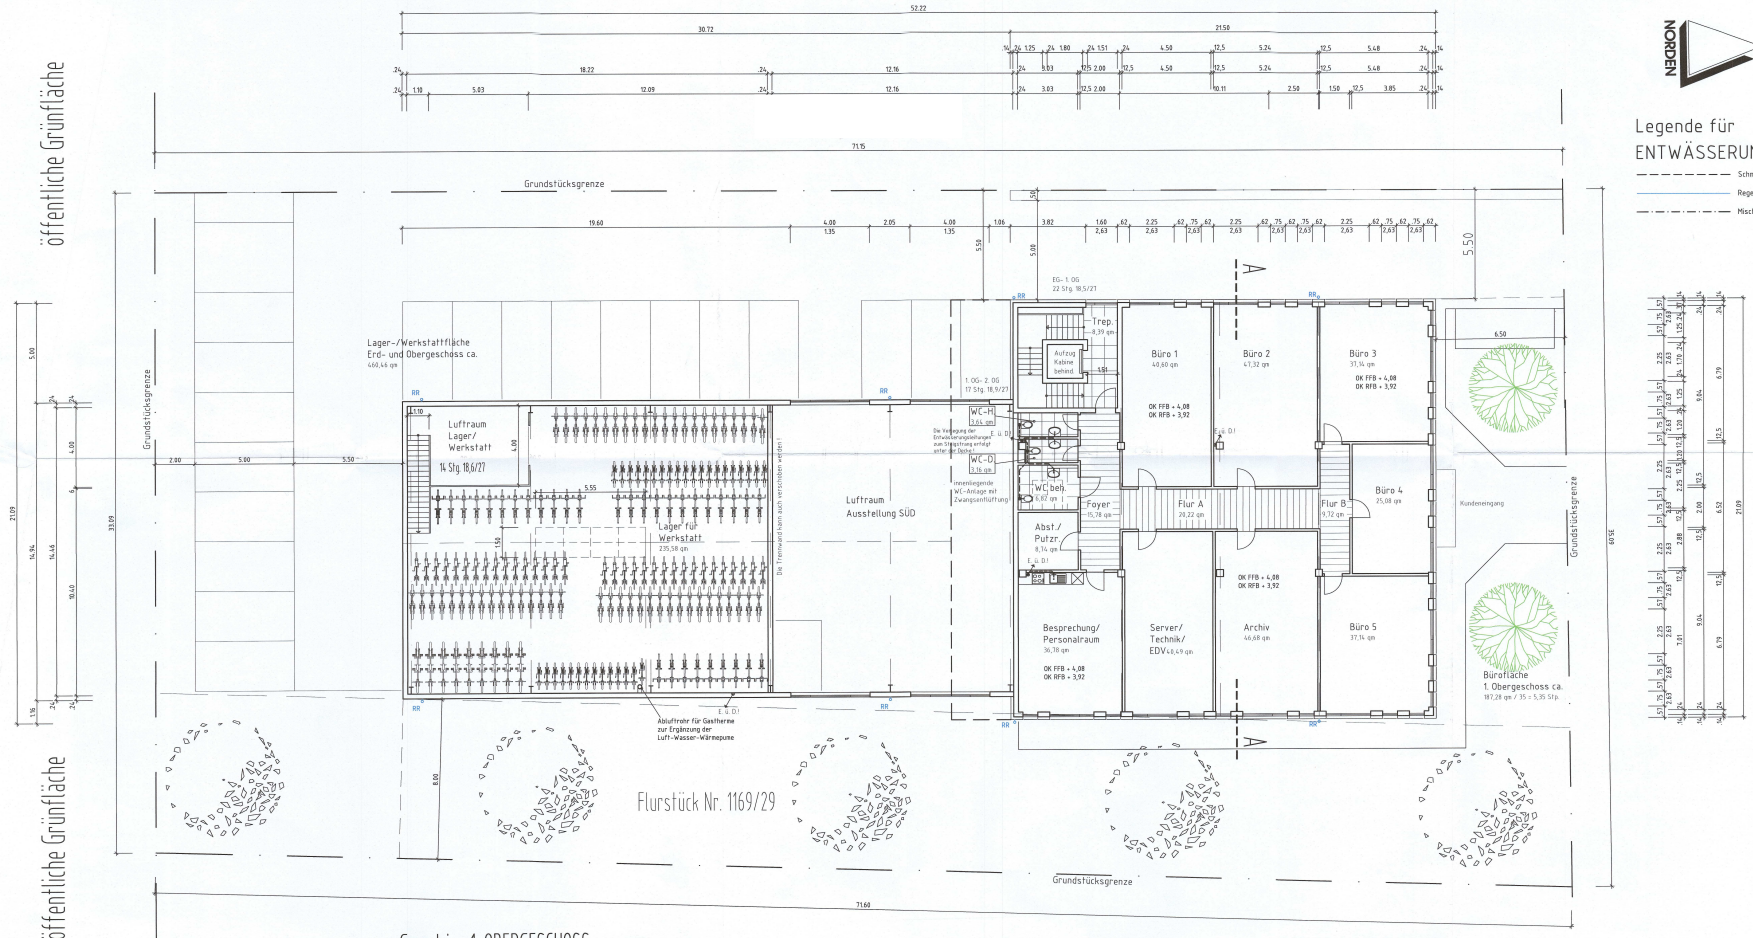

Anlage 4

- OK vorhandenes Gelände
= OK geplantes Gelände
- Alte Flächenangaben sind
CAD-technisch ermittelt !!
- Lage der Grenzpunkte
nach dem Lageplan!
- Alle Flächenangaben sind
CAD-technisch ermittelt !!
- Angenommen: NEUBAU eines GESCHÄFTSHAUSES mit Lagerhalle
- 78029 Landau-Quersheim
Flurstück Nr. 1169/29
- BAUHER:
- BLATT:

BAUEINGABE		M. 1: 100
GRUNDRISS 1. OBERGESCHOSS und LÄNGSSCHNITT		
BAUVORHABEN	NEUBAU eines GESCHÄFTSHAUSES mit Lagerhalle	
78029 Landau-Quersheim	Flurstück Nr. 1169/29	
BAUHER:		
BLATT:		
202a		