




Legende für ENTWÄSSERUNG

- Schmutzwasser
- Regenwasser
- Mischsystem


öffentliche Grünfläche

öffentliche Grünfläche

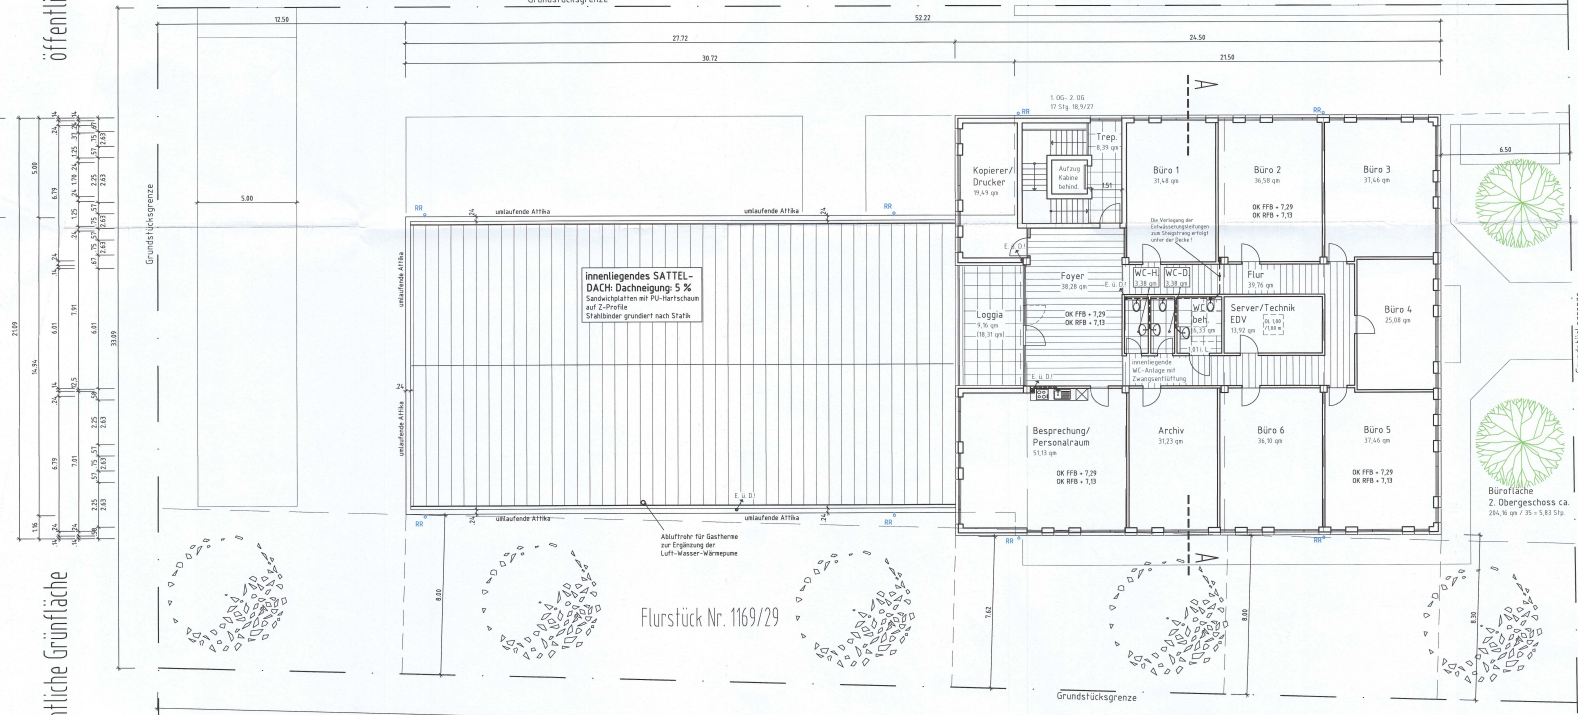

Grundriss 2. OBERGESCHOSS M. 1: 100

Fußweg Flurstück Nr. 1169/15

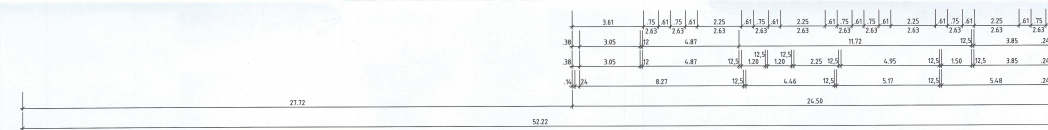

WESTANSICHT M. 1: 100

Anlage 5

OK vorhandenes Gelände
= OK geplantes Gelände

Alle Flächenangaben sind
CAD-technisch ermittelt!

Lage der Grenzpunkte
nach dem Lageplan!

• **1:10-Messungen**
GRUNDLIEGENDE SIND MIT MINDESTENS
2% BEFALLE FACHBEREIT IM SAMBETT
ZU VERGLEICHEN!

• 0,00 - OK Eingangsreich 15

Höhenangaben:
siehe Grundrisse

OK vorhandenes Gelände
= OK geplantes Gelände

Anschluss der Abwasserleitung
verläuft an die bestehende
Grundstücksentwässerung

Alle Flächenangaben sind
CAD-technisch ermittelt! (Einheitsmaßstab)

Lage der Grenzpunkte
nach dem Lageplan! 1.3. JULI 2021

ANSCHLUSS DER NEU GEPLANTEN
REGENABWASSERLEITUNG AN DIE
BESTEHENDE VORLAGE GRUNDSTÜCKS-ENTWÄSSERUNG
- TRENNSYSTEM -

BAUEINGABE M. 1: 100

GRUNDRISS 2. OBERGESCHOSS und WESTANSICHT

BAUVORHABEN: NEUBAU eines GESCHÄFTSHAUSES mit Lagerhalle

71829 Landau-Quereisen
Flurstück Nr. 1169/29

BAUHERR:

BLATTNR:

203a