
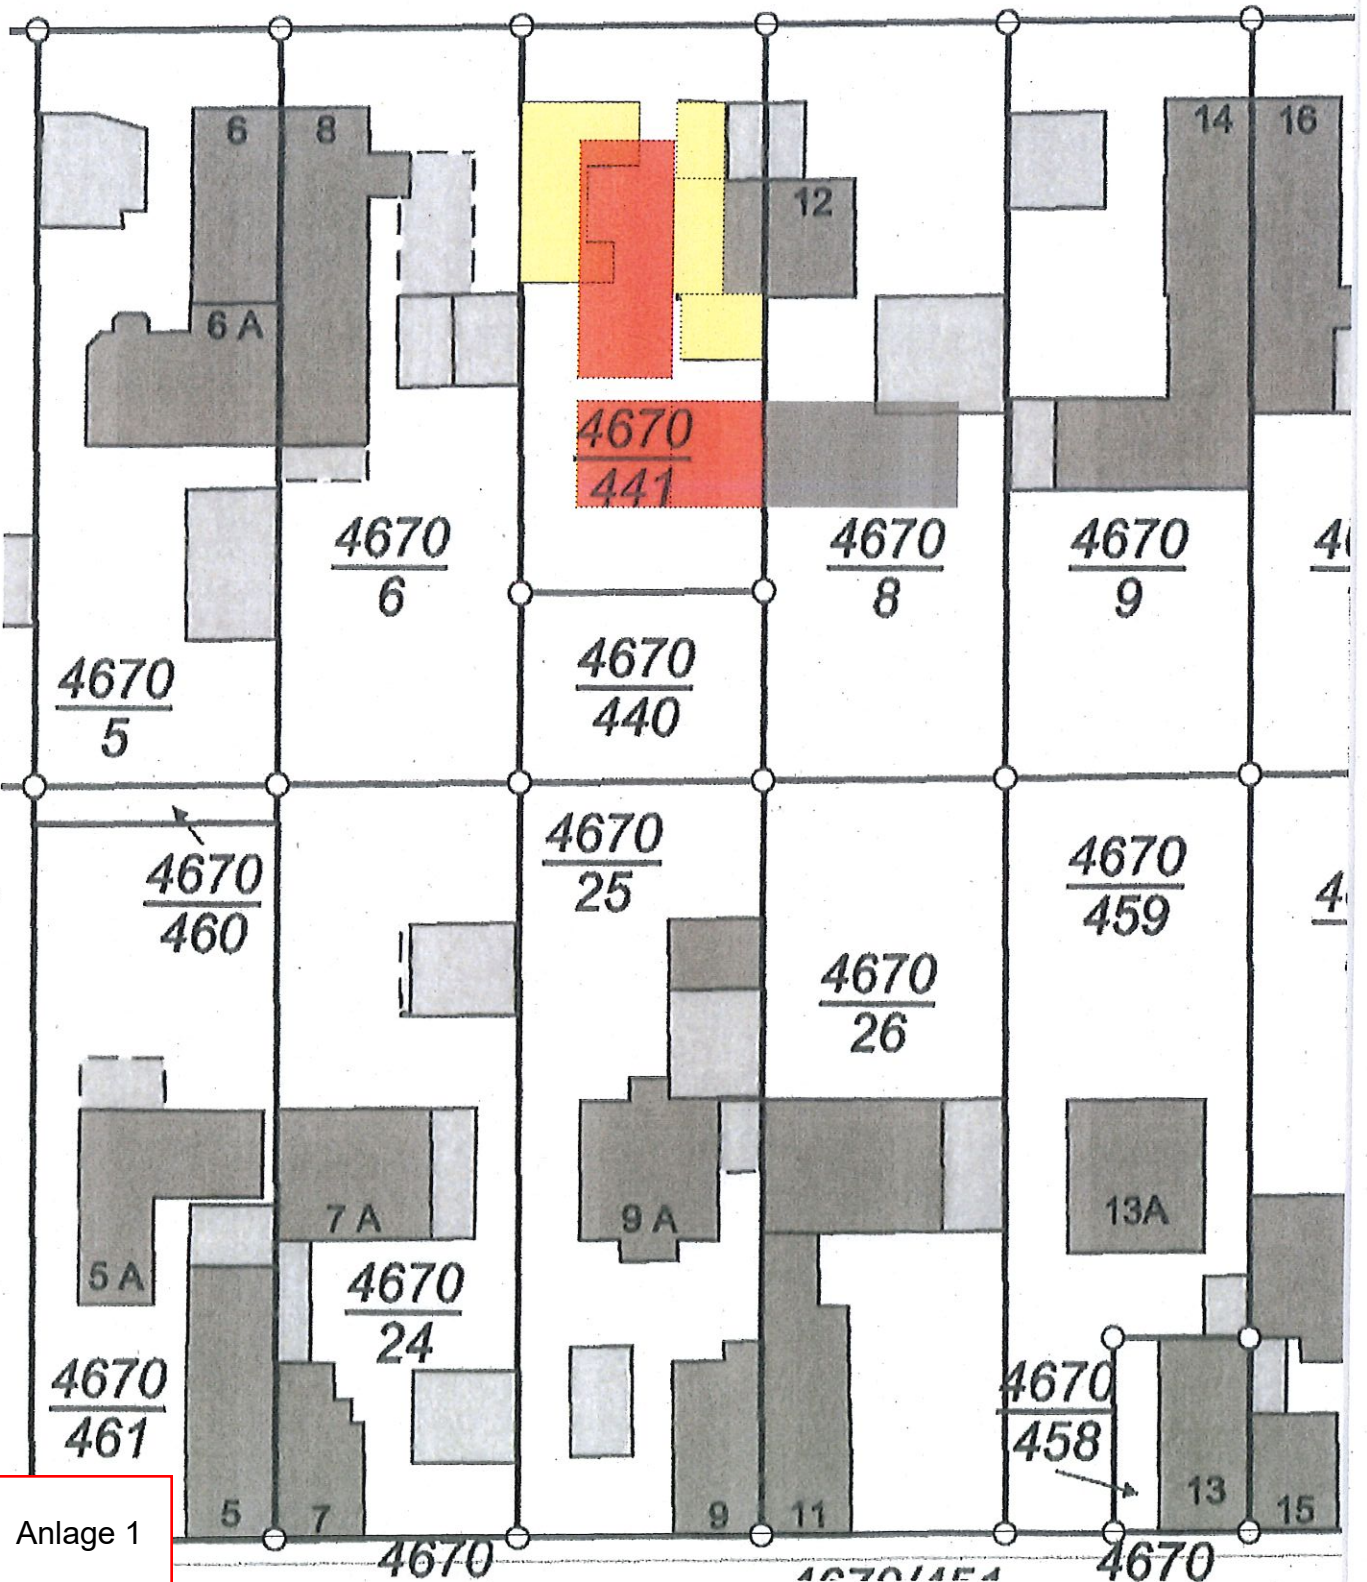


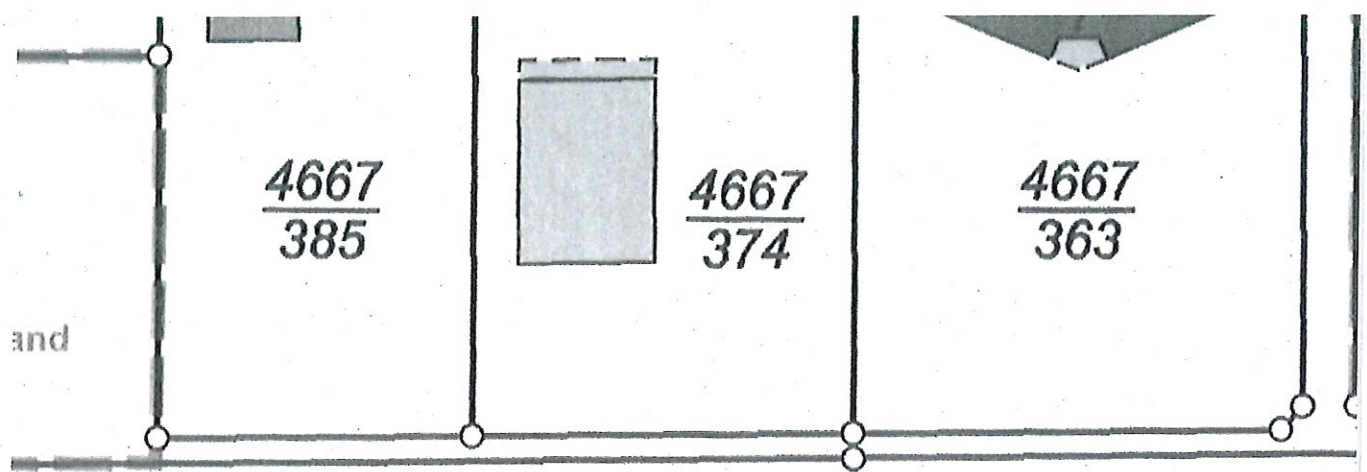

LAGEPLAN M 1:500