


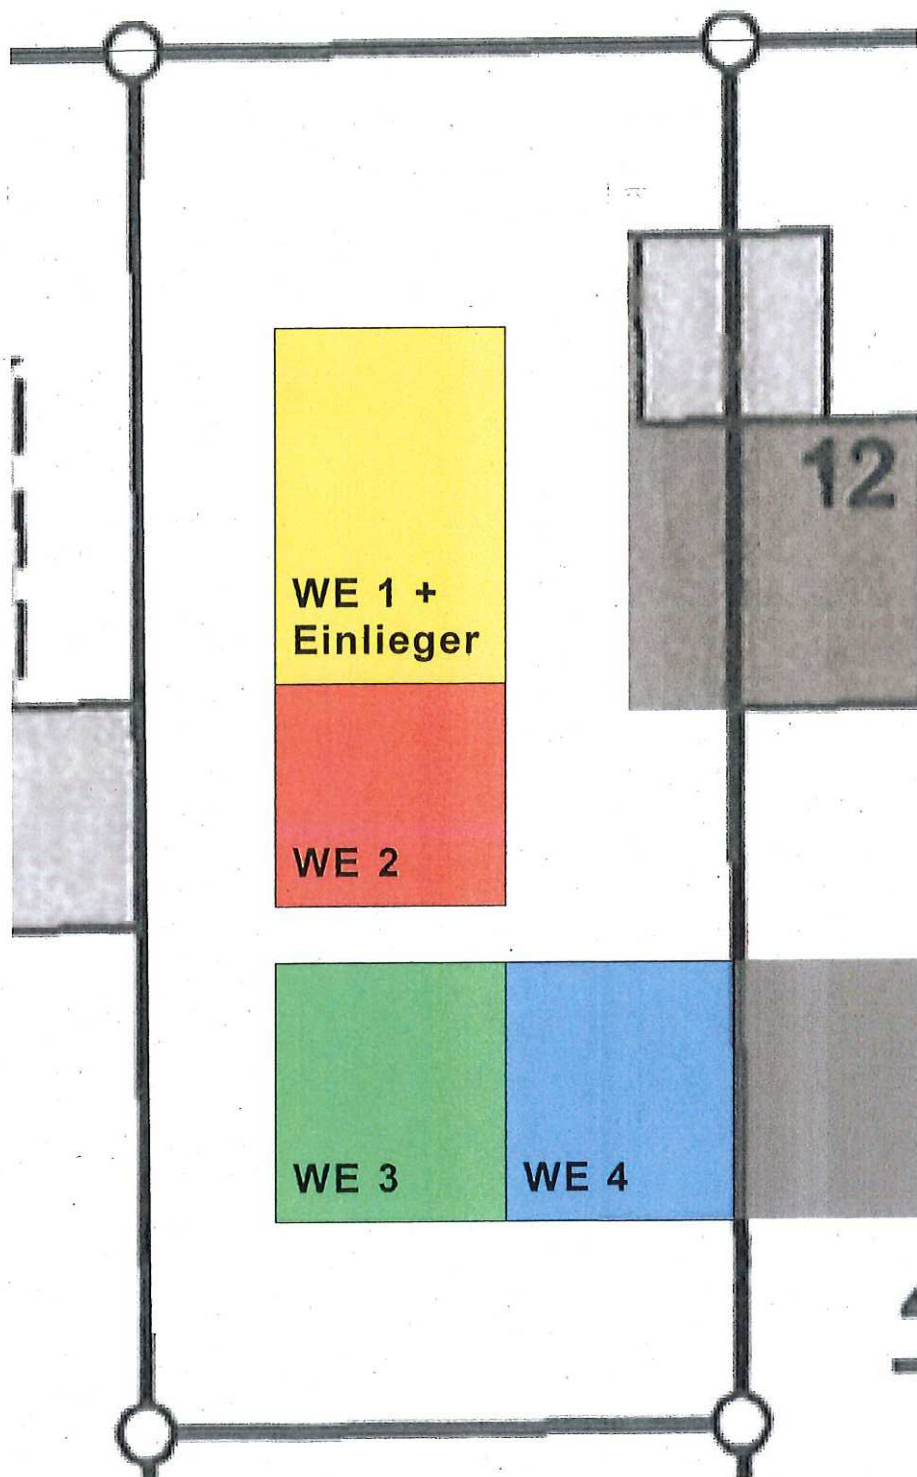

ÜBERSICHT WOHN-EINHEITEN M 1:200

Anlage 2