


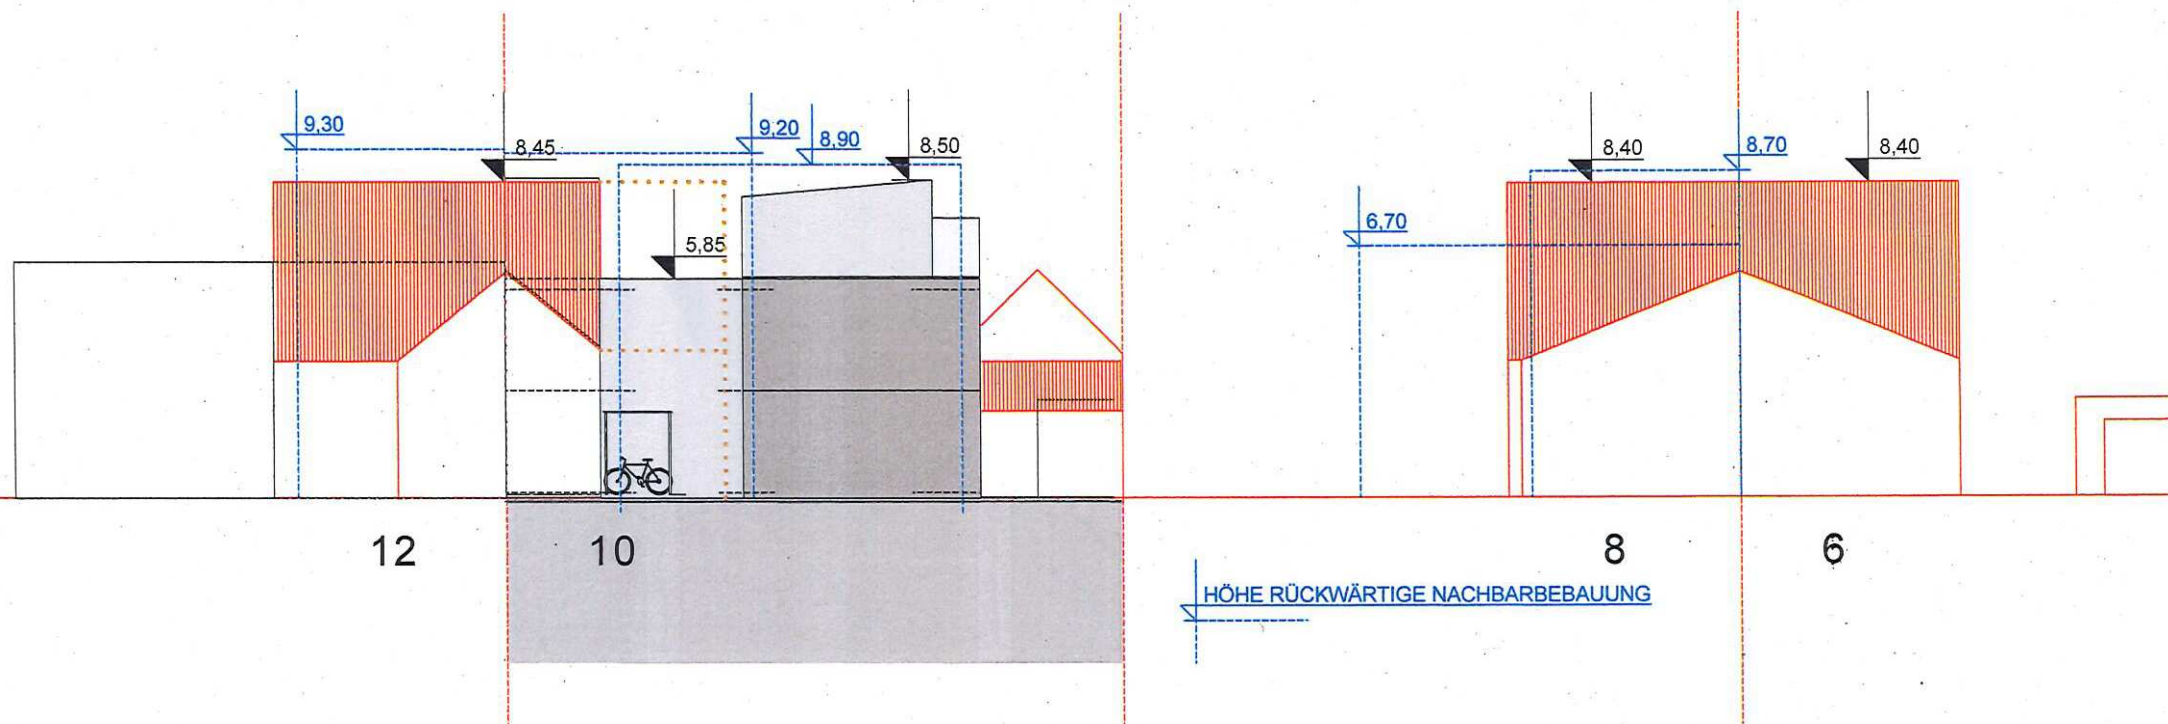

Straßenabwicklung Münchener Straße M 1:200

Quelle: <http://www.rheinland-pfalz-in-3d.rlp.de/>

Anlage 5