




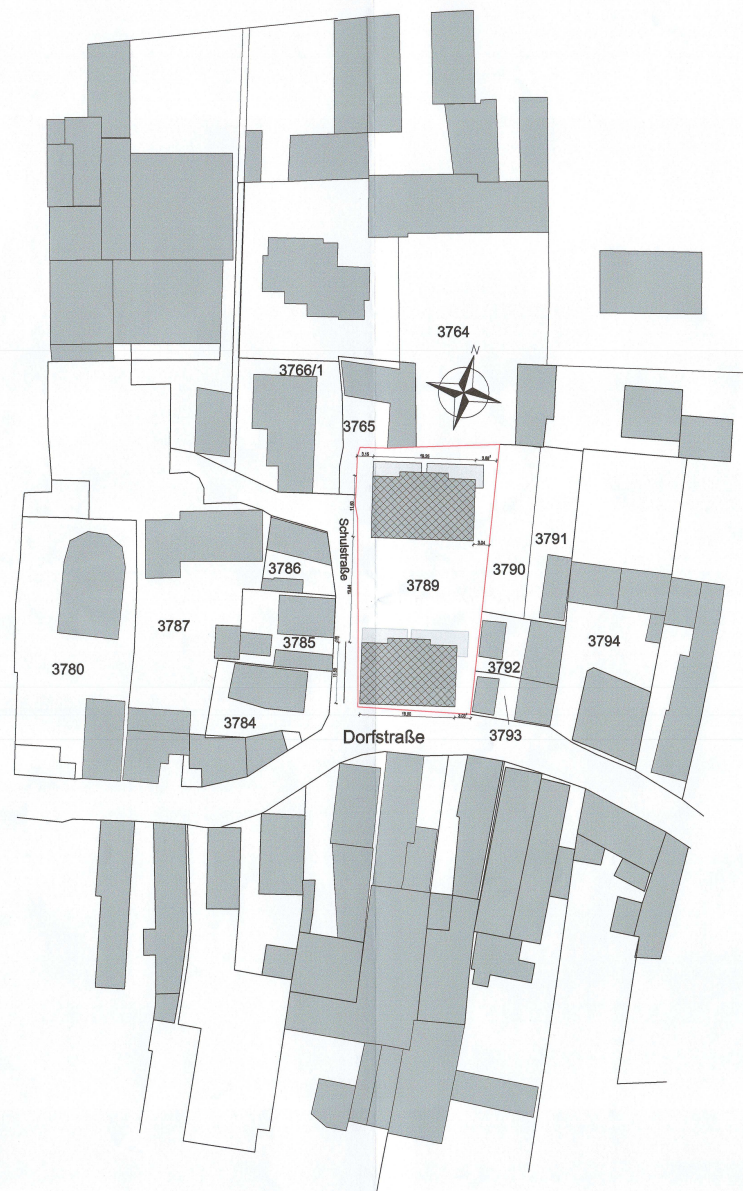

Lageplan M=1:500

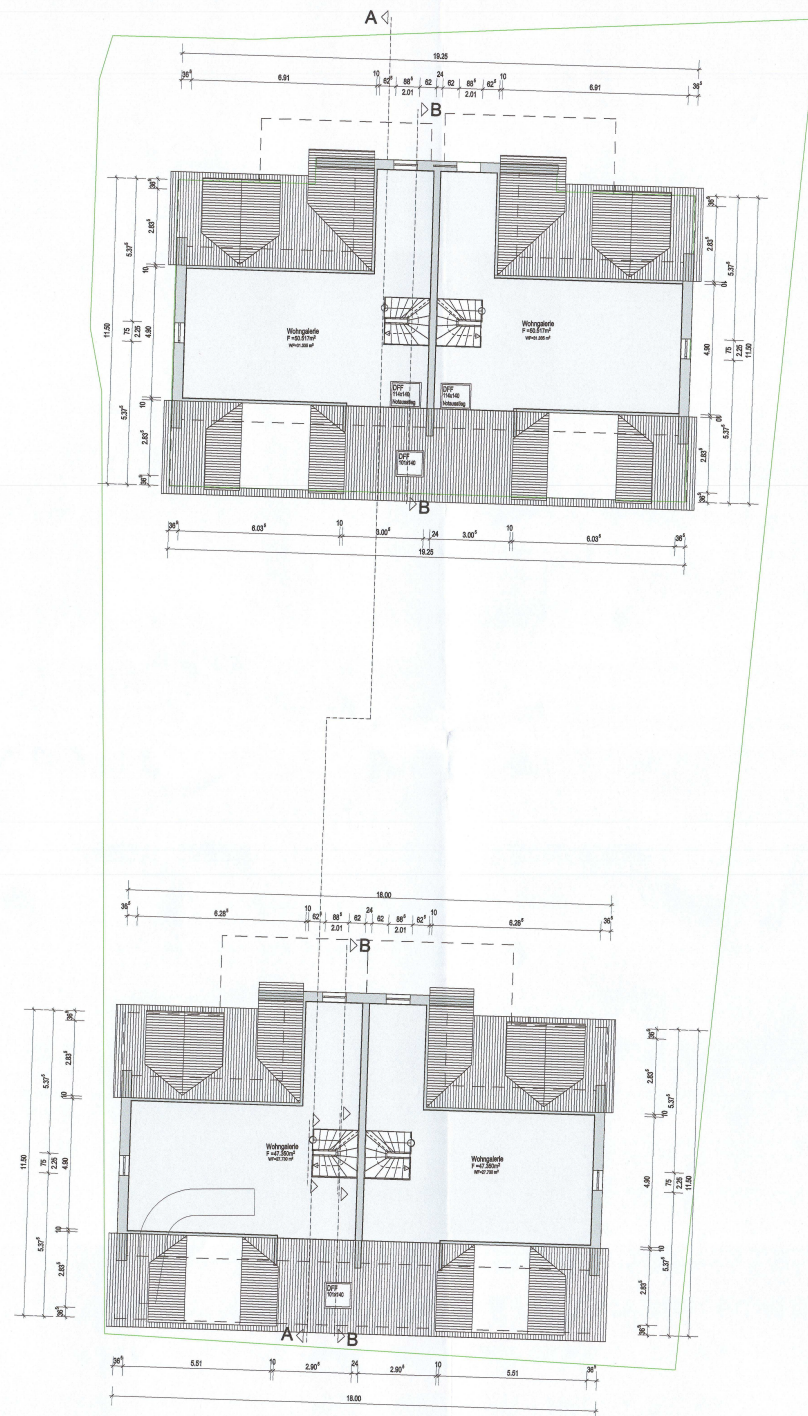

2. Dachgeschoss

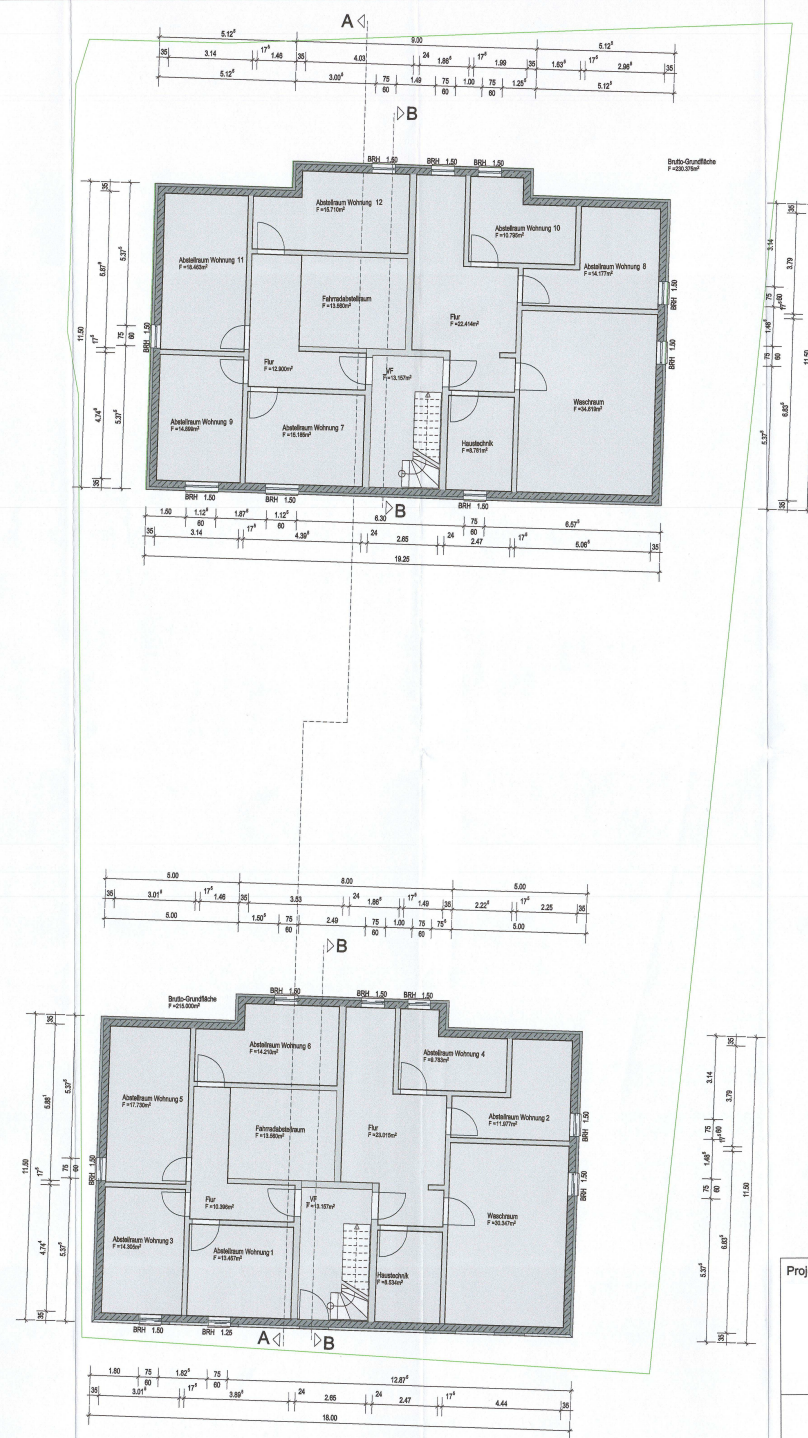

Kellergeschoss

Stadtbaumeister
Landau in der Pfalz
Unterwiesing
22. SEP. 2021

Projekt: Neubau von 2 MFH

Anlage 3:
Grundrisse KG, DG 2, Lageplan
BAUEINGABE

BEARBEITET	01.09.2021	DATUM	PLAN-NR.
GEÄNDERT	01.09.2021	BE 2.1	
MAßSTAB			