


STADT LANDAU BEBAUUNGSPLAN "AH 7, SPORT- UND MEHRGENERATIONENPARK"

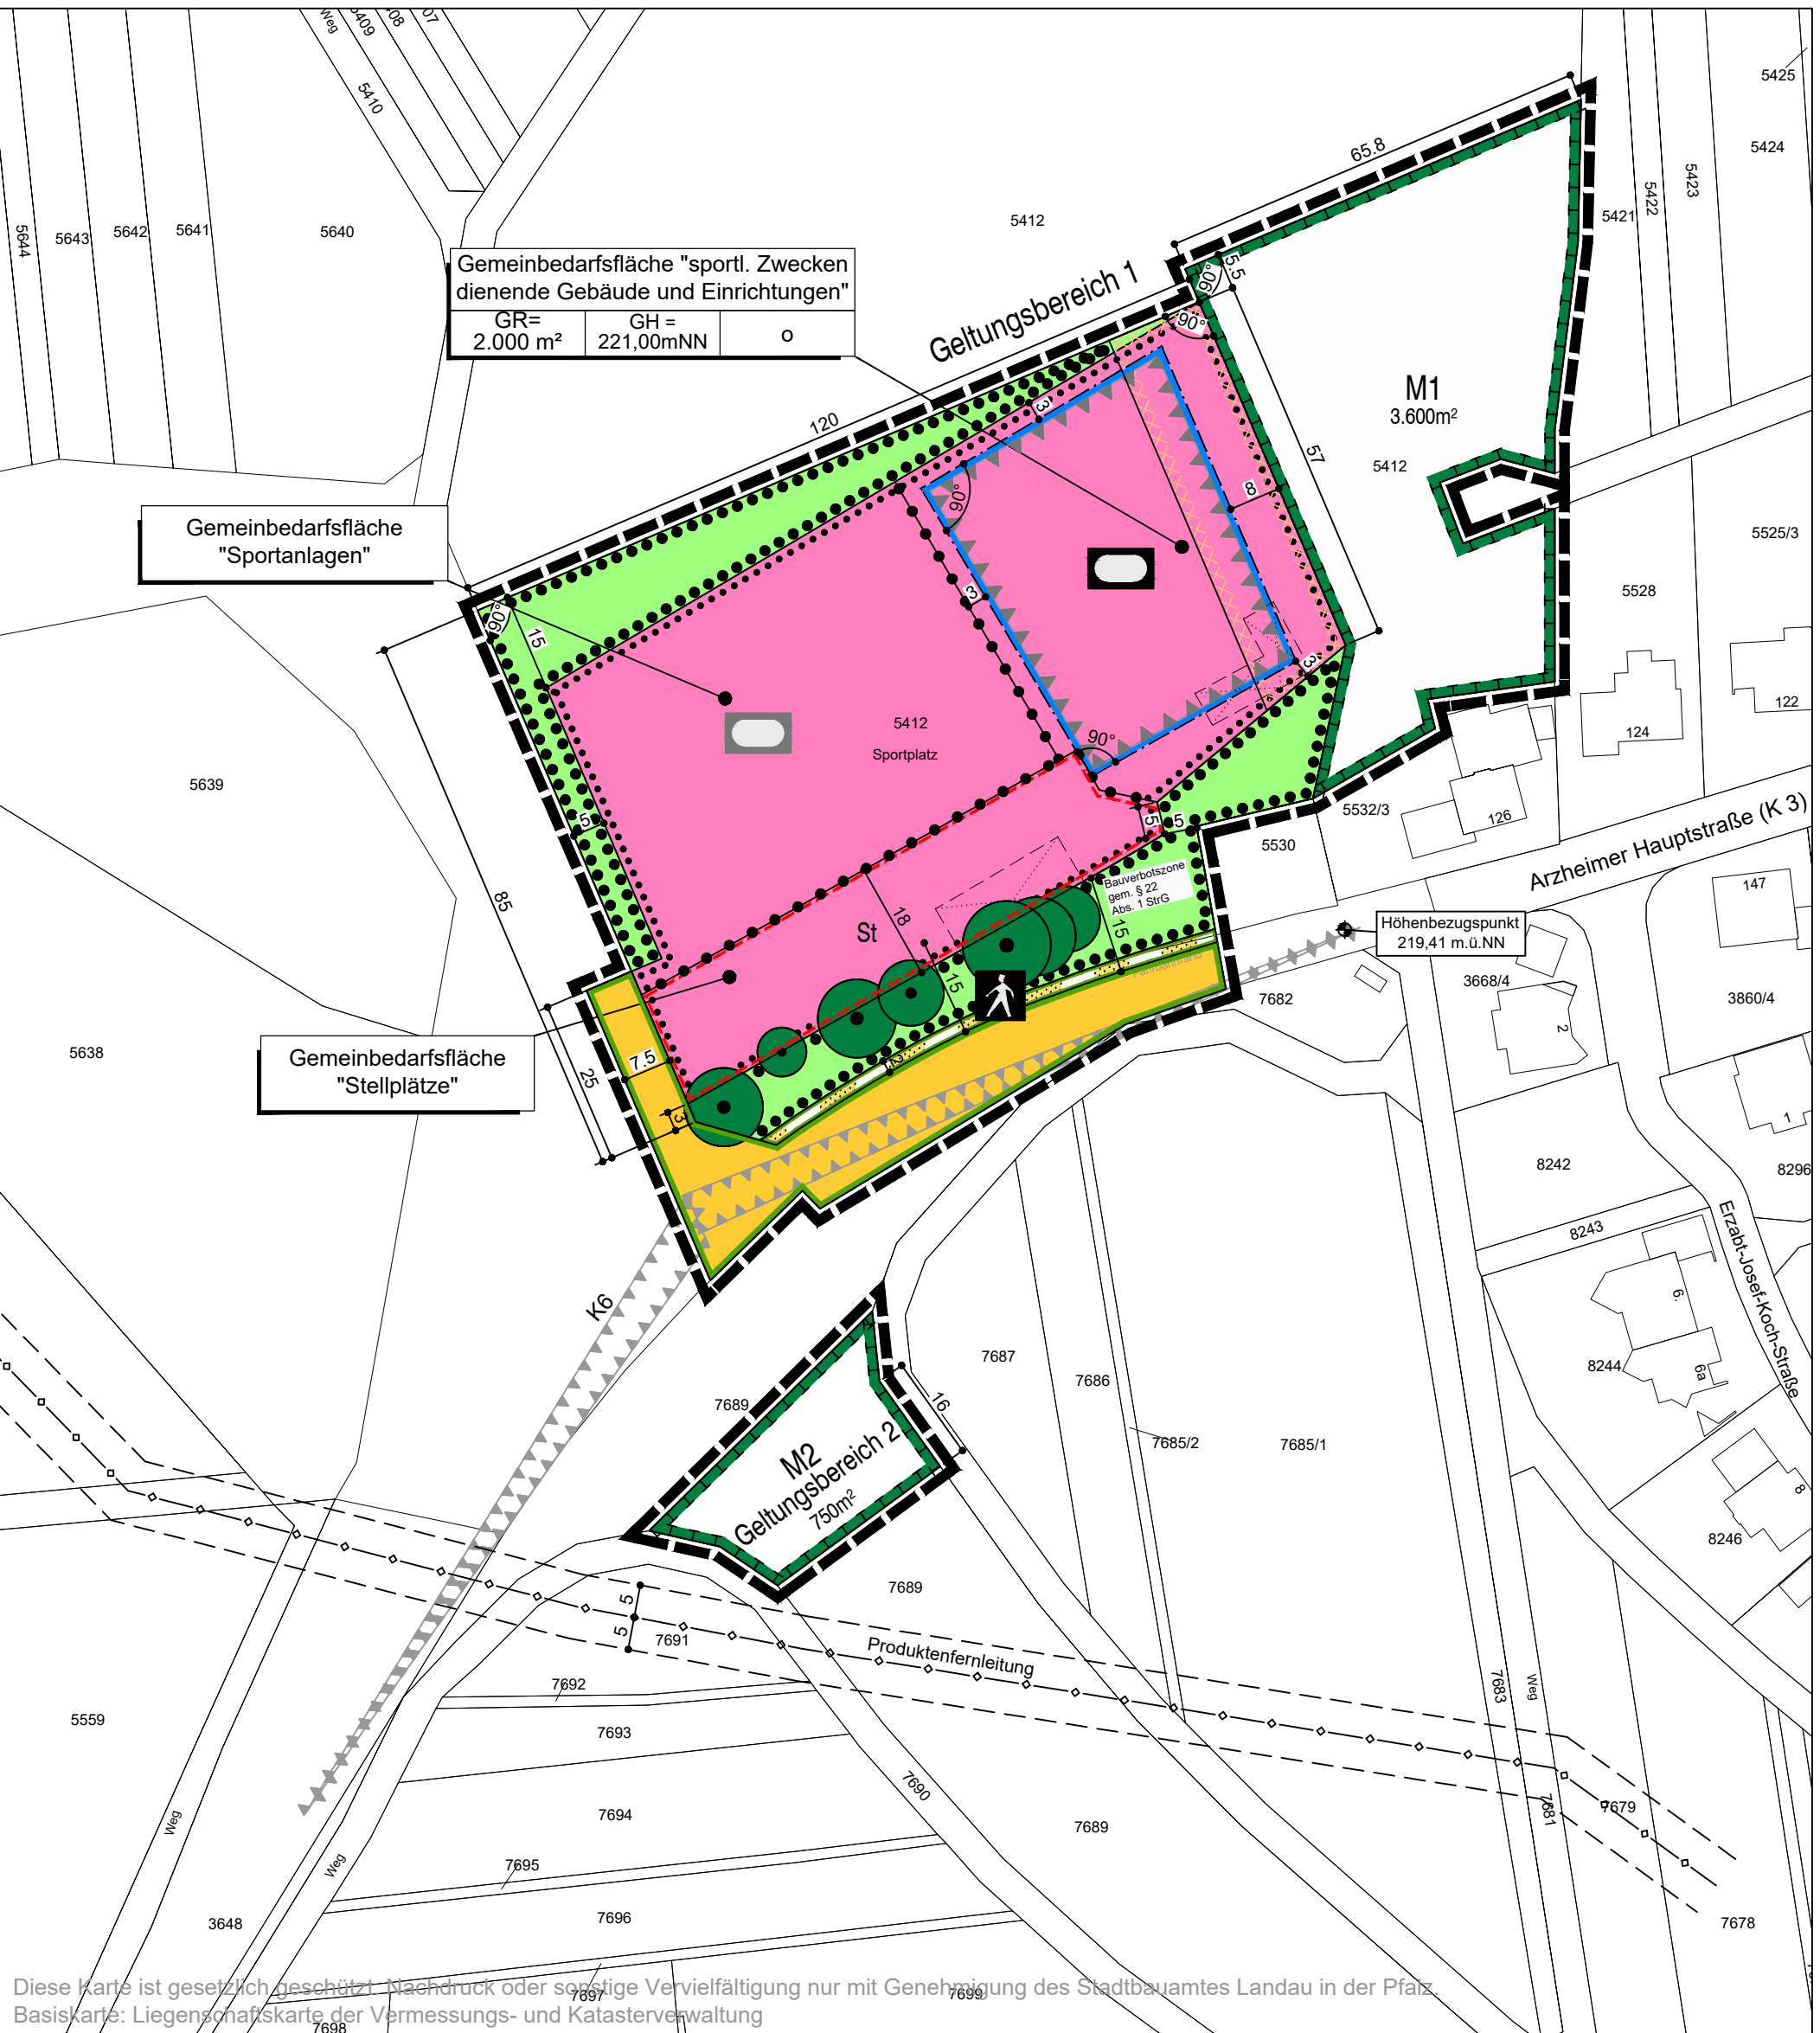

Einsichtnahemöglichkeit in zitierte Richtlinien
Die in dem Bebauungsplan in Bezug genommenen DIN - Vorschriften und sonstigen außerstaatlichen Regelwerke werden im Dienstgebäude der **Stadtverwaltung Landau, Königstraße 21, im Bürgerbüro Zimmer 2** zur Einsicht bereit gehalten.
Der Bebauungsplan besteht aus:
Planzeichnung, textlichen Festsetzungen und Begründung

Legende

- Signaturen gemäß der Verordnung über die Ausarbeitung der Bauleitpläne und die Darstellung des Planinhaltes (Planzeichenverordnung 1990 - PlanzV 90)
- A. Planungsrechtliche Festsetzungen (§9 (1-7) BauGB)
- Maß der baulichen Nutzung (§ 9 Abs.1 Nr.1 BauGB, § 16 BauNVO)
- GR 2.000 m² Grundfläche, als Höchstmaß
 - GH 221,00 mNN Gebäudehöhe, als Höchstmaß
- Bauweise, Baulinien, Baugrenzen (§ 9 Abs.1 Nr.2 BauGB, § 22 und 23 BauNVO)
- o offene Bauweise
 - Baugrenze
- Einrichtungen und Anlagen zur Versorgung mit Gütern und Dienstleistungen des öffentlichen und privaten Bereichs, Flächen für den Gemeinbedarf, Flächen für Sport- und Spielanlagen (§ 9 Abs.1 Nr.5 und Abs.6 BauGB)
- Flächen für den Gemeinbedarf
 - Sportlichen Zwecken dienende Gebäude und Einrichtungen
 - Sportanlagen
- Verkehrsflächen (§ 9 Abs.1 Nr.11 und Abs.6 BauGB)
- Straßenverkehrsflächen
 - Straßenbegrenzungslinie
 - Verkehrsflächen besonderer Zweckbestimmung

- Fußweg
- Hauptversorgungs- und Hauptabwasserleitungen (§ 9 Abs.1 Nr.13 und Abs.6 BauGB)
- unterirdische Versorgungsleitung mit Schutzstreifen
- Grünflächen (§ 9 Abs.1 Nr.15 und Abs.6 BauGB)
- Öffentliche Grünflächen
- Planungen, Nutzungsregelungen, Maßnahmen und Flächen für Maßnahmen zum Schutz, zur Pflege und zur Entwicklung von Natur und Landschaft (§ 9 Abs.1 Nr.20, 25 und Abs.6 BauGB)
- M1, M2 Umgrenzung von Flächen für Maßnahmen zum Schutz zur Pflege und Entwicklung von Natur und Landschaft (§ 9 Abs.1 Nr.20 und Abs.6 BauGB)
- Umgrenzung von Flächen mit Bindungen für Bepflanzungen und für die Erhaltung von Bäumen, Sträuchern und sonstigen Bepflanzungen sowie von Gewässern (§ 9 Abs.1 Nr.25 Buchstabe b) Abs.6 BauGB)
- B. Sonstige Festsetzungen
- Umgrenzung von Flächen für Nebenanlagen, Stellplätze, Garagen und Gemeinschaftsanlagen (§ 9 Abs.1 Nr.4 und 22 BauGB)
- St Stellplätze
- Umgrenzungen der Flächen für besondere Anlagen und Vorkehrungen zum Schutz vor schädlichen Umwelteinwirkungen im Sinne des Bundes-Immissionsschutzgesetzes (§ 9 Abs.1 Nr.24 und Abs.4 BauGB)
- Grenze des räumlichen Geltungsbereiches (§ 9 Abs.7 BauGB)
- Abgrenzung unterschiedlicher Nutzung, z.B. von Baugebieten, oder Abgrenzung des Maßes der Nutzung innerhalb eines Baugebietes (§ 1 Abs.4, § 16 Abs.5 BauNVO)
- C. Hinweise, nachrichtliche Übernahme
- Gebäude vorhanden
- Flurstücksgrenze vorhanden
- Flurstücksnummer vorhanden
- Maßangabe in Meter
- Gebäude, Abbruch vorgesehen
- Höhenbezugspunkt

- Sichtdreieck
 - Tabuzone
 - Grenze der Bauverbotszonegemäß LStrG §22
- ## Verfahrensvermerke
- Aufstellungsbeschluss durch den Stadtrat gem. § 2 (1) BauGB 02.04.2019
 - Ortsübliche Bekanntmachung des Aufstellungsbeschlusses gem. § 2 (1) BauGB 15.04.2019
 - Ortsübliche Bekanntmachung der frühzeitigen Öffentlichkeitsbeteiligung am: 16.11.2020
 - Frühzeitige Beteiligung der Behörden und sonstiger Träger öffentlicher Belange gem. § 4 (1) BauGB ab mit Schreiben vom: 18.11.2020 und Frist bis: 08.12.2020
 - Frühzeitige Öffentlichkeitsbeteiligung gem. § 3 (1) BauGB von: 24.11.2020 bis: 08.12.2020
 - Entwurfs- und Offenlagenbeschluss durch den Ausschuss für Stadtentwicklung, Bauen und Wohnen gem. § 3 (2) BauGB am: 11.05.2021
 - Bekanntmachung der öffentlichen Auslegung gem. § 3 (2) BauGB 15.07.2021
 - Beteiligung der Behörden und der sonstigen Träger öffentlicher Belange gem. § 4 (2) BauGB und der Nachbargemeinden gem. § 2 (2) BauGB mit Schreiben vom: 19.07.2021 und Frist bis: 23.08.2021
 - Öffentliche Auslegung des Planentwurfes mit Begründung gem. § 3 (2) BauGB r.V.m. § 3 Abs. 1 PlanSIG von: 23.07.2021 bis: 23.08.2021
 - Satzungsbeschluss durch den Stadtrat gem. § 10 Abs. 1 BauGB am: _____
- Ausfertigungsvermerk:
Es wird bestätigt, dass der Inhalt dieses Bebauungsplanes mit seinen Festsetzungen durch Zeichnung, Farbe, Schrift und Text mit den hierzu ergangenen Beschlüssen des jeweils zuständigen gemeindlichen Gremiums übereinstimmen und dass die für die Rechtswirksamkeit maßgebenden Verfahrensvorschriften eingehalten worden sind.
Landau in der Pfalz,
Die Stadtverwaltung
- Thomas Hirsch
Oberbürgermeister
- Ortsübliche Bekanntmachung des Satzungsbeschlusses gem. § 10 Abs. 3 BauGB am: _____
 - Inkrafttreten des Bebauungsplanes gem. § 10 Abs. 3 BauGB am: _____

- ## Rechtsgrundlagen
- Baugesetzbuch (BauGB)**
in der Fassung der Bekanntmachung vom 03.11.2017 (BGBl. I S. 3634), das zuletzt durch Art. 1 des Gesetzes vom 14.06.2021 (BGBl. I S. 1802) geändert worden ist.
- Baunutzungsverordnung (BauNVO)**
in der Fassung der Bekanntmachung vom 21.11.2017 (BGBl. I S. 3786), die durch Artikel 2 des Gesetzes vom 14.06.2021 (BGBl. I S. 1802) geändert worden ist.
- Planzeichenverordnung (PlanZV)**
vom 18.12.1990 (BGBl. 1991 I S. 58), die zuletzt durch Art. 3 des Gesetzes vom 14.06.2021 geändert worden ist. (BGBl. I S. 1802)
- Bundes-Bodenschutzgesetz (BBodSchG)**
vom 17.03.1998 (BGBl. I 1998 S. 502), das zuletzt durch Art. 7 des Gesetzes vom 25.02.2021 (BGBl. I S. 306) geändert worden ist.
- Bundes-Bodenschutz- und Altlastenverordnung (BBodSchV)**
vom 12.07.1999 (BGBl. I S. 1554), die zuletzt durch Art. 126 der Verordnung vom 19.06.2020 (BGBl. I S. 1328) geändert worden ist.
- Bundesnaturschutzgesetz (BNatSchG)**
vom 29.07.2009 (BGBl. I S. 2542), das zuletzt durch Art. 10 des Gesetzes vom 25.06.2021 (BGBl. I S. 2020) geändert worden ist.
- Bundesimmissionsschutzgesetz (BImSchG)**
in der Fassung der Bekanntmachung vom 17.05.2013 (BGBl. I S. 1274; 2021; I S. 123), das zuletzt durch Art. 2 Abs. 1 des Gesetzes vom 09.12.2020 (BGBl. I S. 2873) geändert worden ist.
- Gesetz über die Umweltverträglichkeitsprüfung (UVPG)**
In der Fassung der Bekanntmachung vom 18.03.2021 (BGBl. I S. 540).
- Gesetz zur Ordnung des Wasserhaushalts (WHG)**
vom 31.07.2009 (BGBl. I S. 2585), zuletzt geändert durch Art. 3 des Gesetzes vom 09.06.2021 (BGBl. I S. 1699) geändert worden ist.
- Kreislaufwirtschafts - Gesetz zur Förderung der Kreislaufwirtschaft und Sicherung der umweltverträglichen Bewirtschaftung von Abfällen (KrWG)**
vom 24.02.2012 (BGBl. I S. 212), das zuletzt durch Art. 2 des Gesetzes vom 09.06.2021 (BGBl. I S. 1966) geändert worden ist.
- Wasserhaushaltsgesetz - Gesetz zur Ordnung des Wasserhaushaltes (WHG)**
vom 31.07.2009 (BGBl. I S. 2585), das zuletzt durch Artikel 3 des Gesetzes vom 09.06.2021 (BGBl. I S. 1699) geändert worden ist.
- Denkmalschutzgesetz (DSchG)**
vom 23.03.1978 (GVBl. S. 159), zuletzt geändert durch § 32 des Gesetzes vom 17.12.2020 (GVBl. S. 719)
- Gemeindeordnung (GemO)**
vom 31.01.1994 (GVBl. S. 153), zuletzt geändert durch Art. 1 und 4 des Gesetzes vom 17.12.2020 (GVBl. S. 728); Änderung des § 35 befristet bis zum 31.03.2022
- Landeskreislaufwirtschaftsgesetz (LKrWG)**
vom 22.11.2013 (GVBl. S. 459), zuletzt geändert durch Art. 3 des Gesetzes vom 19.12.2018 (GVBl. S. 469)
- Landesbauordnung (LBauO)**
vom 24.11.1998 (GVBl. S. 365, BS 213-1), zuletzt geändert durch Art. 1 des Gesetzes vom 03.02.2021 (GVBl. S. 66)
- Landeswassergesetz (LWG)**
vom 14.07.2015 (GVBl. 2015, 127), zuletzt geändert durch Art. 7 des Gesetzes vom 26.06.2020 (GVBl. S. 287)
- Landesbodenschutzgesetz (LBodSchG)**
vom 25.07.2005 (GVBl. S. 302), zuletzt geändert durch Artikel 5 des Gesetzes vom 26.06.2020 (GVBl. S. 287)
- Landesnaturschutzgesetz (LNatSchG)**
vom 06.10.2015 (GVBl. S. 283), zuletzt geändert durch Artikel 8 des Gesetzes vom 26.06.2020 (GVBl. S. 287)

Übersichtsplan



Bebauungsplan "AH 7, Sport- und Mehrgenerationenpark"

mit integrierten gestalterischen Festsetzungen nach § 88 LBauO sowie integrierter Grünordnungsplanung


Teil A - Planzeichnung Fassung zum Satzungsbeschluss

Das Gebiet liegt in der Gemarkung 5560.

Anlage 1

M 1:1000

Stadtverwaltung Landau in der Pfalz
Stadtbaumeister
Abt. Stadtplanung / Stadtentwicklung
Königstraße 21
76829 Landau in der Pfalz

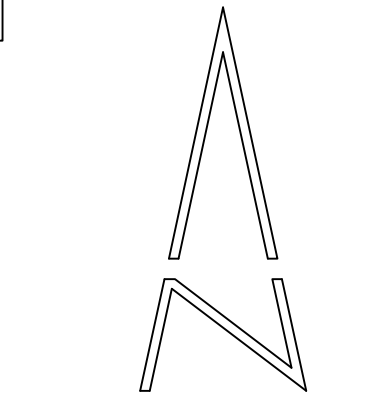

Stadt Landau in der Pfalz

